


SITUAČNÍ VÝKRES ŠIRŠÍCH VZTAHŮ  
M 1:5000

KRMELÍN

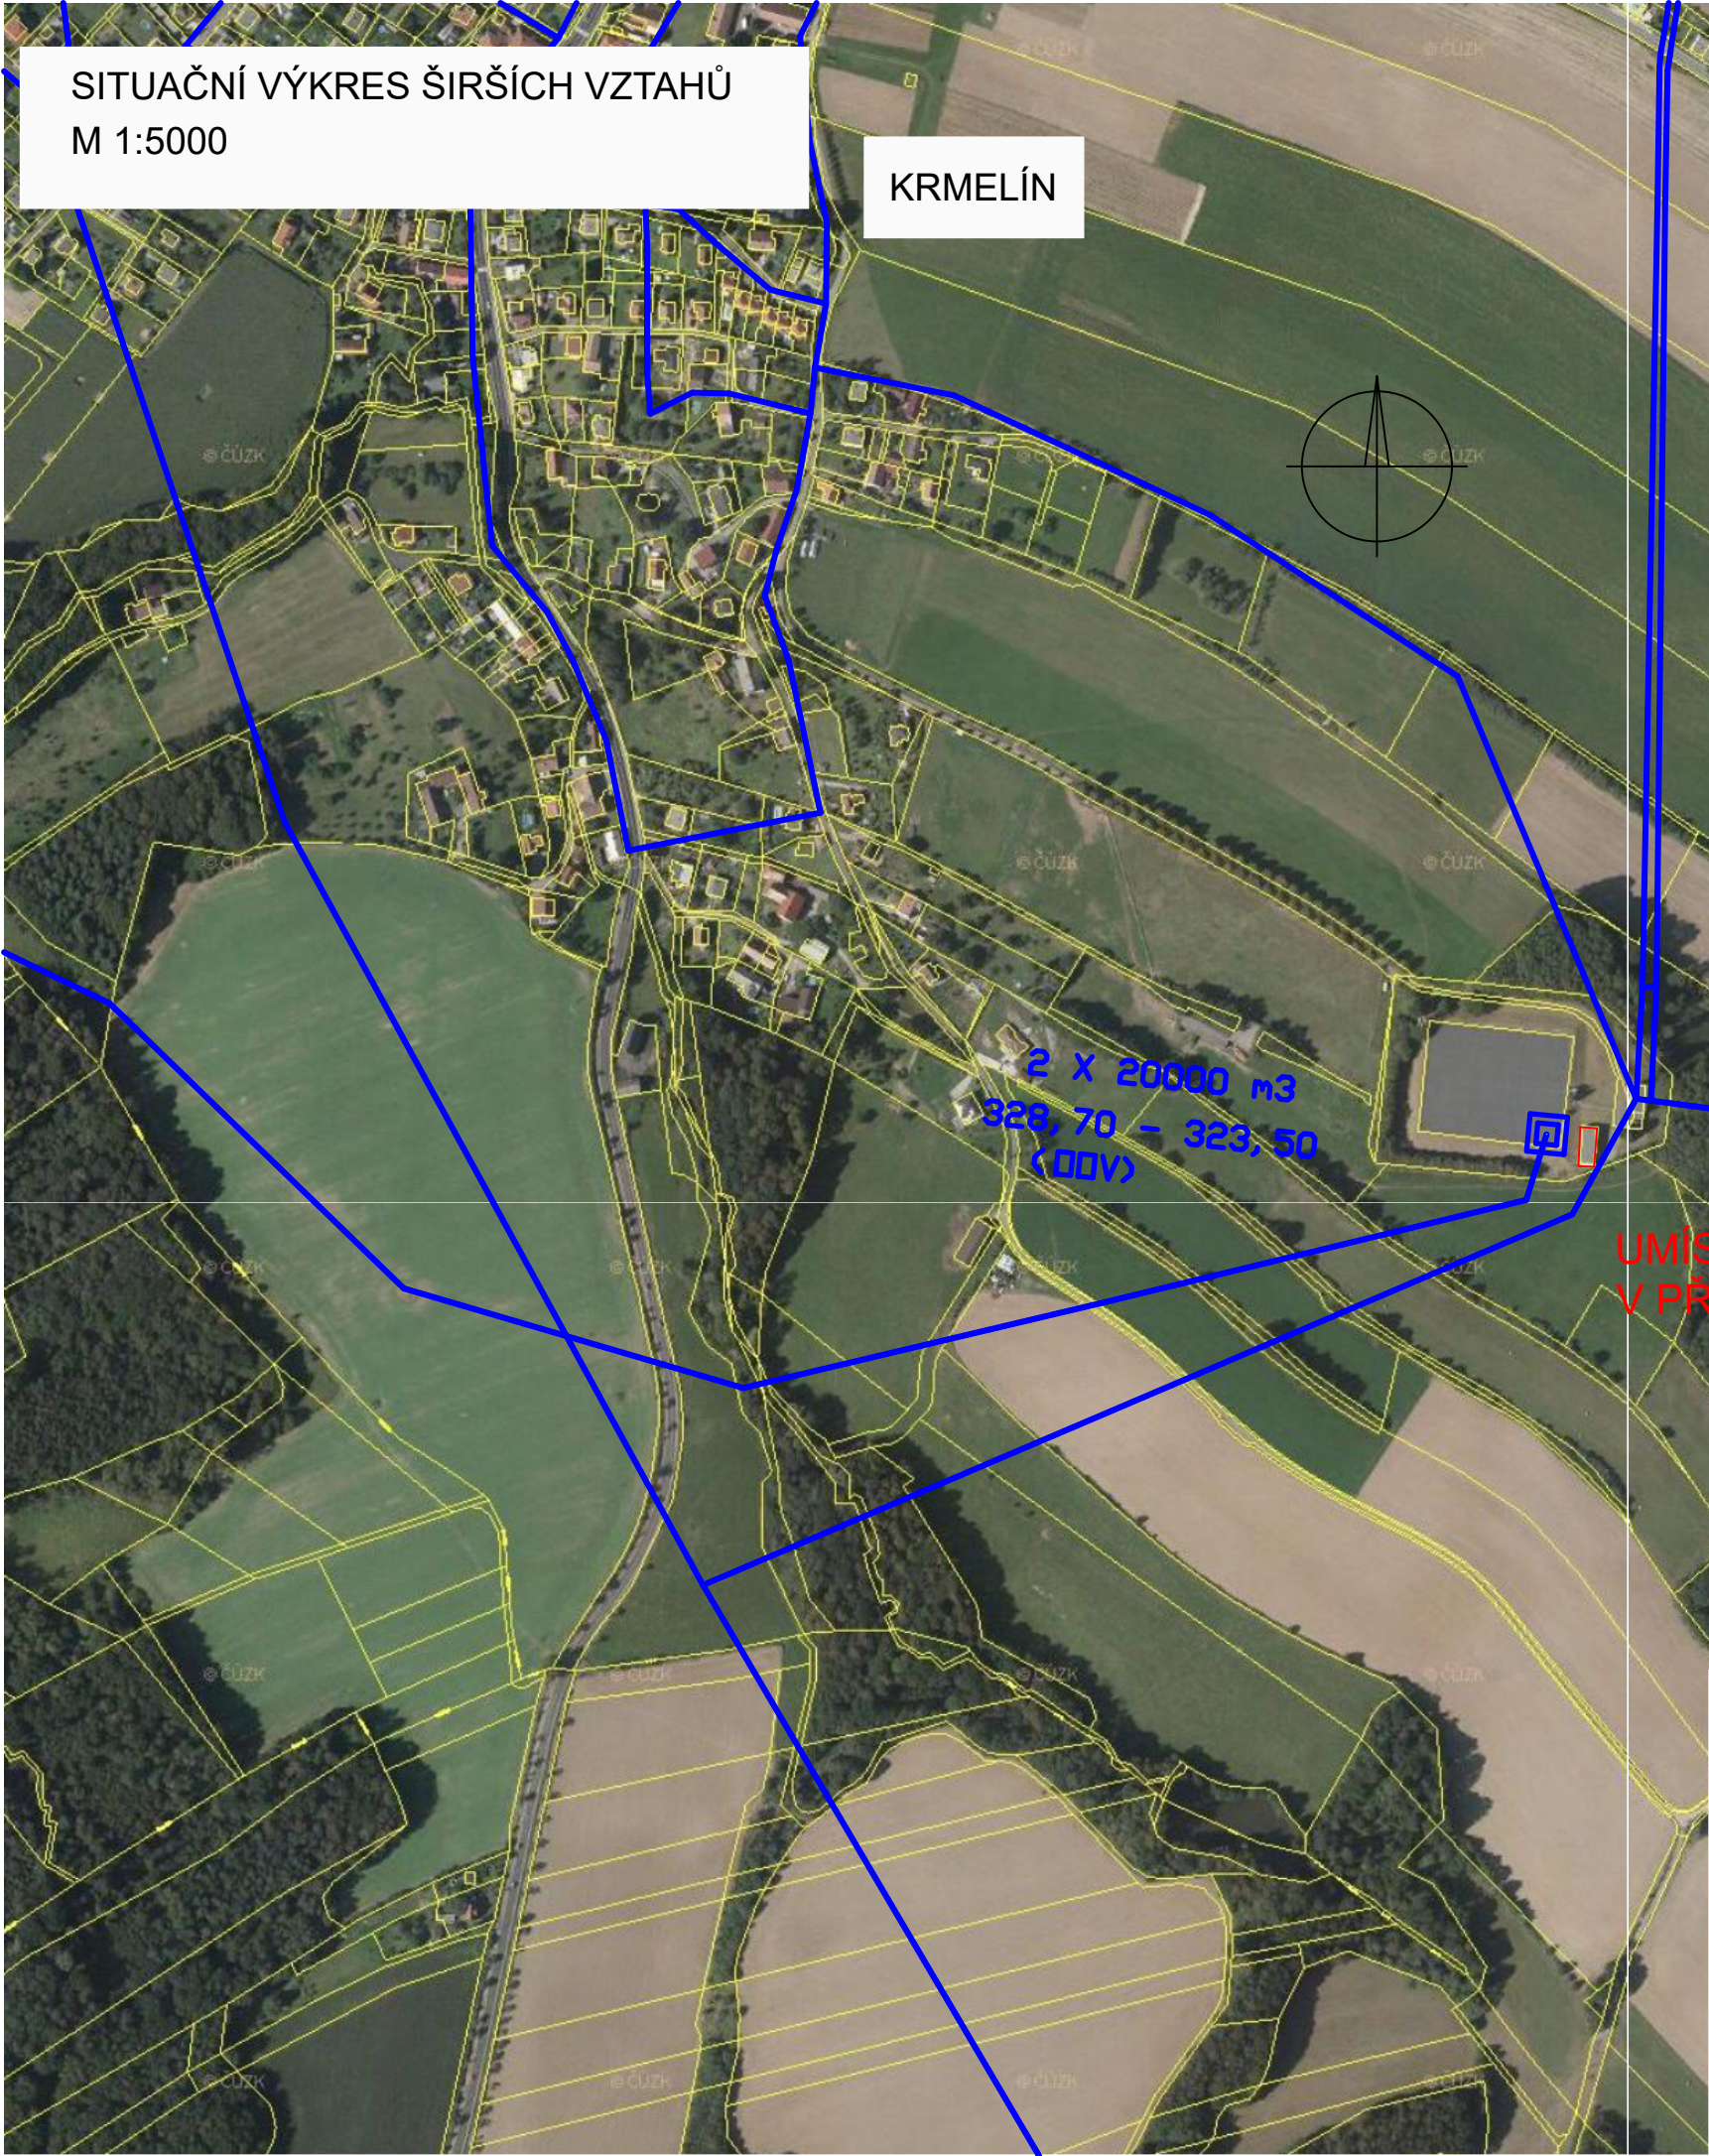

UMÍSTĚNÍ MVE VDJ KRMELÍN  
V PŘELIVOVÉ ARMATURNÍ KOMOŘE

HIP: ING. MIROSLAV TOMEK <i>M Tomek</i>		STAVEBNÍK: SmVaK Ostrava, a.s.		<div></div>			
ZODP. PROJEKTANT: ING. M. TOMEK		MÍSTO (OBEČ): k.ú. KRMELÍN					
KRESLIL: ING. KUČA		KRAJ : Moravskoslezský					
AKCE:				ZAK. ČÍSLO		13 1249/1	
MVE VDJ KRMELÍN				STUPEŇ		DPS	
				DATUM		02/2024	
				MĚŘÍTKO:		VÝKRES ČÍSLO:	
PŘÍLOHA:				1:5000		C.1	
SITUAČNÍ VÝKRES ŠIRŠÍCH VZTAHŮ							