


VDJ KRMELÍN

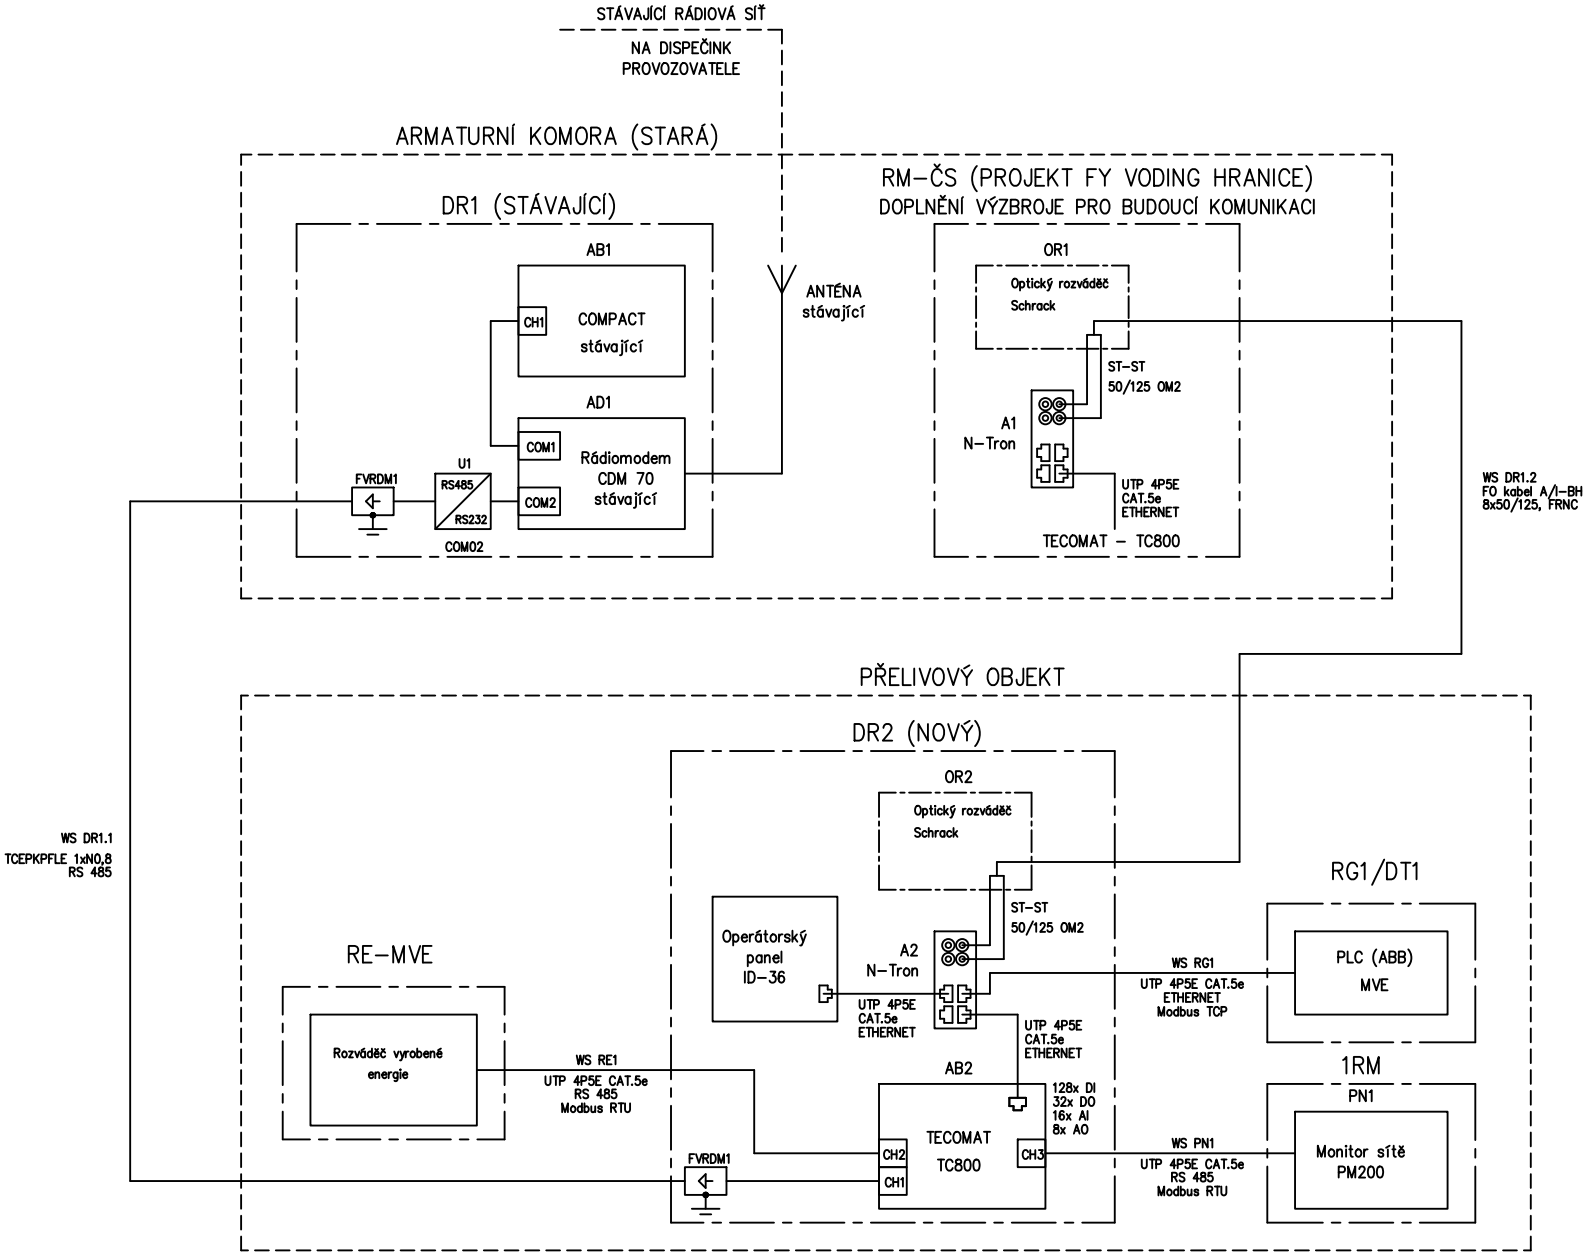

| |
|----------|
| = VDJ |
| |
| stran 1 |
| strana 1 |

QLine a.s.

Varenská 3101/49
702 00 Ostrava

projektant

02/2024
Čáp

kreslil

02/2024
Čáp

kontroloval

02/2024
Fojtů

investor

SmVak Ostrava a.s.

akce

MVE VDJ Krmelín

D.1.3.3 Telemetrie

výkres

Blokové schéma komunikace
DR rozváděčů v objektu

zakázkové č.

18011

arch. číslo

18003/
110