



ŘEZ F - F

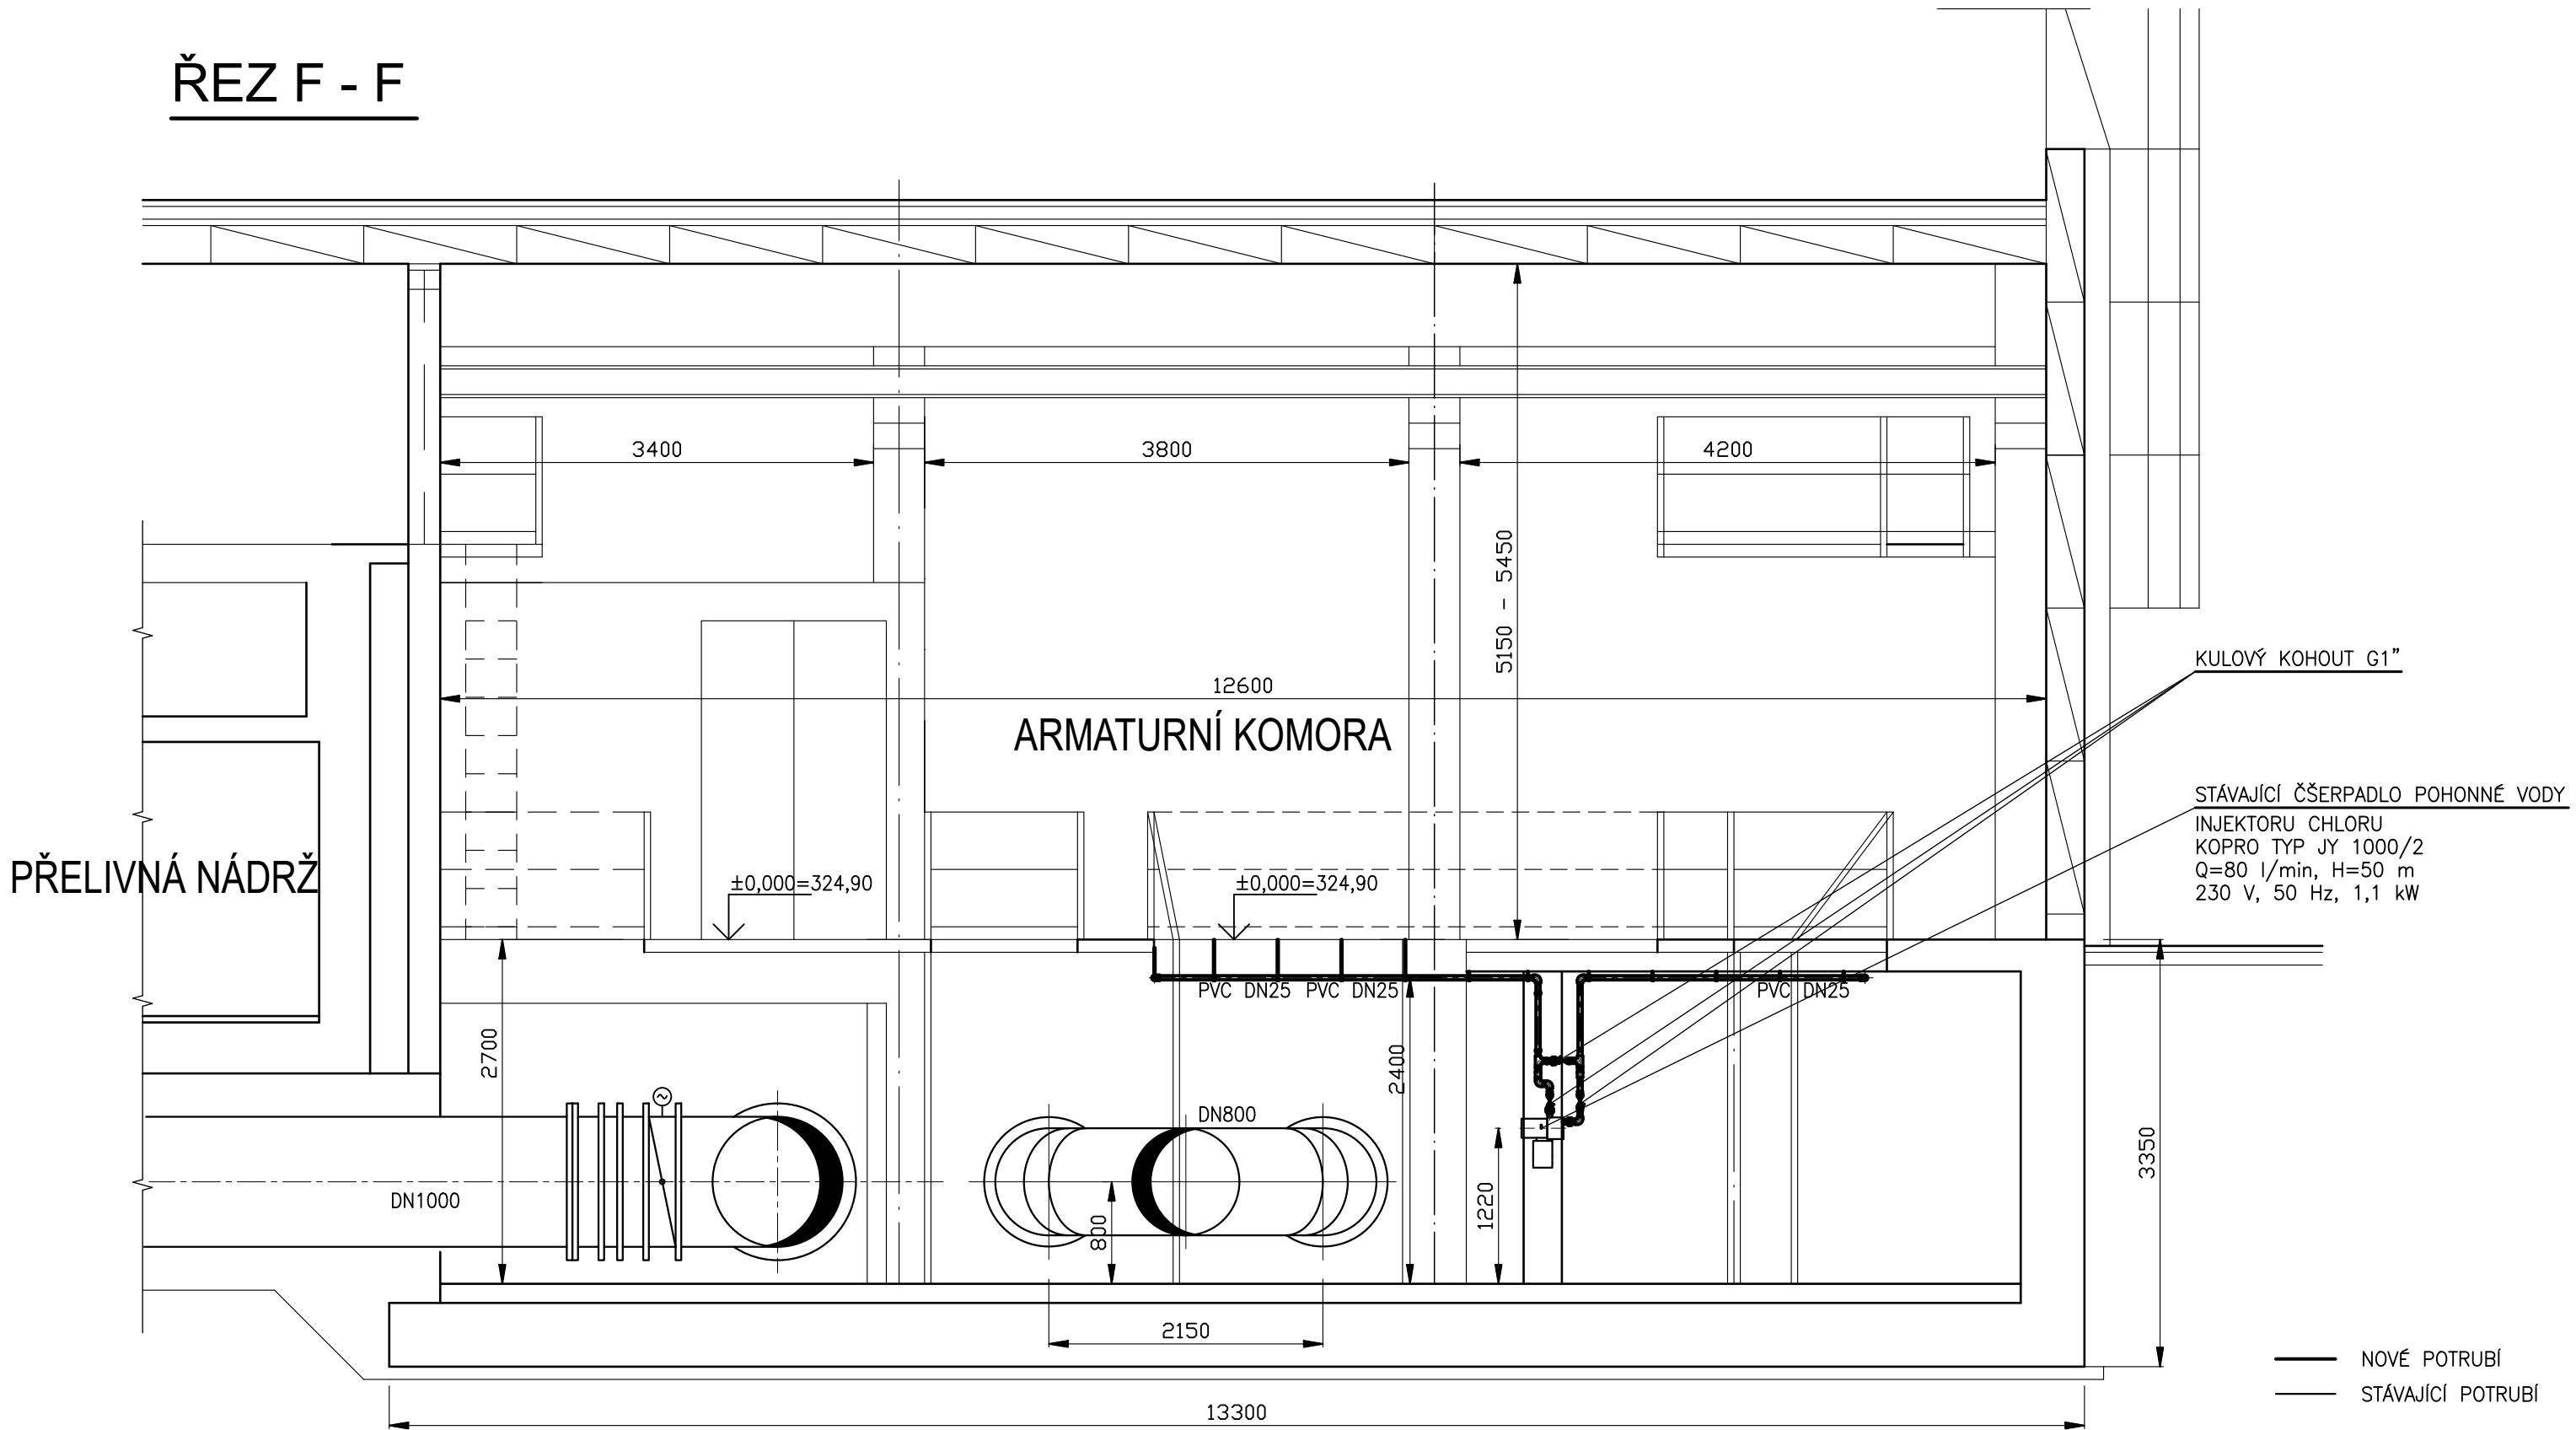

HIP: ING. MIROSLAV TOMEK <i>Buch</i>		STAVEBNÍK: SmVaK OSTRAVA, a.s.		<div><div>VODING</div><div>HRANICE, spol. s r.o.</div><div></div></div>	
ZODP. PROJ: Ing. ZDENĚK CAGAŠ		MÍSTO (OBEC): k.ú. KRMELÍN			
KRESLIL:		KRAJ : MORAVSKOSLEZSKÝ			
AKCE:				ZAK. ČÍSLO	13 1249/1
MVE VDJ KRMELÍN				STUPEŇ	DPS
				DATUM	02/2024
				MĚŘITKO:	VÝKRES ČÍSLO:
PŘÍLOHA: D.1.2 REKONSTRUKCE PŘÍTOKOVÉHO OBJEKTU – STROJNÍ ČÁST				1:50	D.1.2.9
ŘEZ F-F					