


ZABEZPEČENÍ VSTUPU PŘÍTOKOVÉHO OBJEKTU + VODOJEMU

PŘÍTOKOVÝ OBJEKT

PŘÍTOKOVÝ OBJEKT – CHLOROVNA

VODOJEM

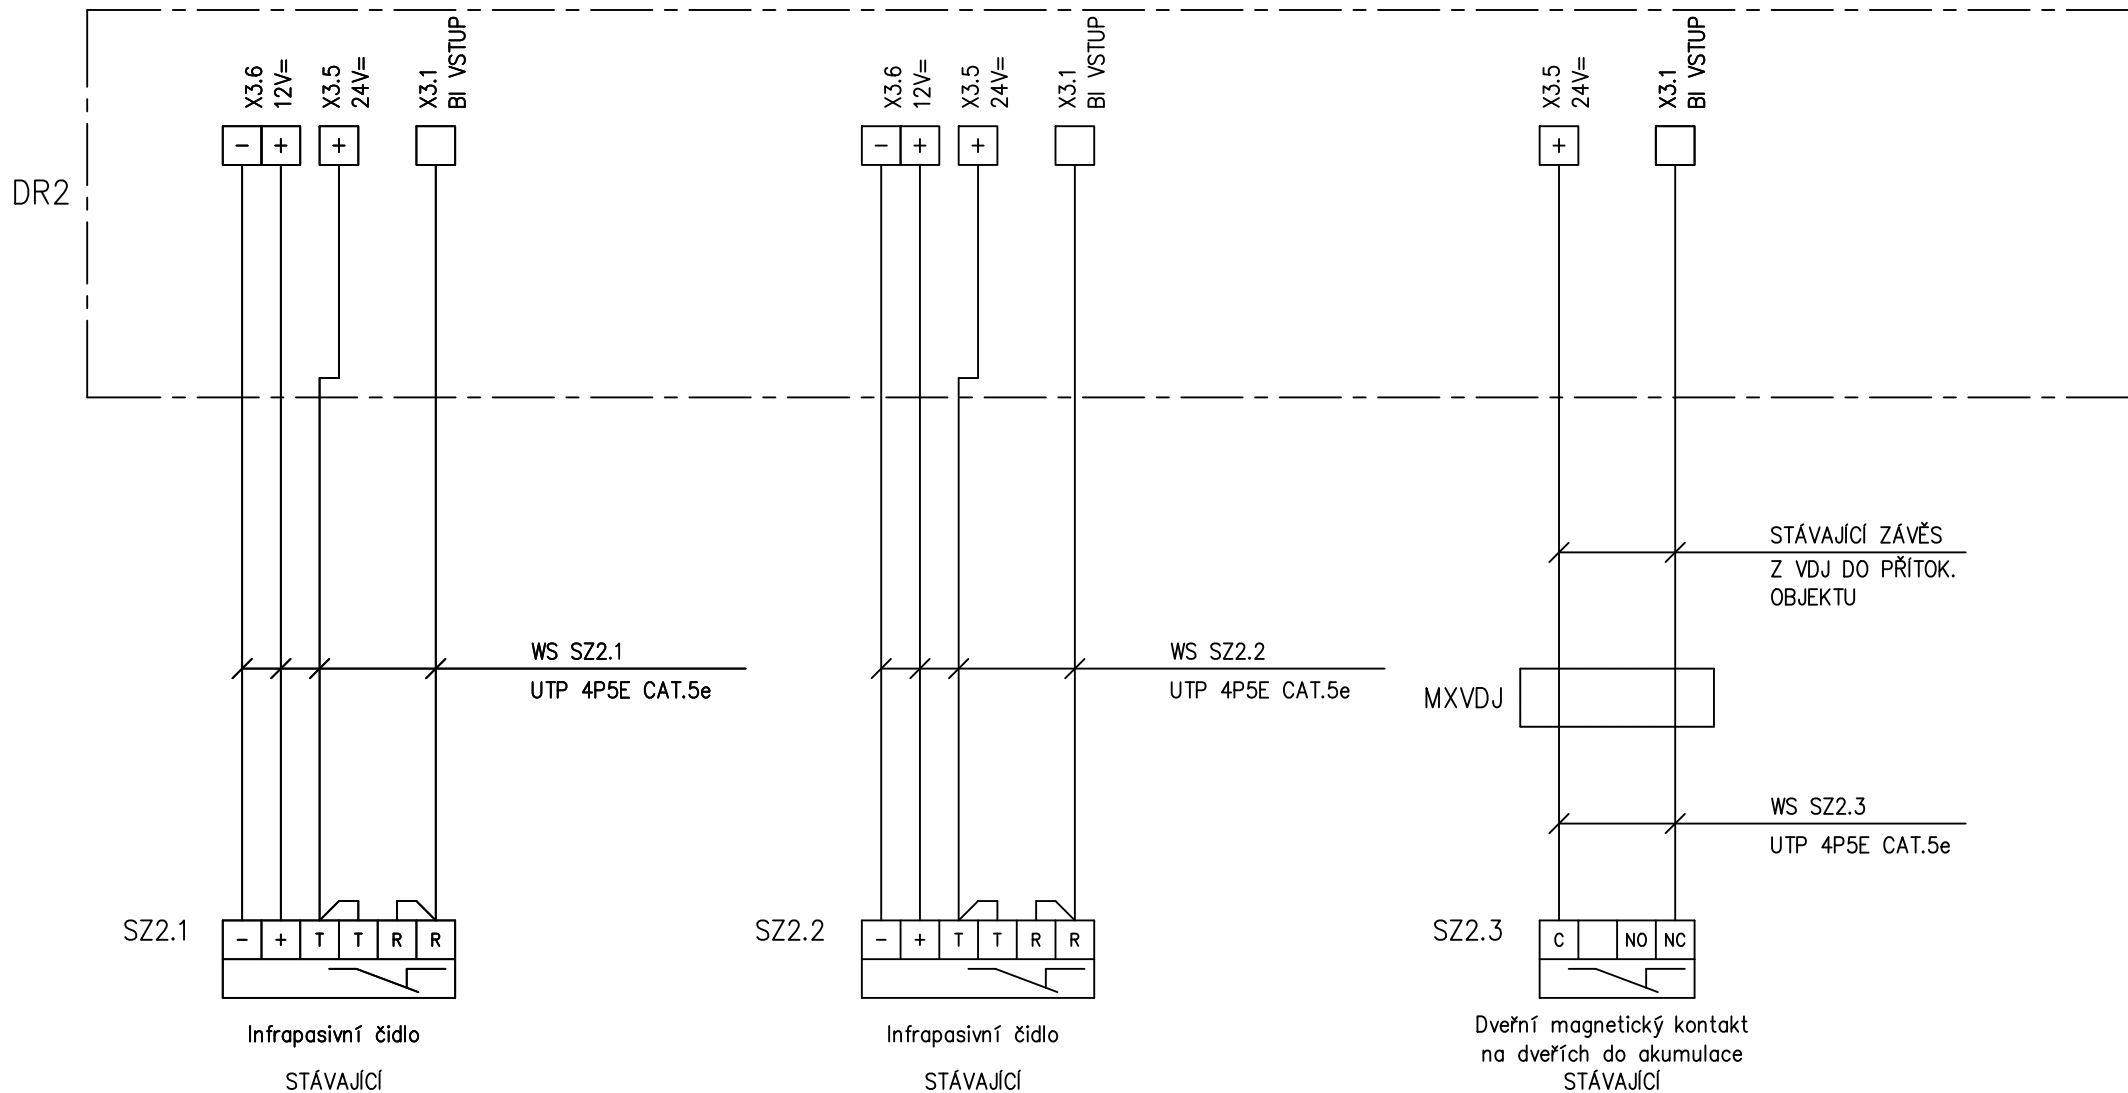

= VDJ

+ DR2

QLine a.s.

Varenská 3101/49
702 00 Ostrava

projektant

02/2024
Čáp

kreslil

02/2024
Čáp

kontroloval

02/2024
Fojtů

investor

SmVaK Ostrava a.s.

akce

MVE VDJ Krmelín

D.1.3.3 Telemetrie

výkres

Vnější spoje – zapojení čidel
zabezpečení do rozv. DR2

zakázkové č.

18011

arch. číslo

18003/
114

stran

2

strana

1