



TELEMETRICKÁ STANICE – BINÁRNÍ VSTUPY – ZAPOJENÍ SE SVORKOVNICÍ X3
PRO PRVNÍ ROZŠÍŘUJÍCÍ MODUL

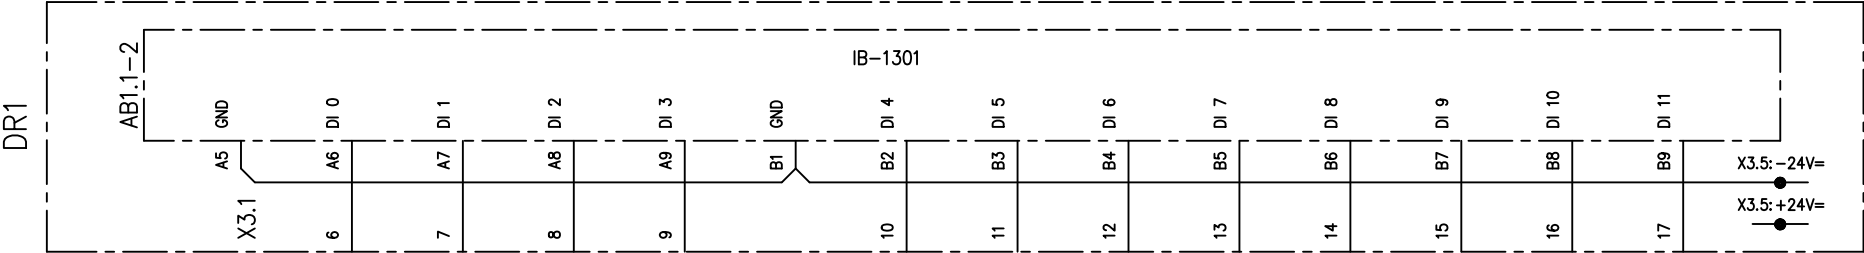

TELEMETRICKÁ STANICE – ANALOGOVÉ VSTUPY – ZAPOJENÍ SE SVORKOVNICÍ X3
PRO PRVNÍ ROZŠÍŘUJÍCÍ MODUL

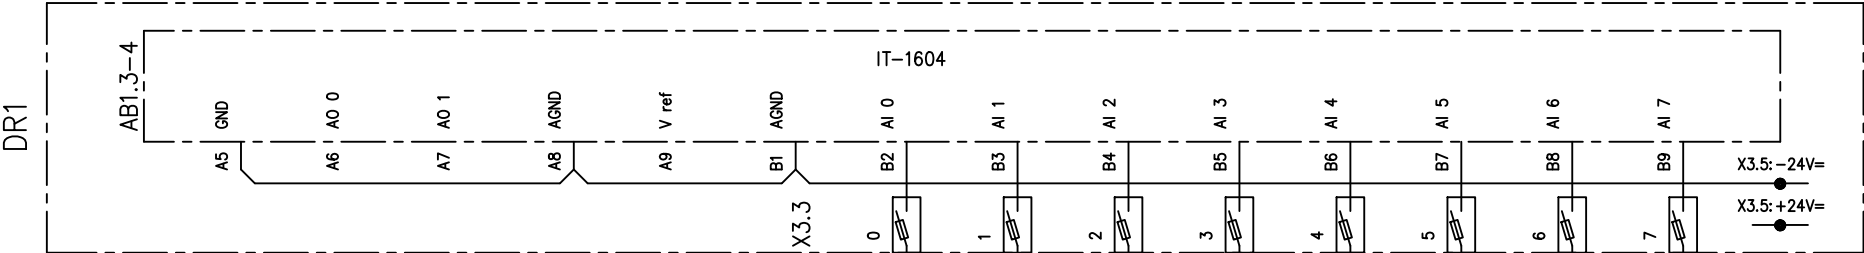

= VDJ 2-3
+ DR1
stran 2
strana 2

QLine a.s. Varenská 3101/49 702 00 Ostrava	projektant 02/2024 Čáp	kreslil 02/2024 Čáp	kontroloval 02/2024 Fojtů	investor SmVaK Ostrava a.s.	akce MVE VDJ Bludovice D.1.3.3 Telemetrie	výkres Schéma zapojení funkč. jedn. rozv. DR1 – PLC
---	------------------------------	---------------------------	---------------------------------	---------------------------------------	---	---

zakázkové č. 18011	arch. číslo 18001/ 112
------------------------------	--------------------------------------