


PŮDORYS 1. PATRA 1 : 50
ARMATURNÍ KOMORA VDJ Č.4

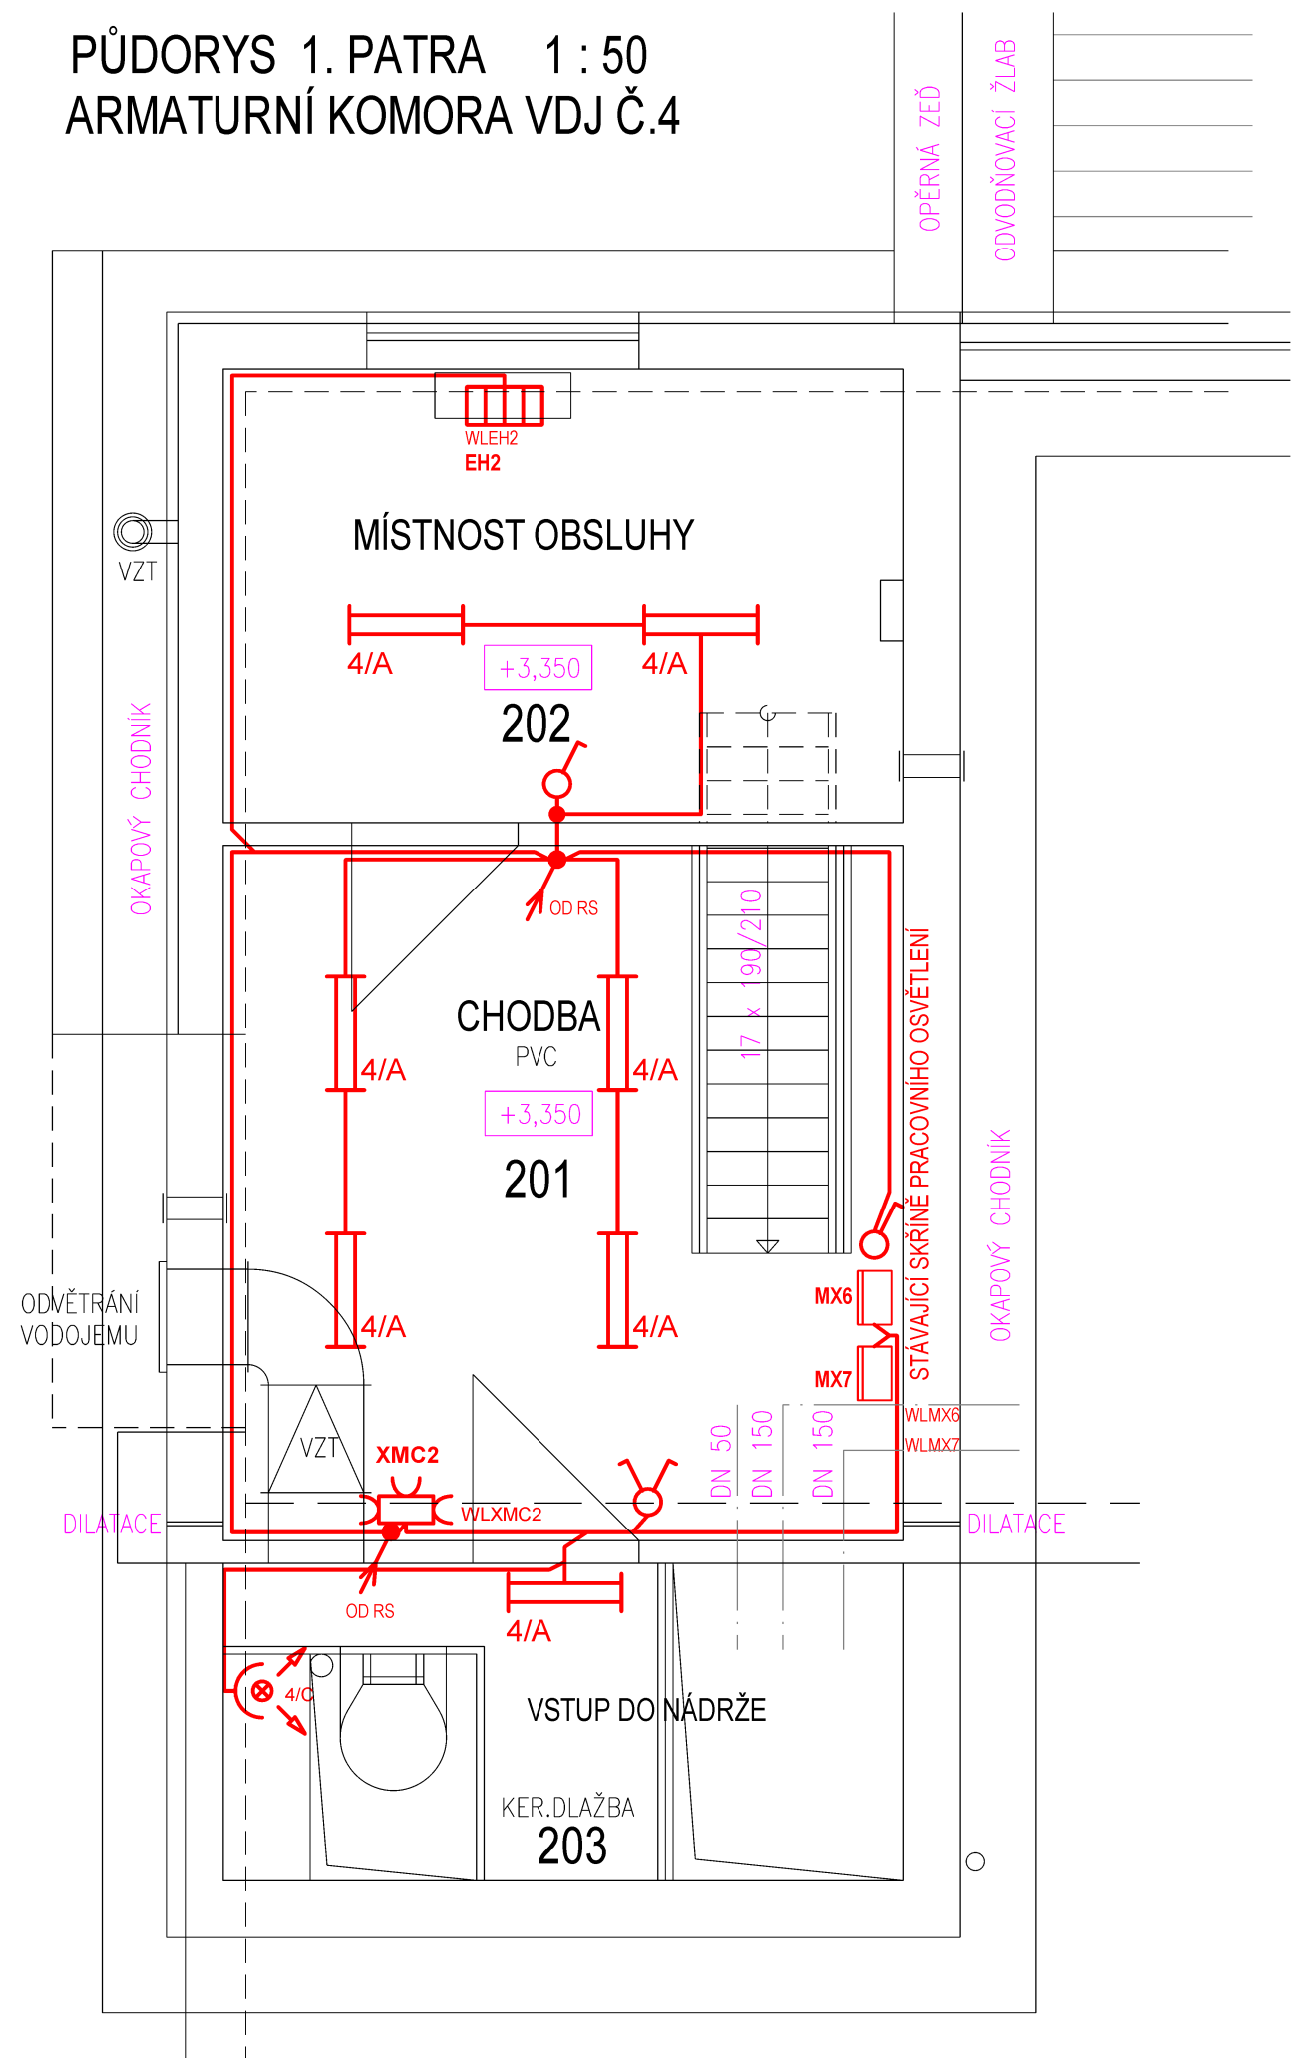

LEGENDA MÍSTNOSTÍ

OZNAČ.	POPIS	PLOCHA m ²	OSVĚTLENOST [lx]
201	CHODBA	20,70	200
202	MÍSTNOST OBSLUHY	13,50	300
203	VSTUP DO NÁDRŽE	9,45	150


ULOŽENÍ KABELŮ DO PLASTOVÝCH LIŠT A CHRÁNIČEK



A - SVÍTIDLO 2x LED TRUBICE CELOPLASTOVÉ, IP65

Vodiče ochranného pospojování pro připojení k hlavní uzemňovací svorce musí mít minimální průřez 6 mm² Cu. Ochranné vodiče pro doplňující pospojování použít minimálně ½ průřez ochranného vodiče připojeného k neživé části elektrického zařízení. Minimální průřez 2,5 mm² Cu pokud je vodič chráněn před mechanickým poškozením a minimálně 4 mm² Cu pokud vodič není chráněn před mechanickým poškozením.

Rozvodná soustava 3 PEN AC 50Hz 400V/TN-C-S
Ochrana před úrazem elektrickým proudem dle ČSN 33 2000-4-41, ED.3
NN - automatickým odpojením od zdroje,
obvody MAR a ASŘ malým napětím SELV
doplňková ochrana izolací, pospojováním a proudovými chrániči

HIP: ING. MIROSLAV TOMEK	STAVEBNÍK: SmVaK OSTRAVA, a.s.		
ZODP. PROJ.: ING. M. TOMEK	MÍSTO (OBEC): k.ú. PROSTŘEDNÍ BLUDOVICE		
KRESLIL:	KRAJ : MORAVSKOSLEZSKÝ		
AKCE: <div>MVE VDJ BLDOVICE</div>		ZAK. ČÍSLO	13 1247/1
		STUPEŇ	DSP
		DATUM	02/2024
		MĚŘÍTKO:	VÝKRES ČÍSLO:
		PŘÍLOHA: D.1.3.1 SILNOPROUDÁ ELEKTROTECHNIKA	1 : 50
DISPOZICE 1. PATRA			