


# VDJ BLUDOVICE – ARMATURNÍ KOMORA č.4

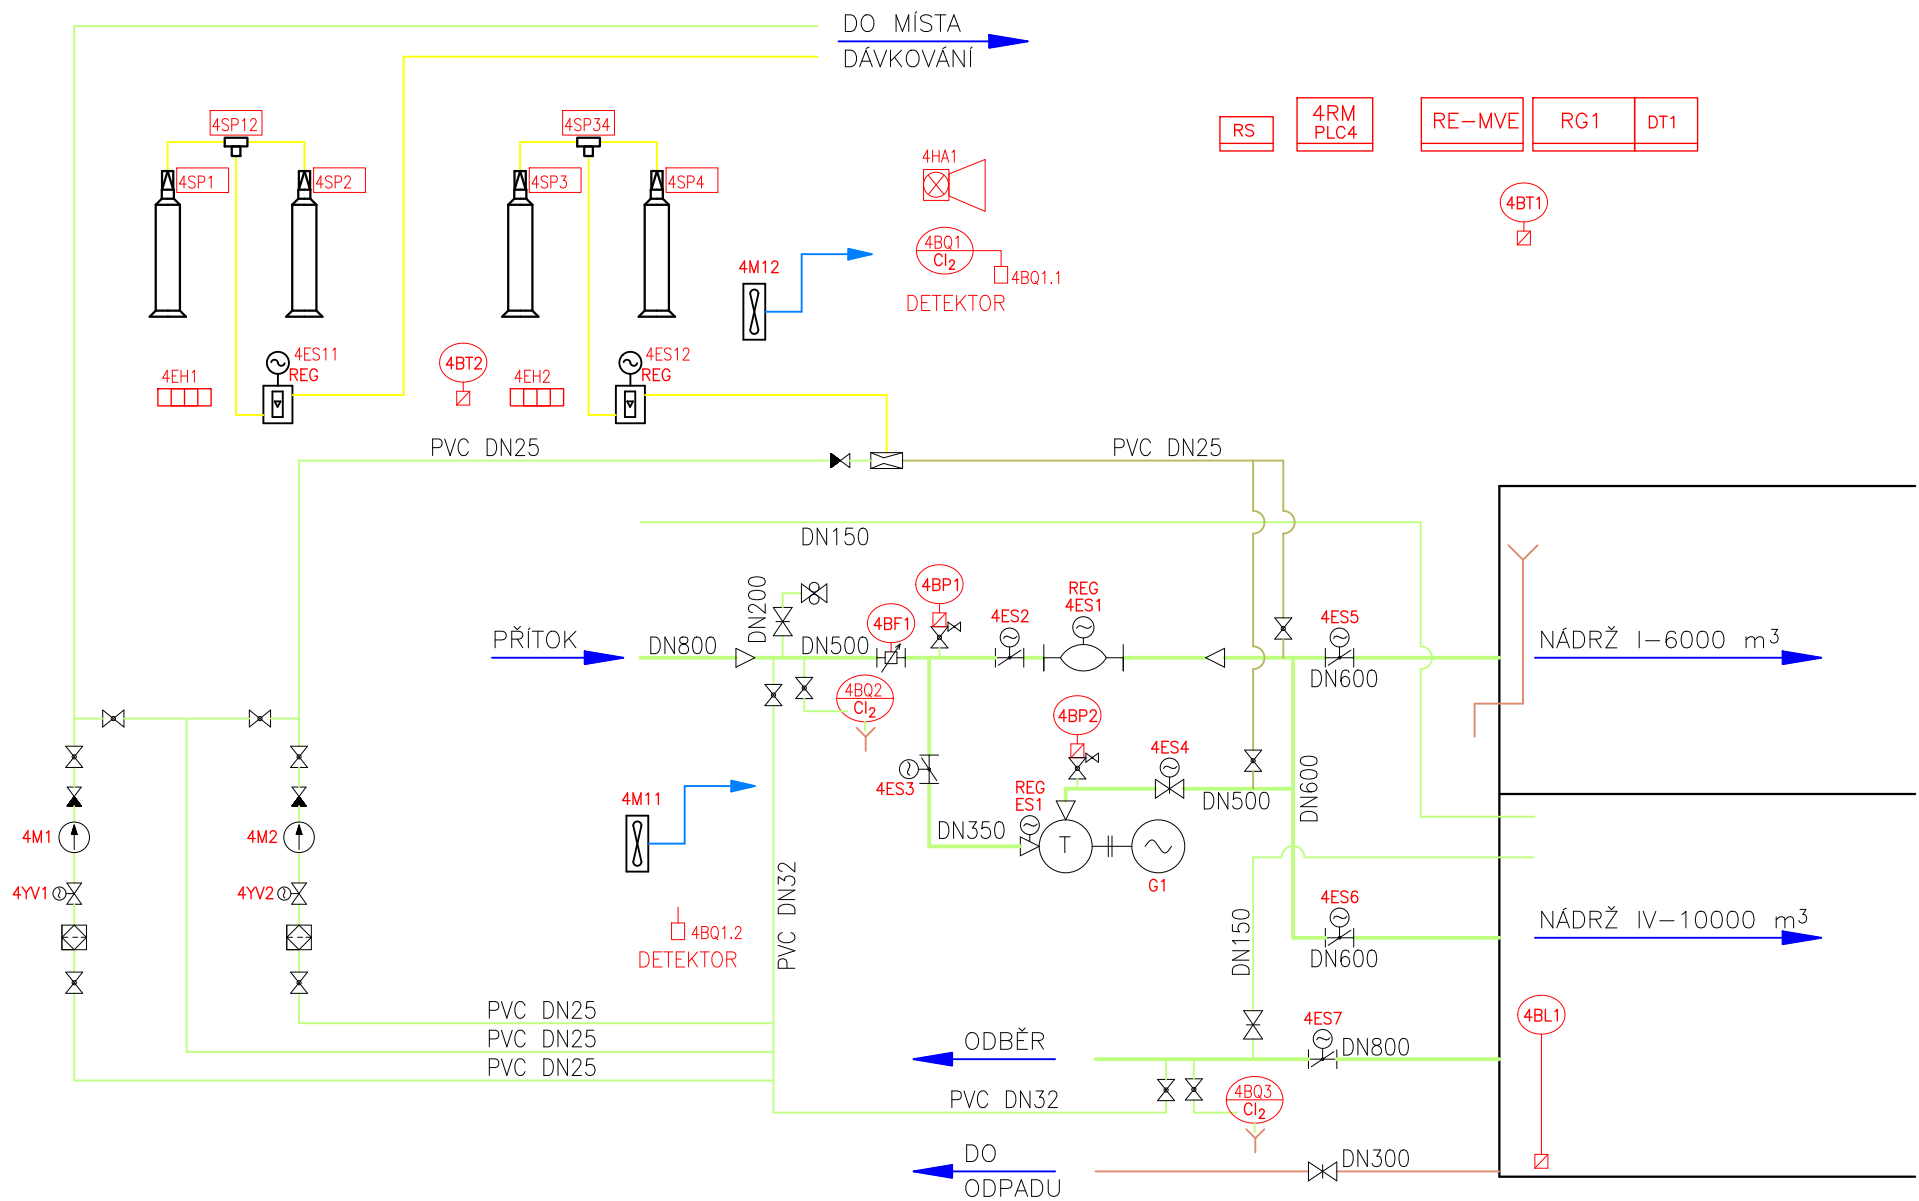

## LEGENDA:

- ŠOUPÁTKO, ŠOUPÁTKO S ELEKTROPOHONEM
- UZAVÍRACÍ KLAPKA, UZAVÍRACÍ KLAPKA S ELEKTROPOHONEM
- ZPĚTNÝ VENTIL
- KOHOUT
- INDUKČNÍ PRŮTOKOMĚR
- ČERPADLO
- PŘECHOD
- TURBÍNA
- OD- A ZAVZDUŠŇOVACÍ VENTIL
- PLUNŽROVÝ VENTIL

- UPRAVENÁ VODA (HLAVNÍ TOK)
- UPRAVENÁ VODA (VEDLEJŠÍ ROZVODY)
- POTRUBÍ ODPADNÍ VODY

- RM ROZVÁDĚČ MOTORICKÉ INSTALACE

- BQ ANALYZÁTOR, DETEKTOR

- B – PŘEVODNÍK NEELEKTRICKÉ VELIČINY
- T – TEPLOTA
- L – HLADINA
- F – PRŮTOK
- G – POLOHA
- P – TLAK
- Q – VLASTNOSTI MÉDIA
- S – SPÍNAČ LIMITNÍ STAV
- REG. – REGULACE
- M – ELEKTROMOTOR
- ES – ELEKTRICKÝ SERVOPOHON ARMATURY
- YV – ELEKTROMAGNETICKÝ VENTIL – SOLENOID
- EH – ELEKTRICKÉ TOPENÍ, ODVLHČOVAČ
- R – REGULÁTOR

HIP: ING. MIROSLAV TOMEK	STAVEBNÍK: SmVaK OSTRAVA, a.s.		
ZODP. PROJ.: Ing. ZDENĚK CAGAŠ	MÍSTO (OBEC): k.ú. PROSTŘEDNÍ BLUDOVICE		
KRESLIL:	KRAJ : MORAVSKOSLEZSKÝ		
AKCE:			
MVE VDJ BLUDOVICE		ZAK. ČÍSLO	13 1247/1
		STUPEŇ	DPS
		DATUM	02/2024
		MĚŘÍTKO:	VÝKRES ČÍSLO:
PŘÍLOHA: D.2.1 MVE VDJ BLUDOVICE - STROJNÍ ČÁST			D.2.1.2
TECHNOLOGICKÉ SCHÉMA			