


ČELNÍ POHLED NA ARMATURNÍ KOMORU VDJ Č.4 BLUDOVICE 1 : 50

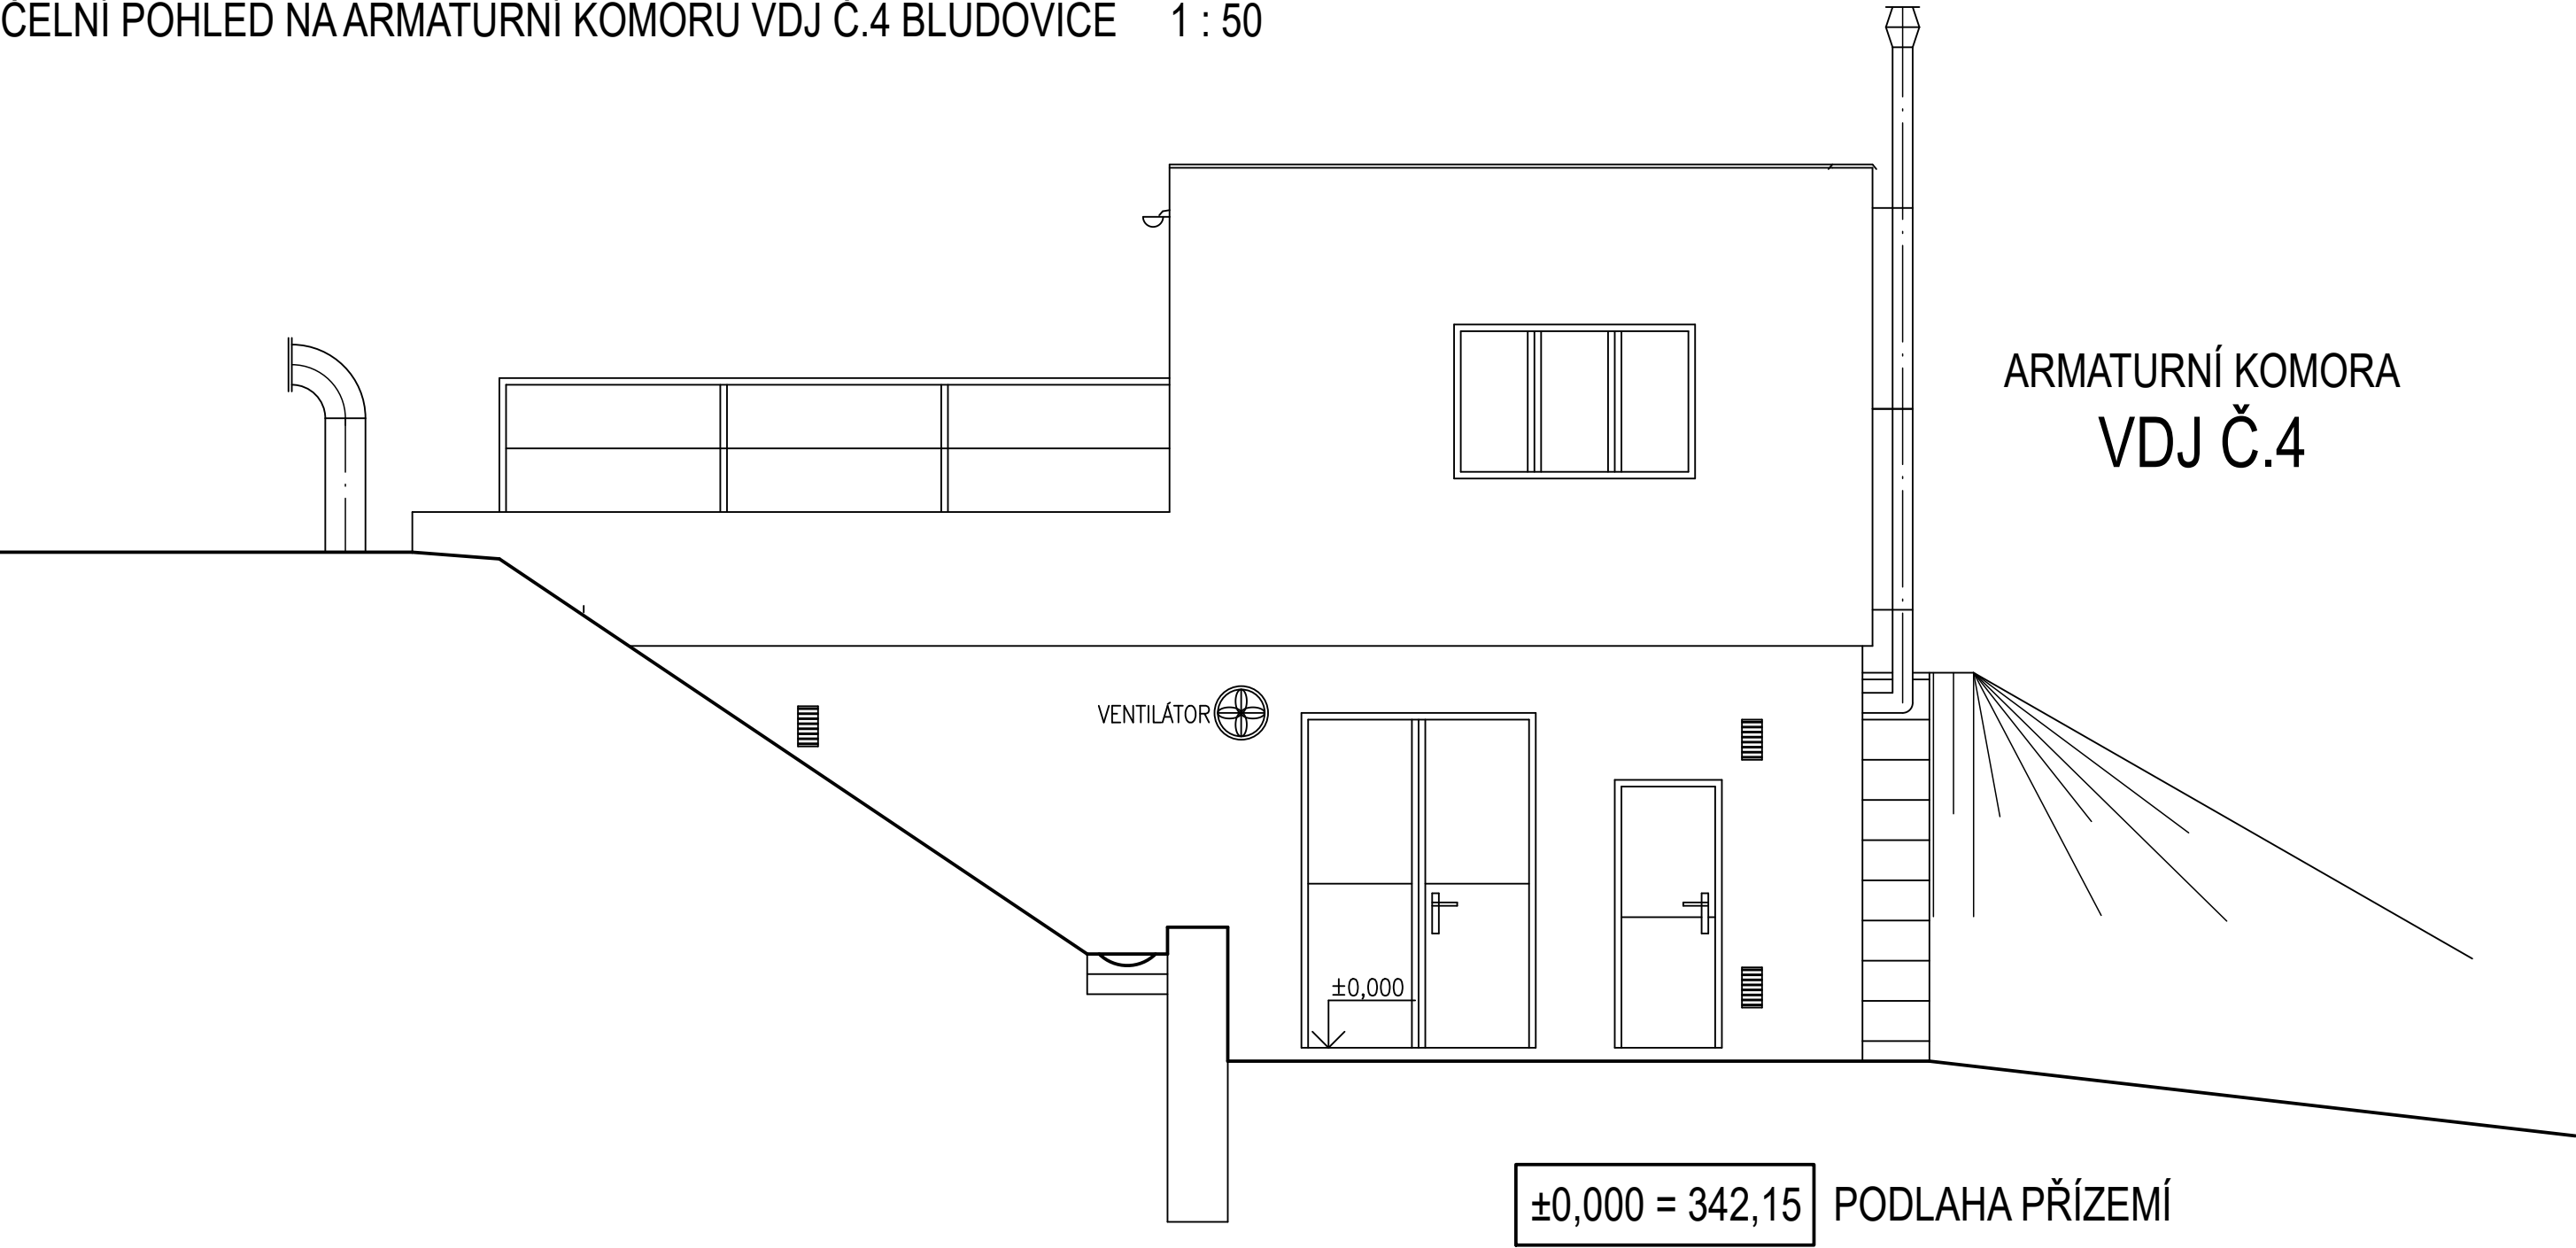

±0,000 = 342,15 PODLAHA PŘÍZEMÍ

VÝŠKOVÝ SYSTÉM Bpv

HIP: ING. MIROSLAV TOMEK <i>Bmek</i>	STAVEBNÍK: SmVaK Ostrava, a.s.		
ZODP. PROJEKTANT: ING. K. HORÁK	MÍSTO (OBEC): k.ú. PROSTŘEDNÍ BLUDOVICE		
KRESLIL:	KRAJ : Moravskoslezský		
AKCE:		ZAK. ČÍSLO	13 1247/1
MVE VDJ BLUDOVICE		STUPEŇ	DPS
		DATUM	02/2024
PŘÍLOHA: D.1.1 REKONSTRUKCE PŘÍTOKOVÉHO OBJEKTU - STAVEBNÍ ČÁST		MĚŘÍTKO:	VÝKRES ČÍSLO:
ČELNÍ POHLED		1:50	D.1.1.6