


MVE PK BRUZOVICE

ZASTROPENÍ
PŮDORYS 1 : 50

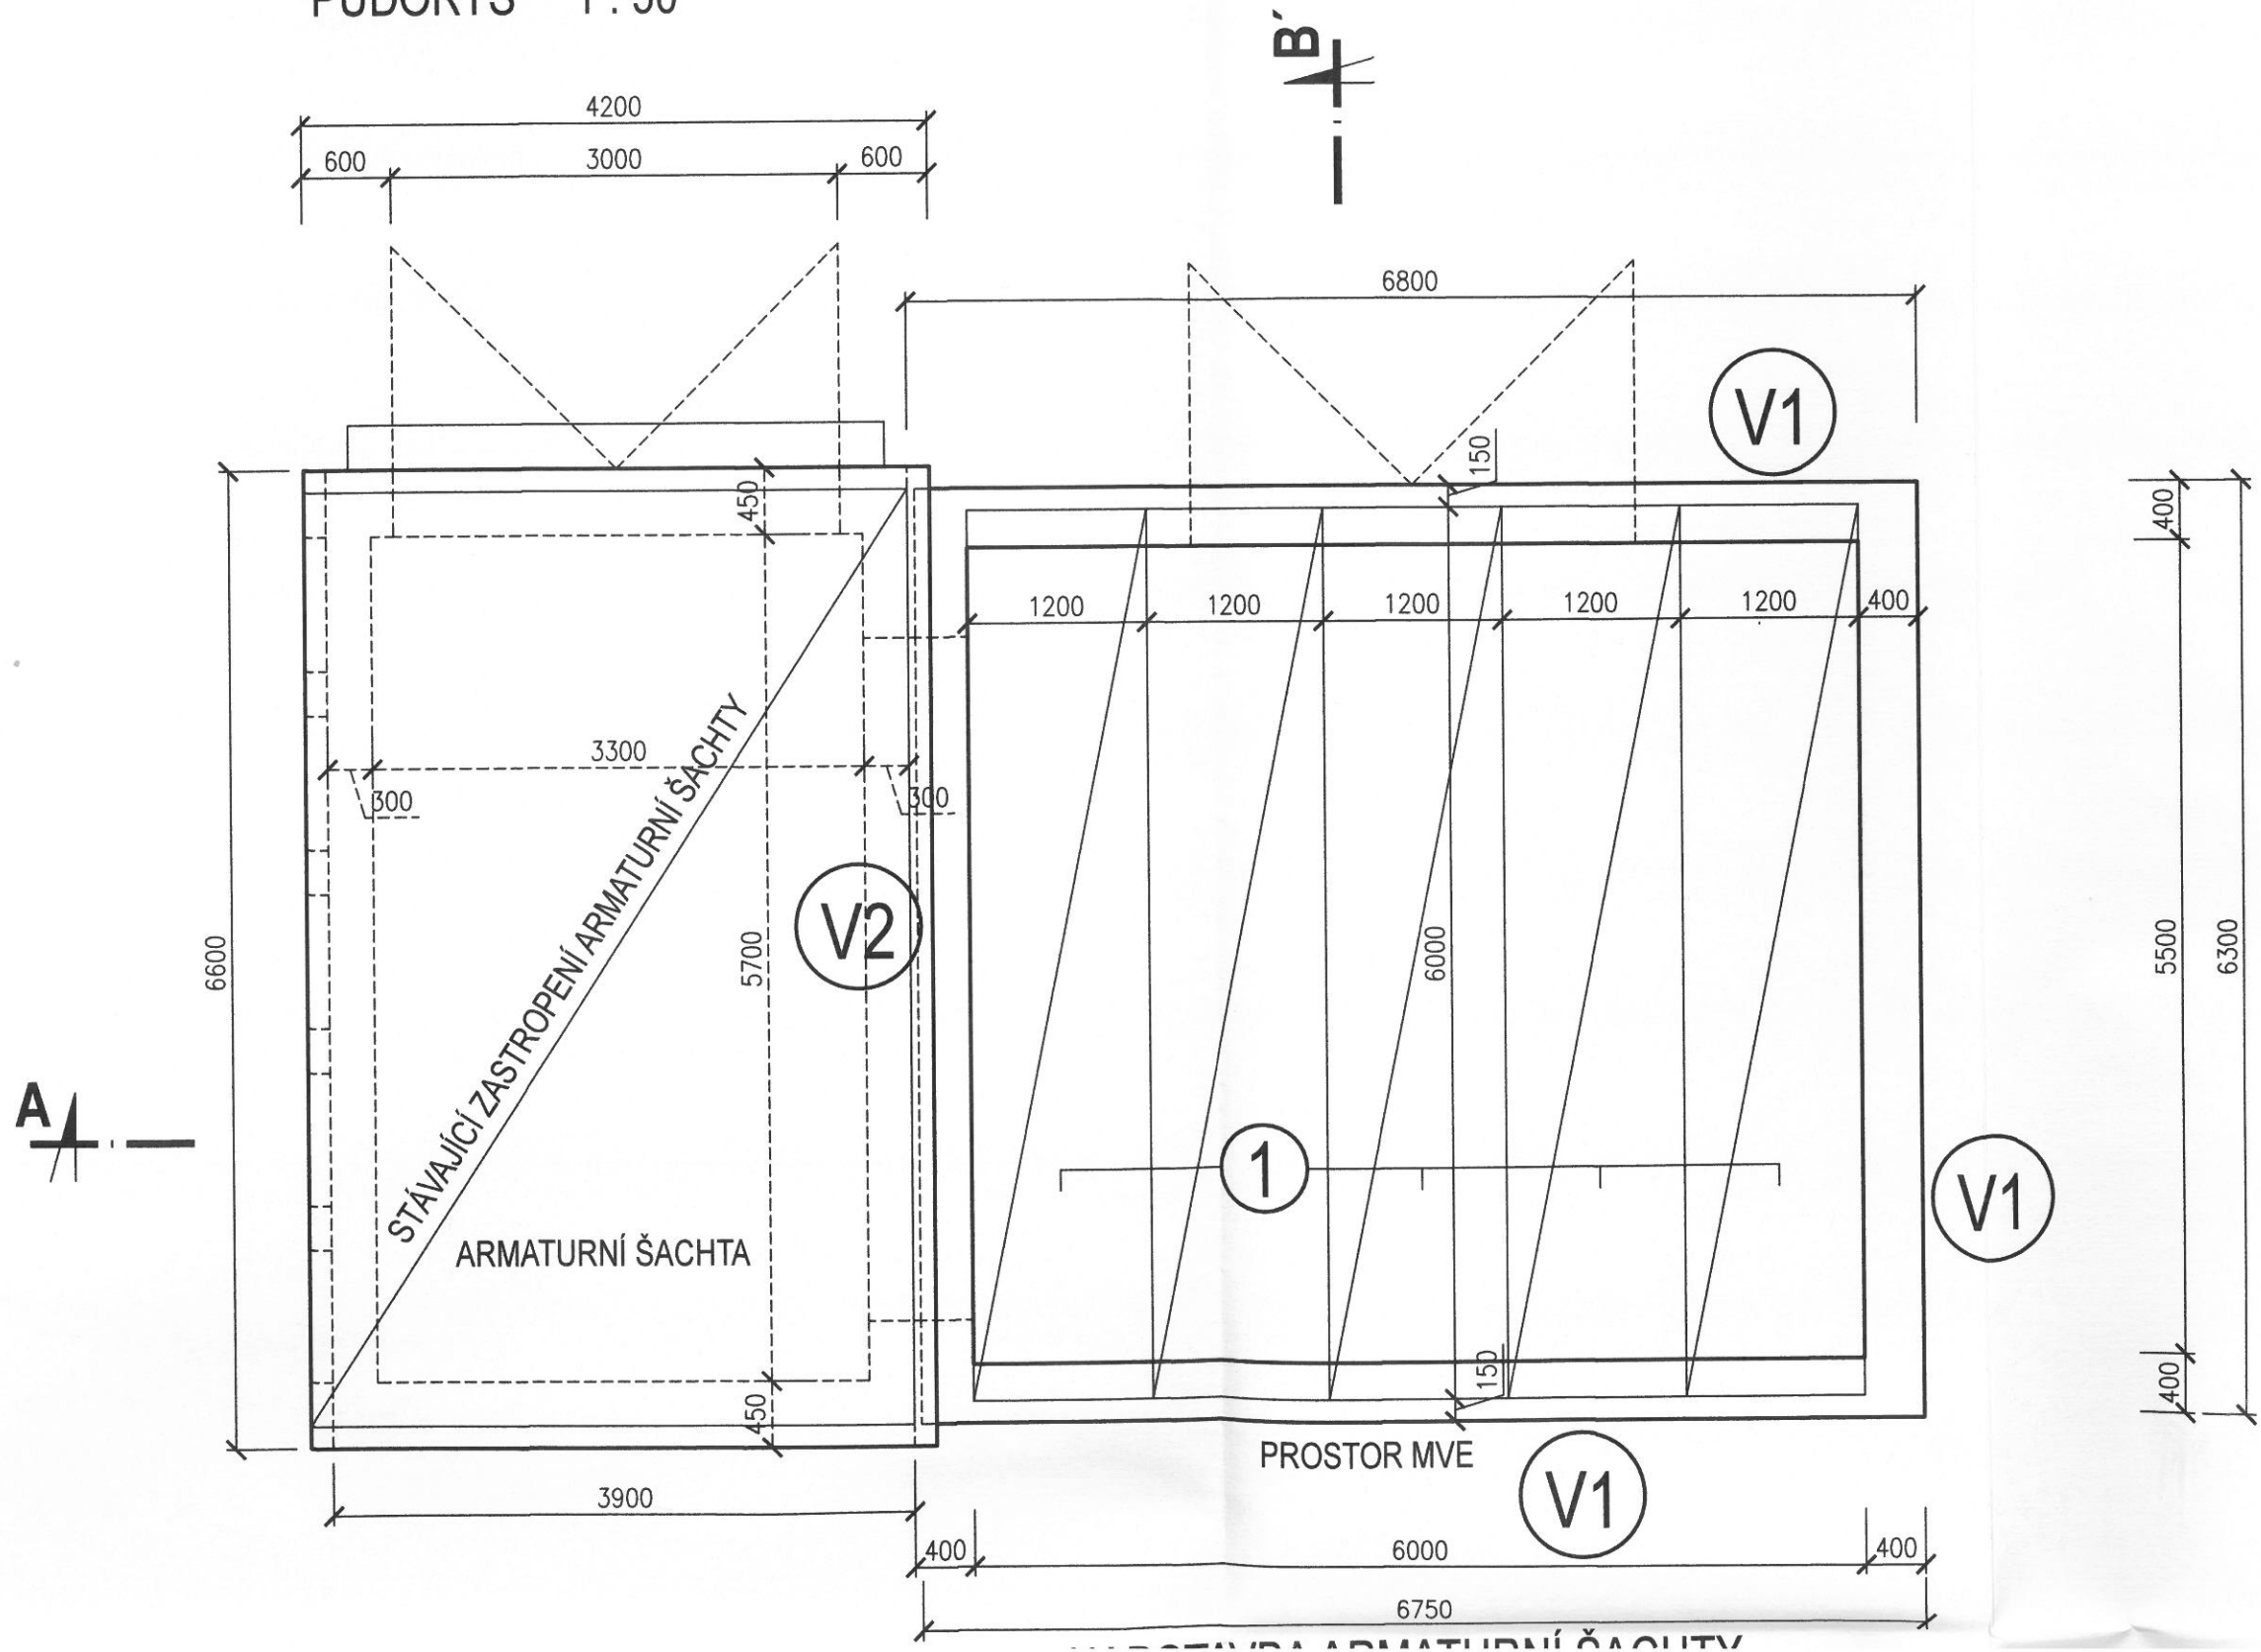

LIGNOP