


DR1 – Stávající telemetrický rozváděč celoplastový ARIA 86, 800 x 600 x 300 (VxŠxH) IP 54/20 vývody spodem

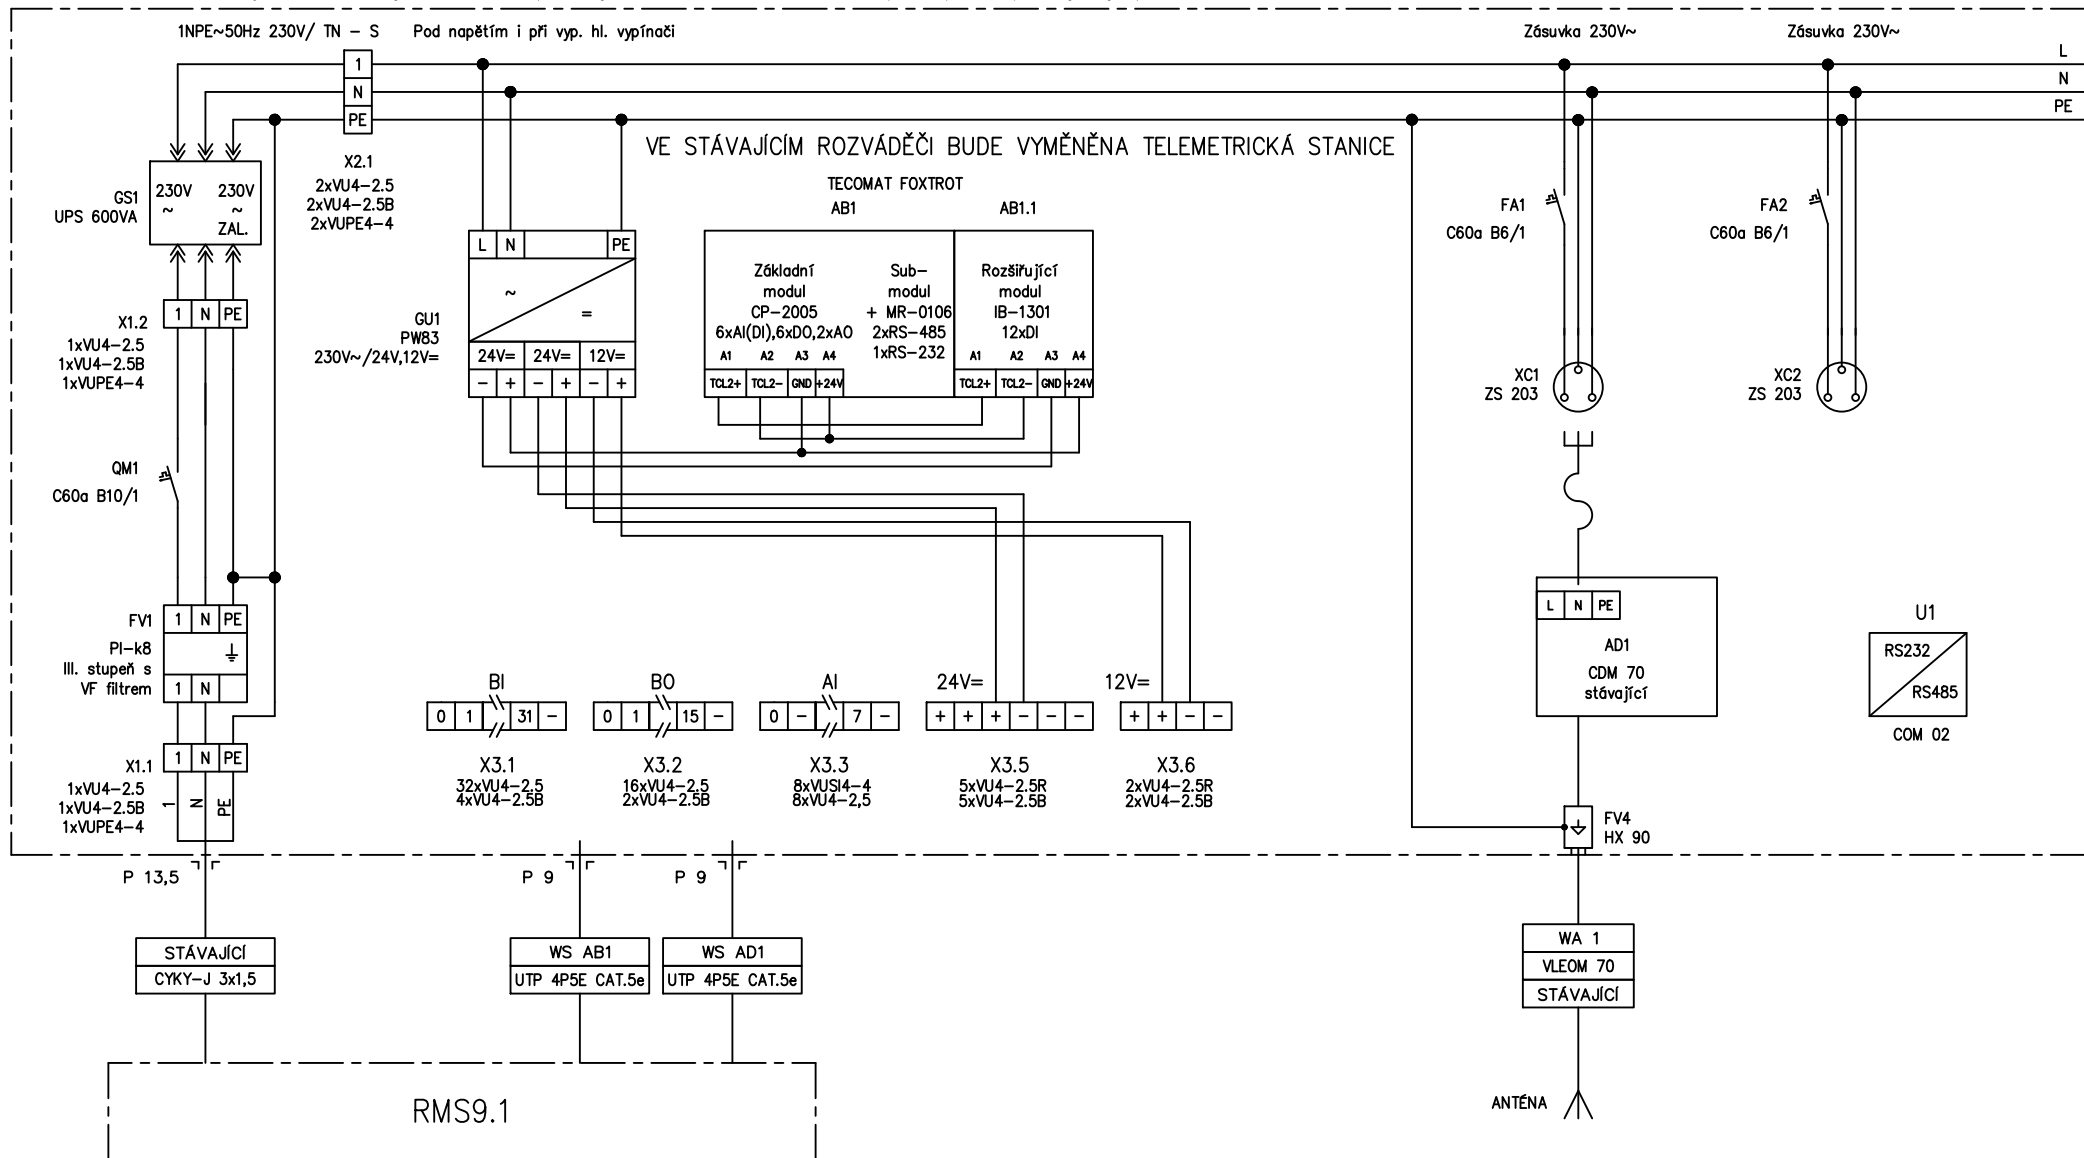

= PK
+ DR1
stran 1
strana 1

QLine a.s. Varenská 3101/49 702 00 Ostrava	projektant 02/2024 Čáp	kreslil 02/2024 Čáp	kontroloval 02/2024 Fojtů	investor SmVaK Ostrava a.s.	akce MVE PK Bruzovice D.1.3.3 Telemetrie	výkres Schéma zapojení funkč. jedn. rozdávěče DR1 – Rozváděč	zakázkové č. 18011	arch. číslo 18002/ 111	stran 1 strana 1
--	------------------------------	---------------------------	---------------------------------	--------------------------------	---	--	-----------------------	------------------------------	---------------------