



ŘEZ B - B

NADSTAVBA ARMATURNÍ ŠACHTY

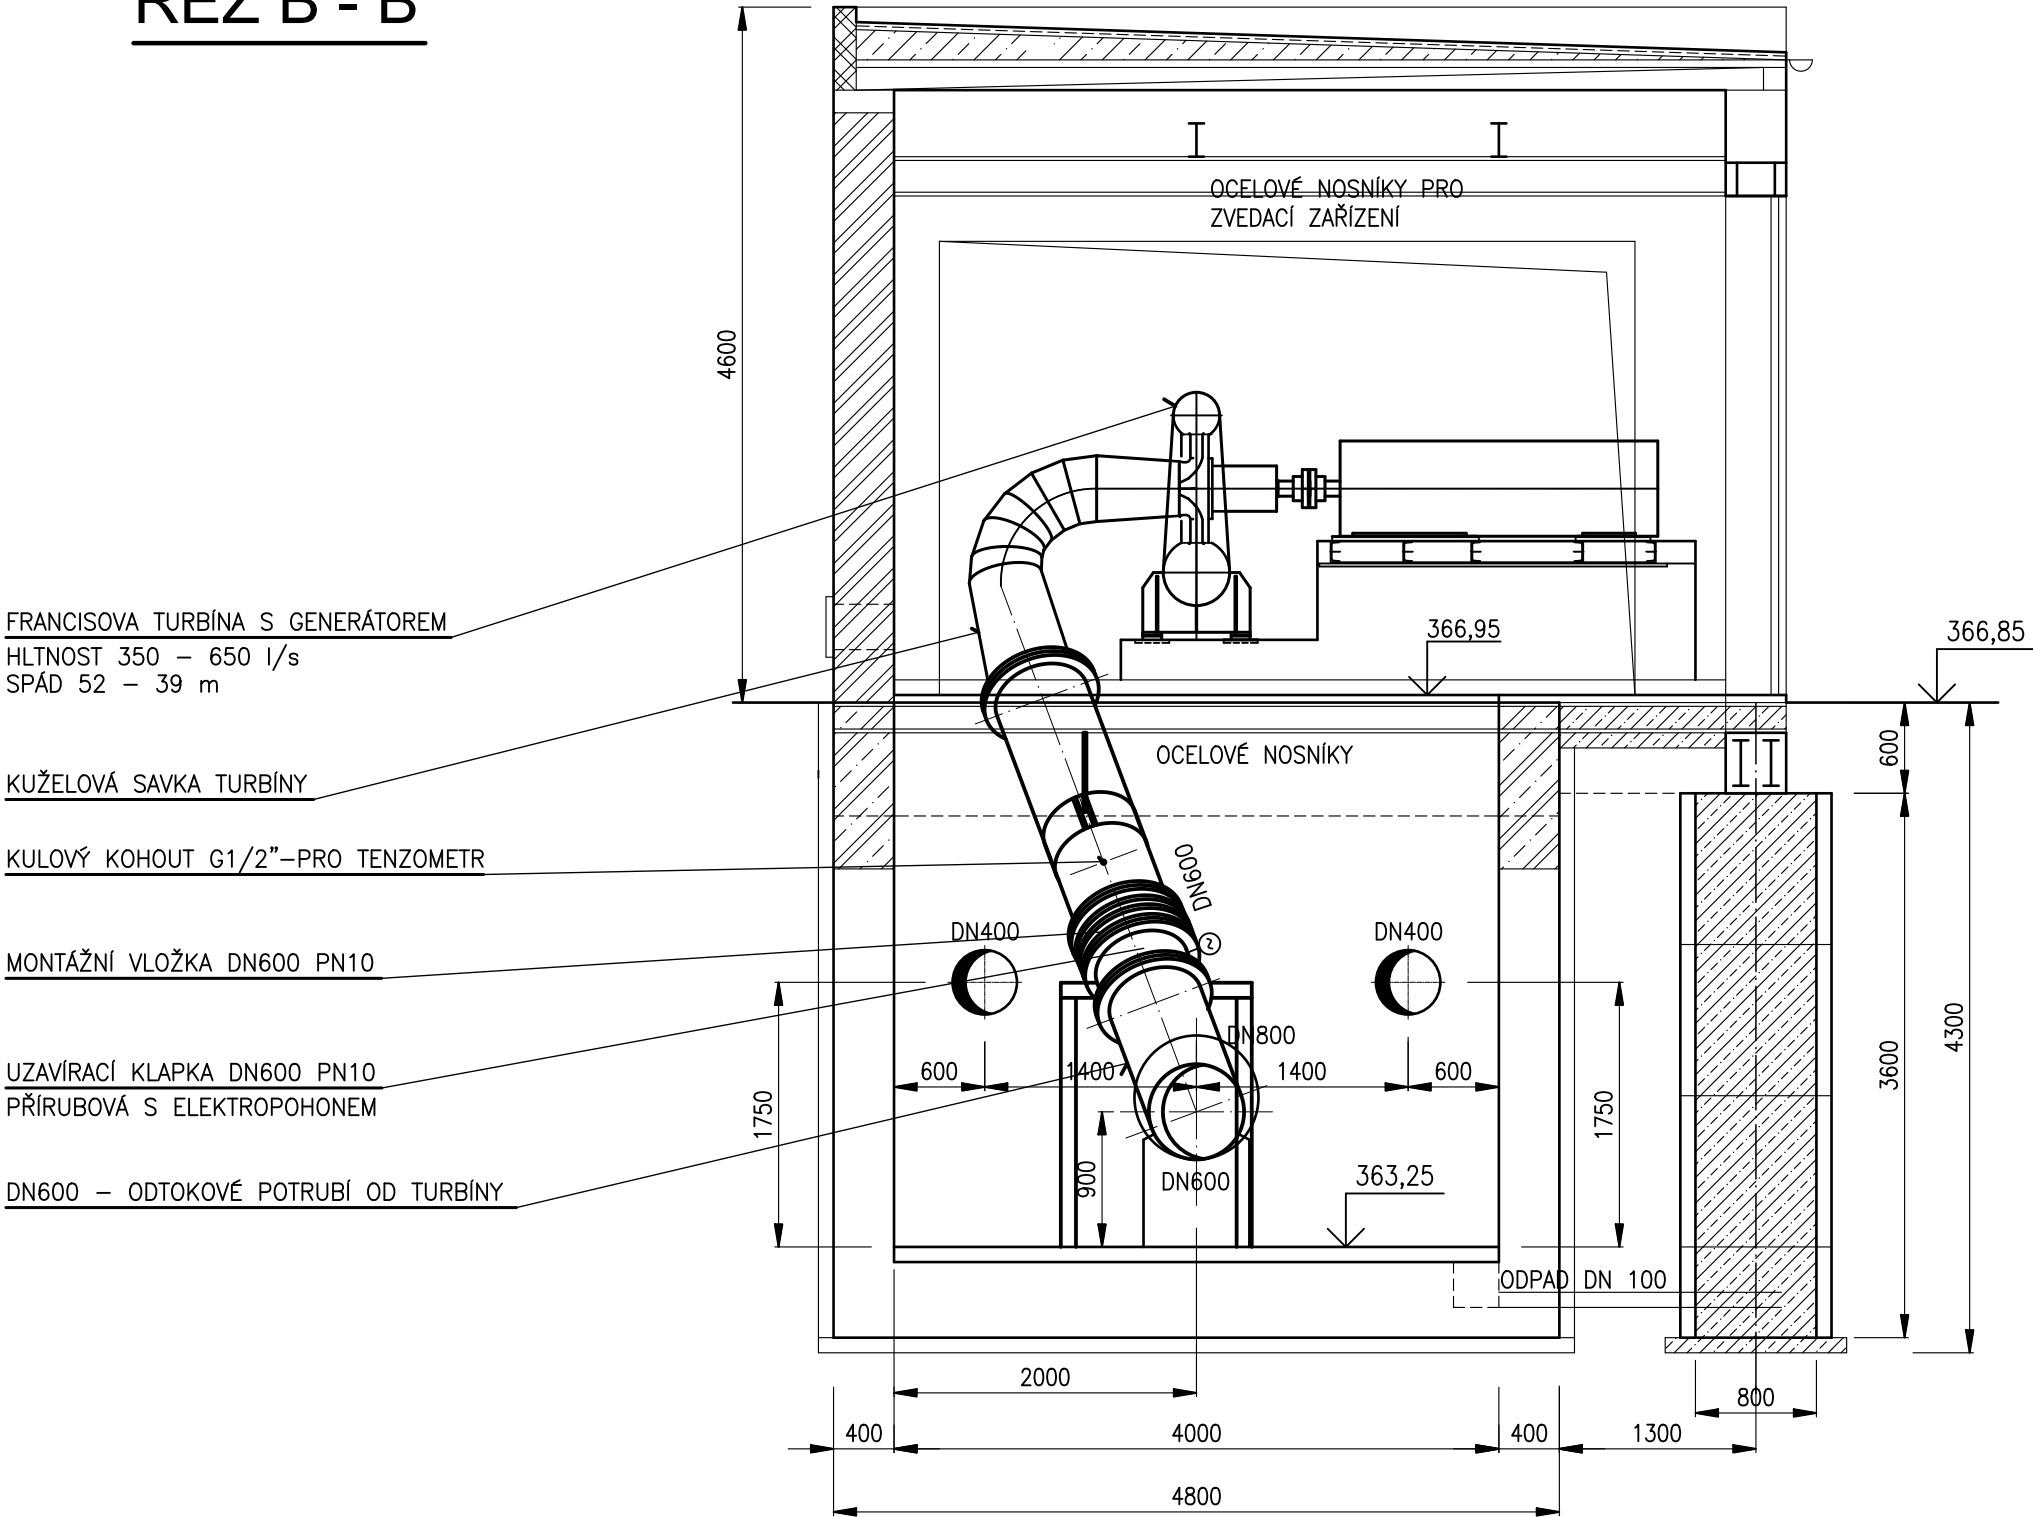

— NOVÉ POTRUBÍ
— STÁVAJÍCÍ POTRUBÍ

HIP: ING. MIROSLAV TOMEK	STAVEBNÍK: SmVaK OSTRAVA, a.s.	<div></div>	
ZODP. PROJ.: Ing. Z. CAGAŠ	MÍSTO (OBEC): k.ú. BRUZOVICE		
KRESLIL:	KRAJ : MORAVSKOSLEZSKÝ		
AKCE:		ZAK. ČÍSLO	13 1248/1
MVE PK BRUZOVICE		STUPEŇ	DPS
		DATUM	02/2024
PŘÍLOHA: D.2.1 MVE PK BRUZOVICE – STROJNÍ ČÁST		MĚŘÍTKO:	VÝKRES ČÍSLO:
ŘEZ B-B		1:50	D.2.1.6