


KOMPAKTNÍ
TRANSFORMOVNA
UK 1700-28

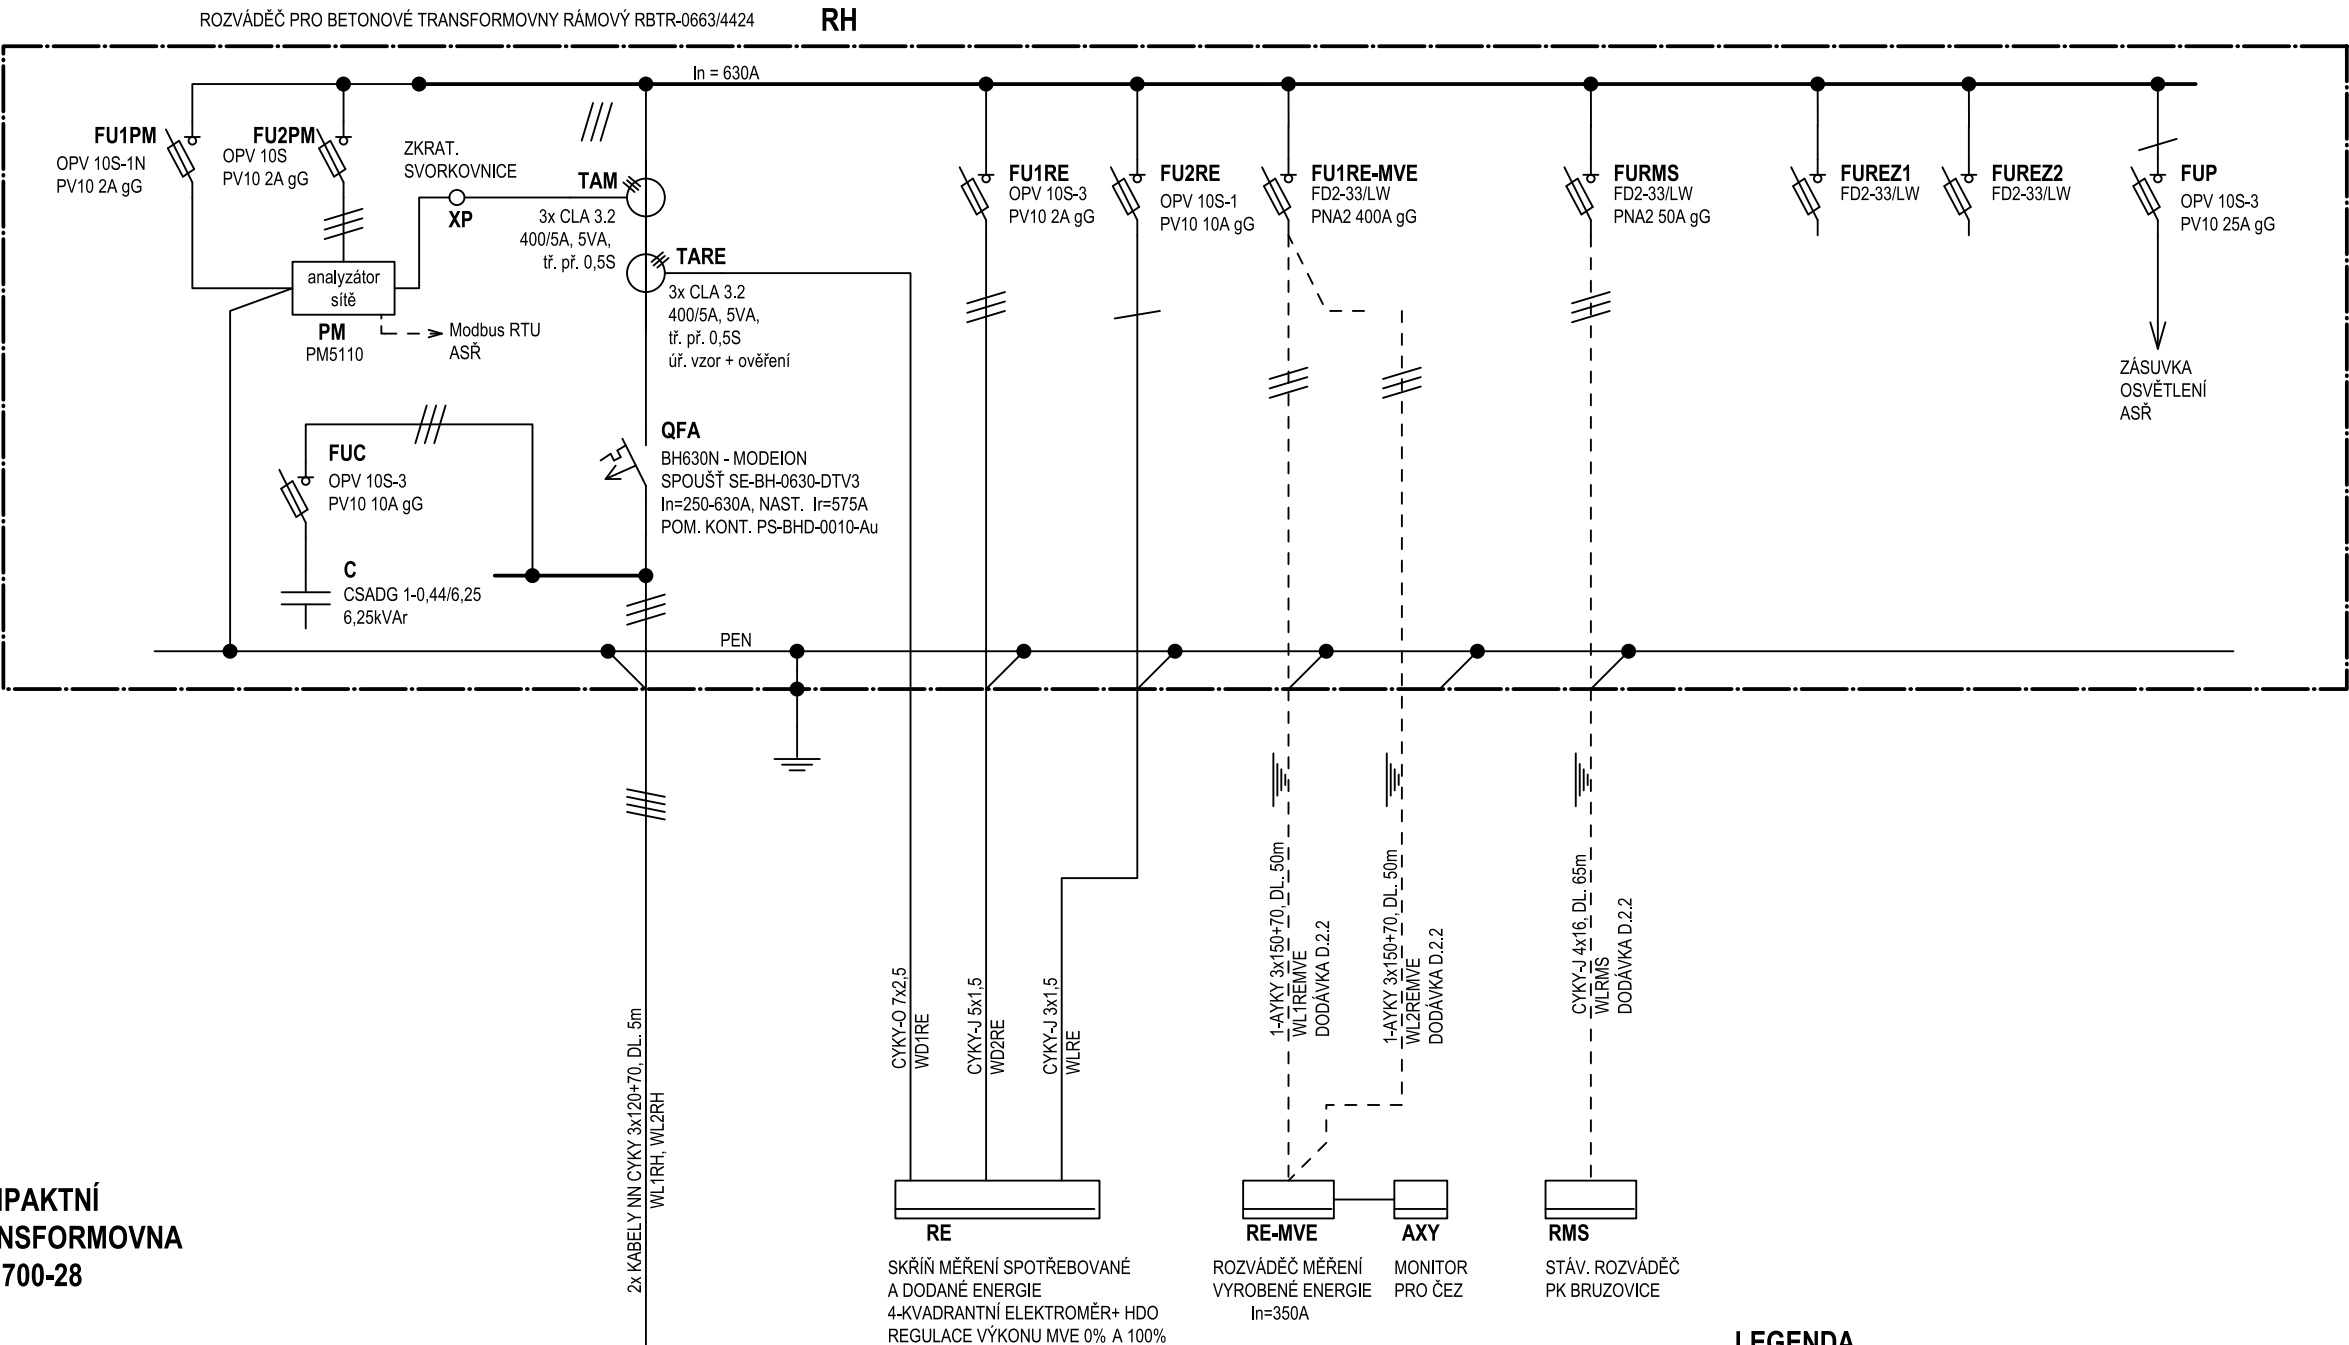


LEGENDA

ROZVODNÁ SOUSTAVA: STRANA VN - 3~50Hz, 22000V / IT
STRANA NN - 3~50Hz, 400V / TN - C

OCHRANA PŘED ÚRAZEM EL. PROUDEM DLE ČSN 33 2000-4-41 ed.3:
STRANA NN - AUT. ODPOJENÍM VADNÉ ČÁSTI V SÍTI TN

OCHRANA PŘED ÚRAZEM EL. PROUDEM DLE ČSN EN 61 936-1:
STRANA VN - ZEMNĚNÍM

| | | | | |
|---------------------------------------|--|--------------------------------|---|---------------|
| HIP: ING. MIROSLAV TOMEK <i>Bumek</i> | | STAVEBNÍK: SmVaK OSTRAVA, a.s. |  | |
| ZODP. PROJ.: M. VOMASTEK | | MÍSTO (OBEC): k.ú. BRUZOVICE | | |
| KRESLIL: <i>Vomastek</i> | | KRAJ : MORAVSKOSLEZSKÝ | | |
| AKCE: | | | ZAK. ČÍSLO | 13 1248/1 |
| MVE PK BRUZOVICE | | | STUPEŇ | DPS |
| | | | DATUM | 03/2024 |
| | | | LISTŮ: | VÝKRES ČÍSLO: |
| PŘÍLOHA: D.2.4 TRAFOSTANICE | | | A3 | D.2.4.3 |
| SCHÉMA NAPÁJENÍ | | | | |