


DR2 – Telemetrický skříňový rozváděč 2000 x 600 x 500 (VxŠxH) IP 55/20

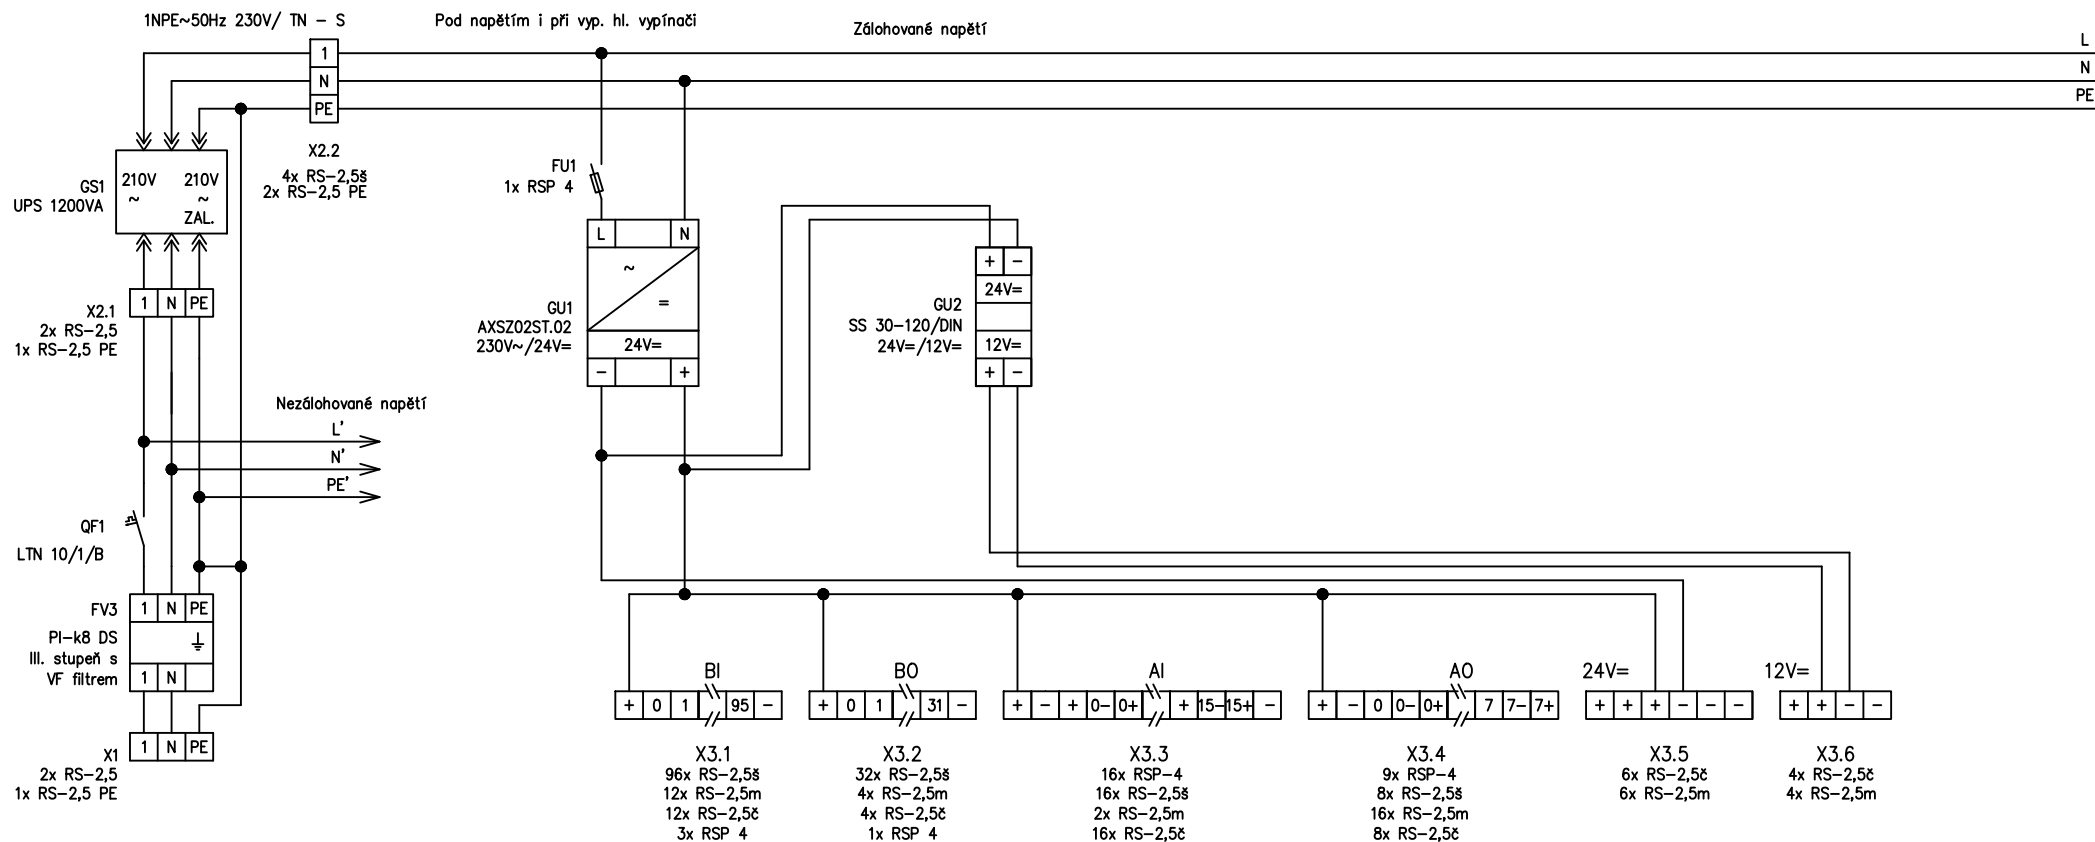

PK

+ DR2

QLine a.s.

Varenská 3101/49
702 00 Ostrava

projektant

02/2024
Čáp

kreslil

02/2024
Čáp

kontroloval

02/2024
Fojtů

investor

SmVak Ostrava a.s.

akce

MVE PK Bruzovice

D.1.3.3 Telemetrie

výkres

Schéma zapojení funkč. jedn.
rozdávěče DR2 – Rozváděč

zakázkové č.

18011

arch. číslo

18002/
121

stran 3

3	
4	

strand 1