




PŮDORYS NADZEMNÍ ČÁSTI

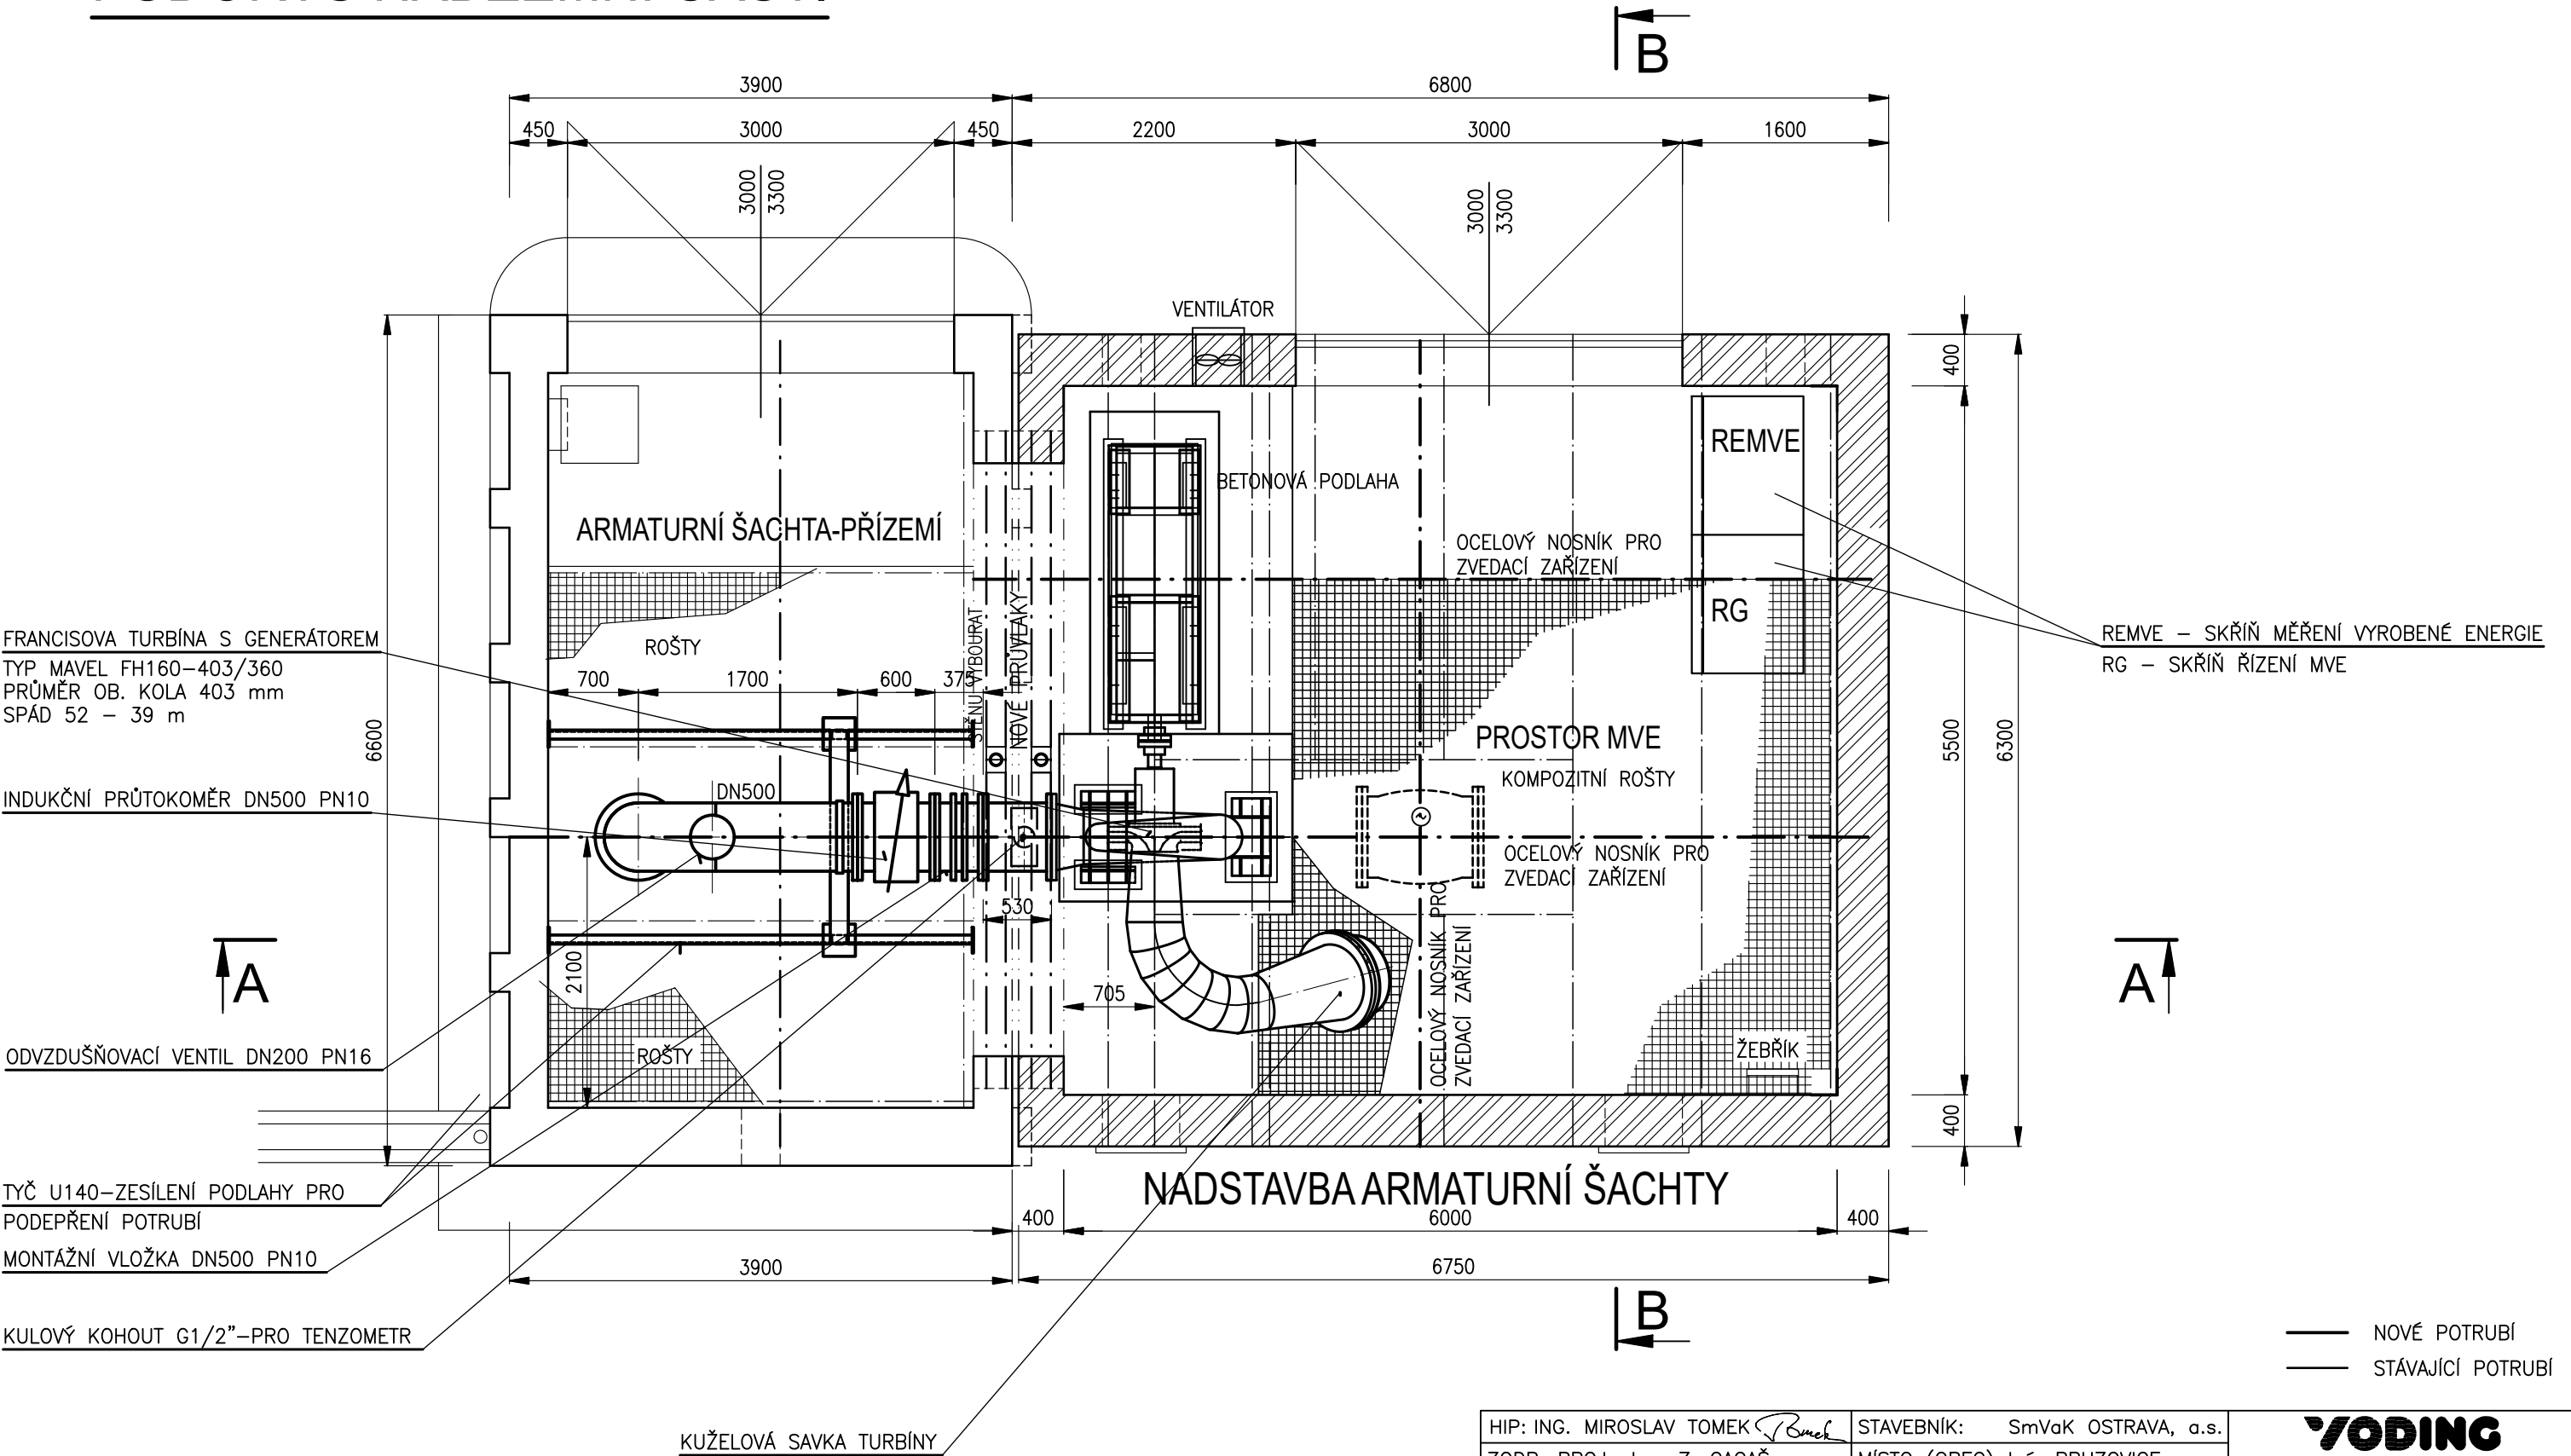

HIP: ING. MIROSLAV TOMEK 		STAVEBNÍK: SmVaK OSTRAVA, a.s.					
ZODP. PROJ.: Ing. Z. CAGAŠ		MÍSTO (OBEC): k.ú. BRUZOVICE					
KRESLIL:		KRAJ : MORAVSKOSLEZSKÝ					
AKCE:				ZAK. ČÍSLO		13 1248/1	
MVE PK BRUZOVICE				STUPEŇ		DPS	
				DATUM		02/2024	
				MĚŘITKO:		VÝKRES ČÍSLO:	
PŘÍLOHA: D.2.1 MVE PK BRUZOVICE – STROJNÍ ČÁST				1:50		D.2.1.4	
PŮDORYS NADZEMNÍ ČÁSTI							