

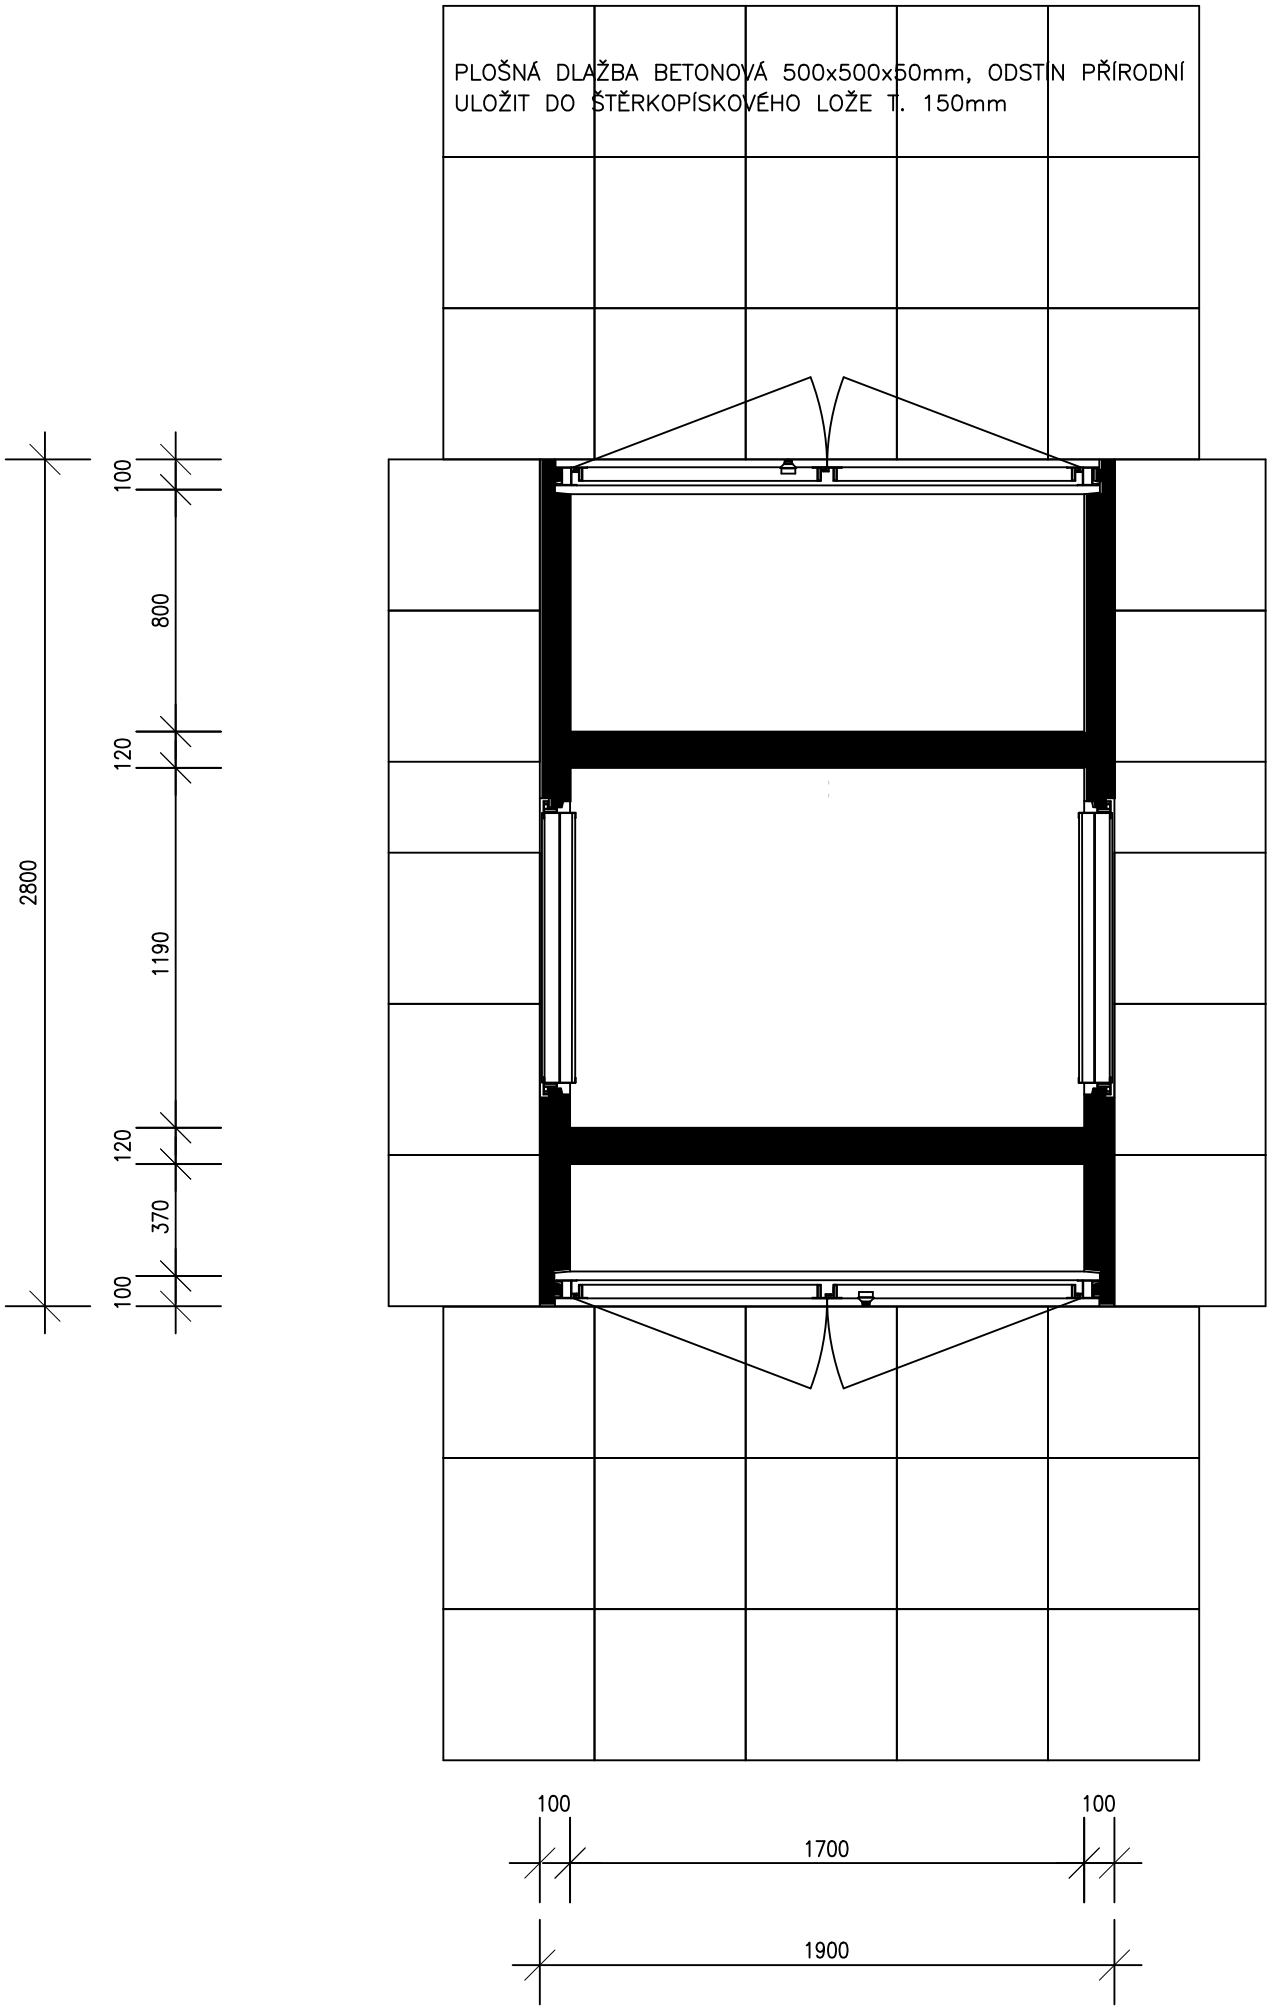


M: 1:25

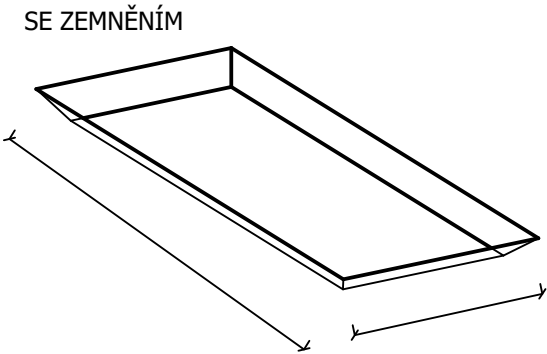

UK STANICE

Usazení stanic viz. obrázek a tabulka. Neurčí-li výkres tvaru jinak. Zemní práce a výkopy v zemině nesoudržné provádět podle ČSN 73 1001.

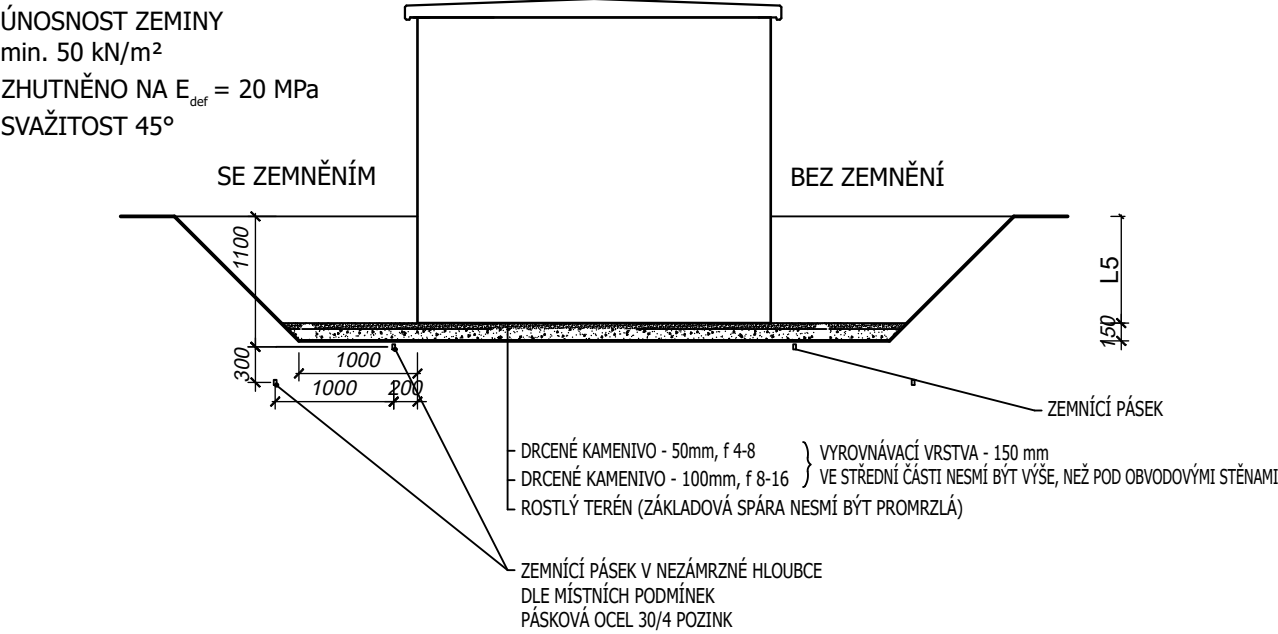

UK	1700-28
L1	4800 mm
L2	3800 mm
L3	3900 mm
L4	2900 mm
L5	750 mm

HIP: ING. M. TOMEK	STAVEBNÍK: SmVaK OSTRAVA a.s.	YODING HRANICE, spol. s r.o.	
ZODP. PROJ: M. VOMASTEK	MÍSTO (OBEC): k.ú. BRUZOVICE		
KRESLIL:	KRAJ: MORAVSKOSLEZSKÝ		
AKCE:		ZAK. ČÍSLO	13 1248/1
MVE PK BRUZOVICE		STUPEŇ	DPS
		DATUM	02/2024
PŘÍLOHA: D.2.4 TRAFOSTANICE		MĚŘÍTKO:	VÝKRES ČÍSLO:
		1:25	D.2.4.6
ZALOŽENÍ TRAFOSTANICE			