


DR2

TELEMETRICKÁ STANICE TECOMAT – ANALOGAOVÉ VÝSTUPY – TYPOVÉ ZAPOJENÍ PRO AO KARTU 8 VÝSTUPŮ

Propojení AO modulů se stykovou svorkovnicí X3.4

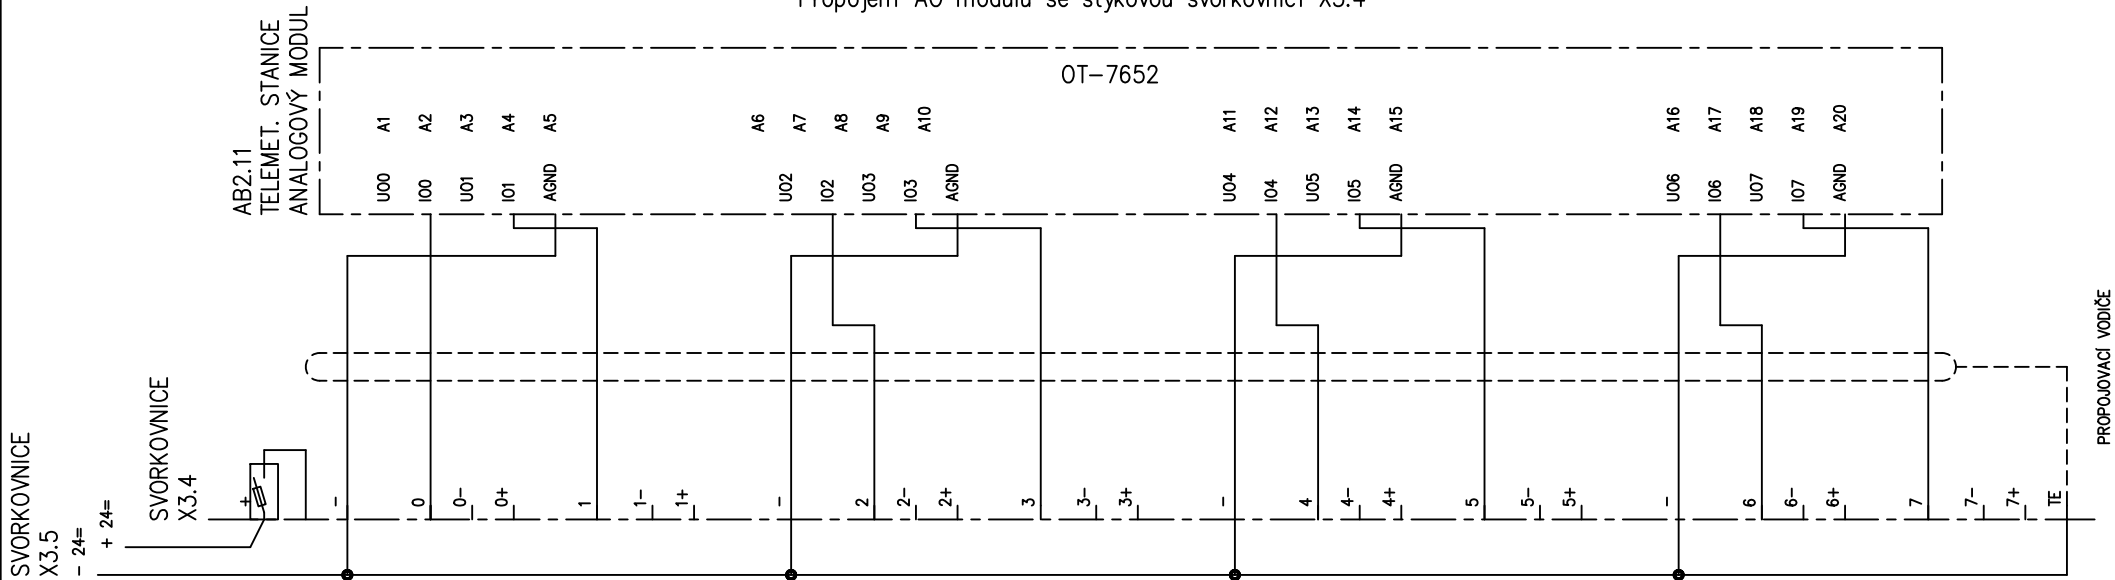

= VDJ
+ DR2
stran 4
strana 4

<b>QLine a.s.</b> Varenská 3101/49 702 00 Ostrava	projektant 02/2024 Čáp	kreslil 02/2024 Čáp	kontroloval 02/2024 Fojtů	investor <b>SmVak Ostrava a.s.</b>	akce <b>MVE VDJ Krmelín</b>  D.1.3.3 Telemetrie	výkres <b>Schéma zapojení funkč. jedn. rozdávěče DR2 – PLC</b>	zakázkové č. <b>18011</b>	arch. číslo <b>18003/ 112</b>	stran 4 strana 4
---	------------------------------	---------------------------	---------------------------------	---------------------------------------	---	---	------------------------------	--------------------------------------	---------------------------