



# ARMATURNÍ KOMORA (BUDOVA PŘELIVŮ) VDJ KRMELÍN

## MVE VDJ KRMELÍN

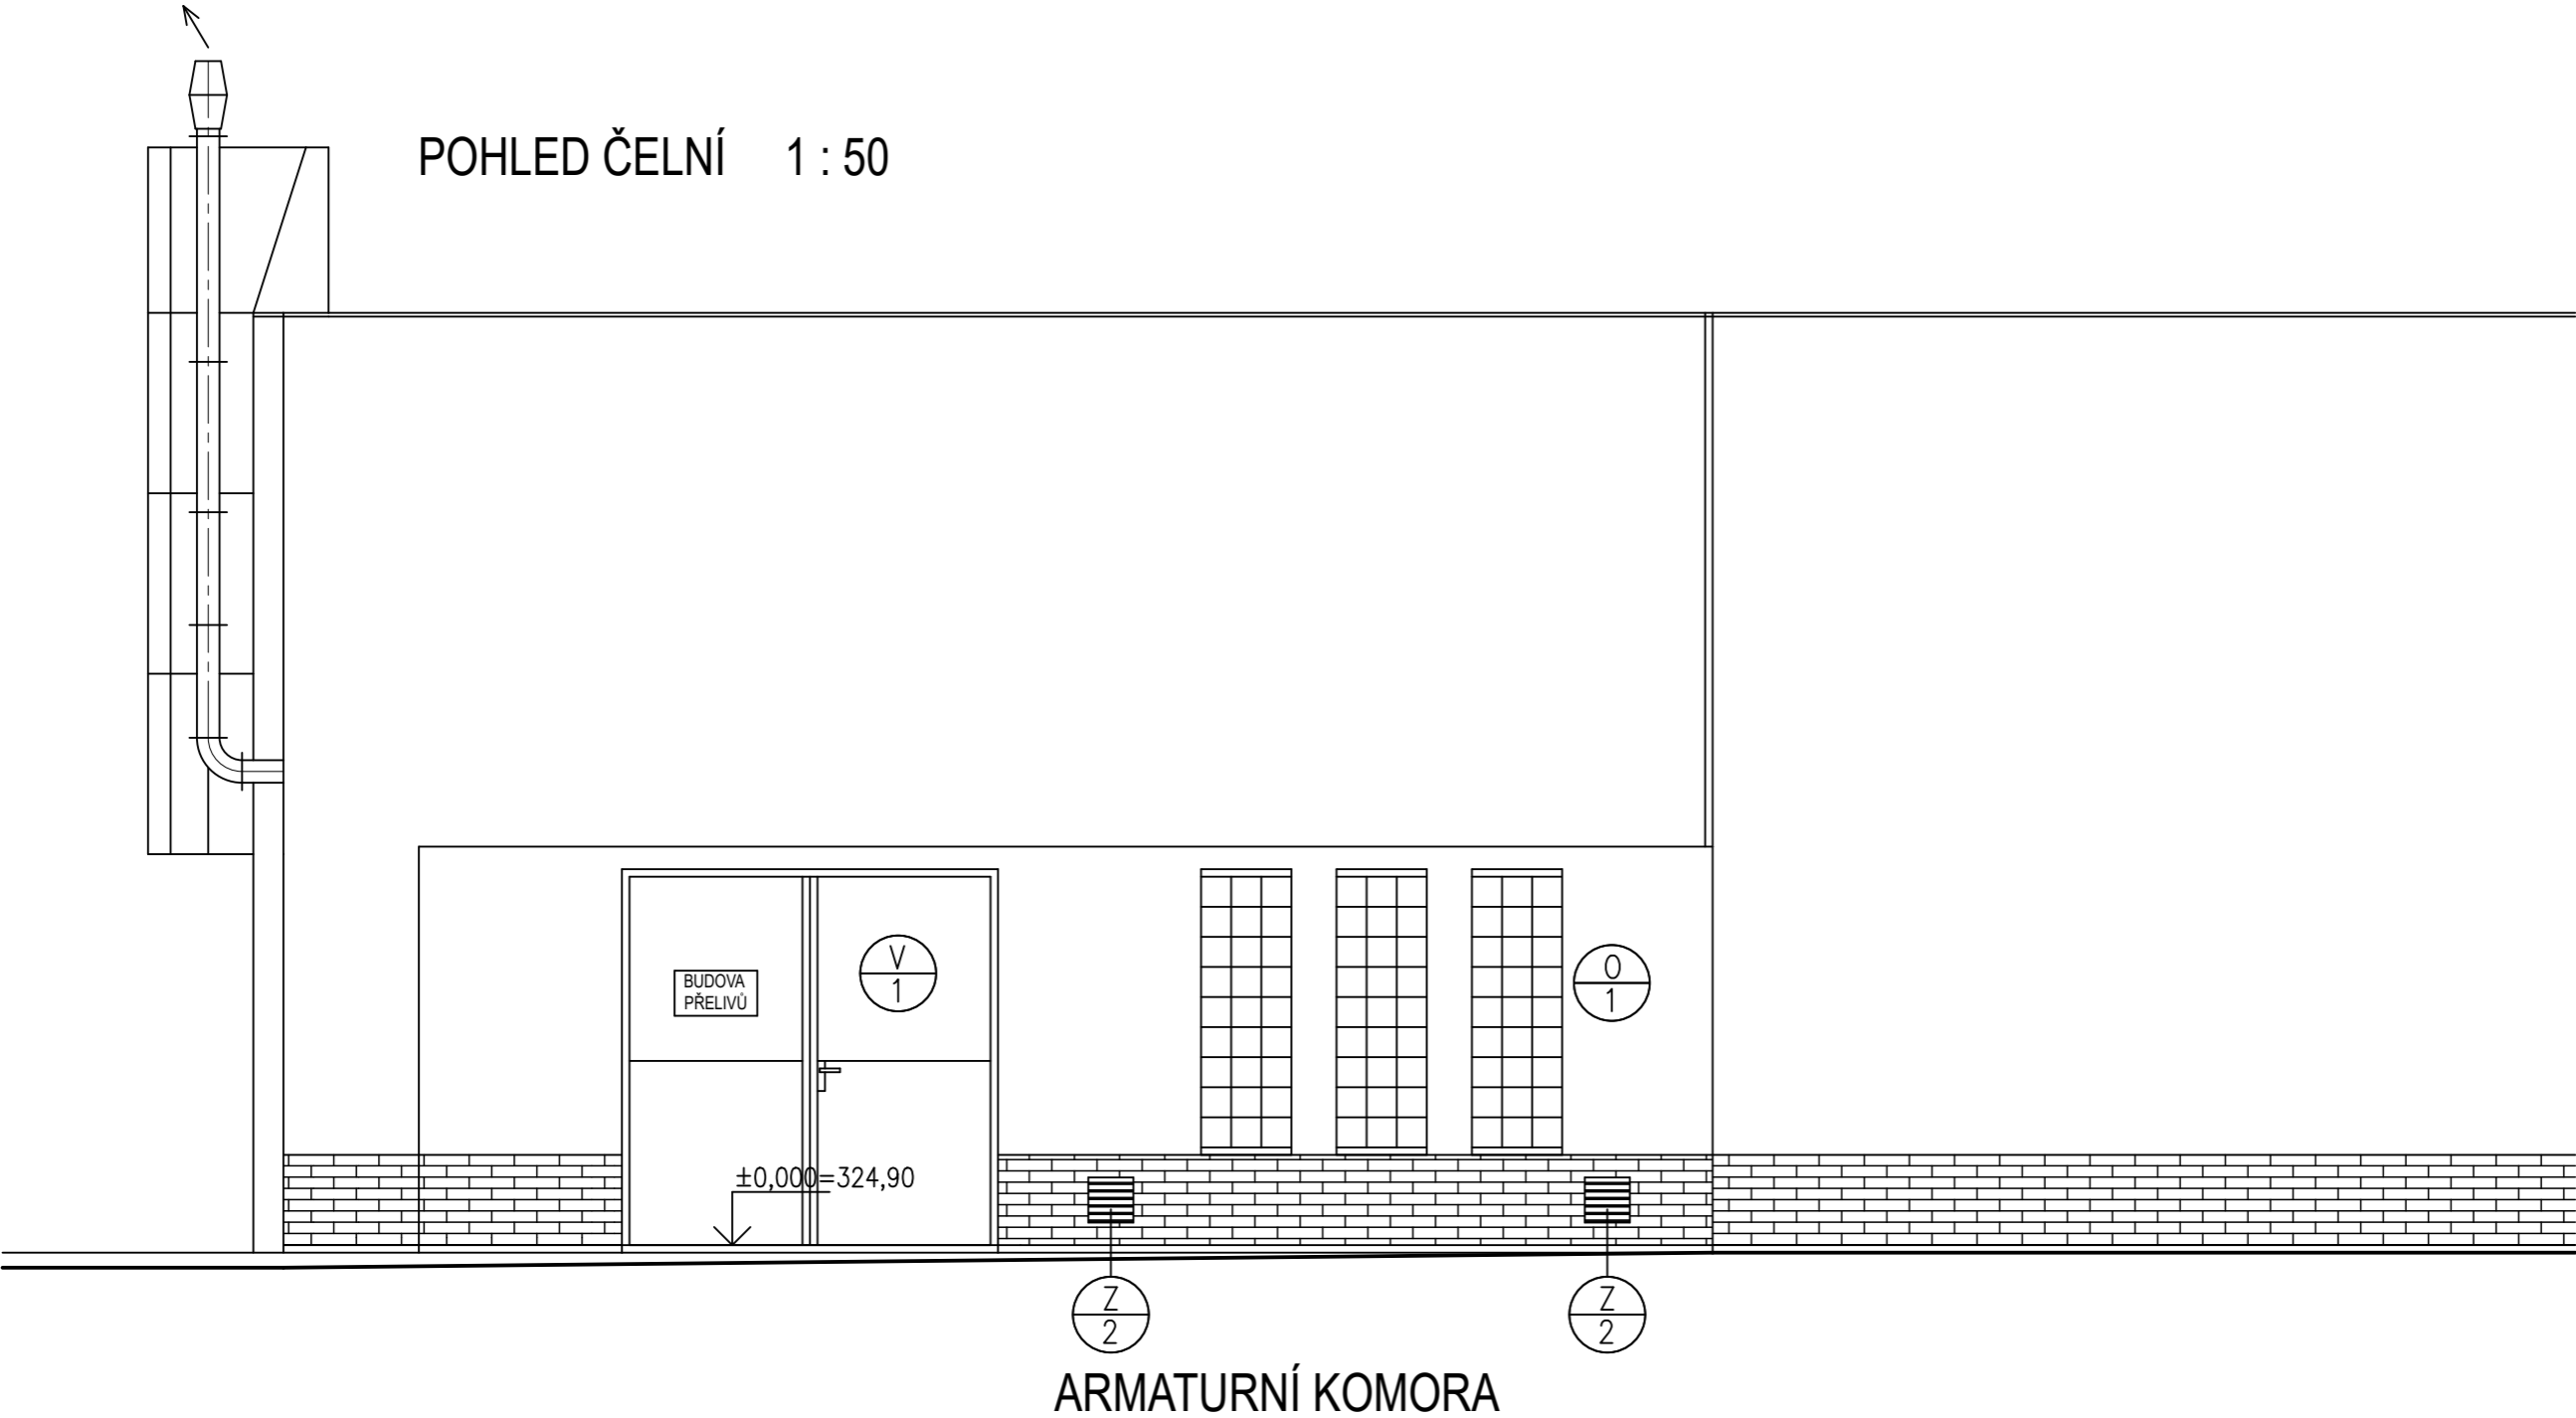

HIP: ING. MIROSLAV TOMEK 		STAVEBNÍK: SmVaK Ostrava, a.s.			
ZODP. PROJEKTANT: ING. K. HORÁK		MÍSTO (OBEC): k.ú. KRMELÍN			
KRESLIL:		KRAJ : Moravskoslezský			
AKCE:				ZAK. ČÍSLO 13 1249/1	
MVE VDJ KRMELÍN				STUPEŇ DPS	
				DATUM 02/2024	
				MĚŘÍTKO: VÝKRES ČÍSLO:	
PŘÍLOHA: D.1.1 REKONSTRUKCE PŘÍTOKOVÉHO OBJEKTU - STAVEBNÍ ČÁST				1:50	
ČELNÍ POHLED				D.1.1.6	