


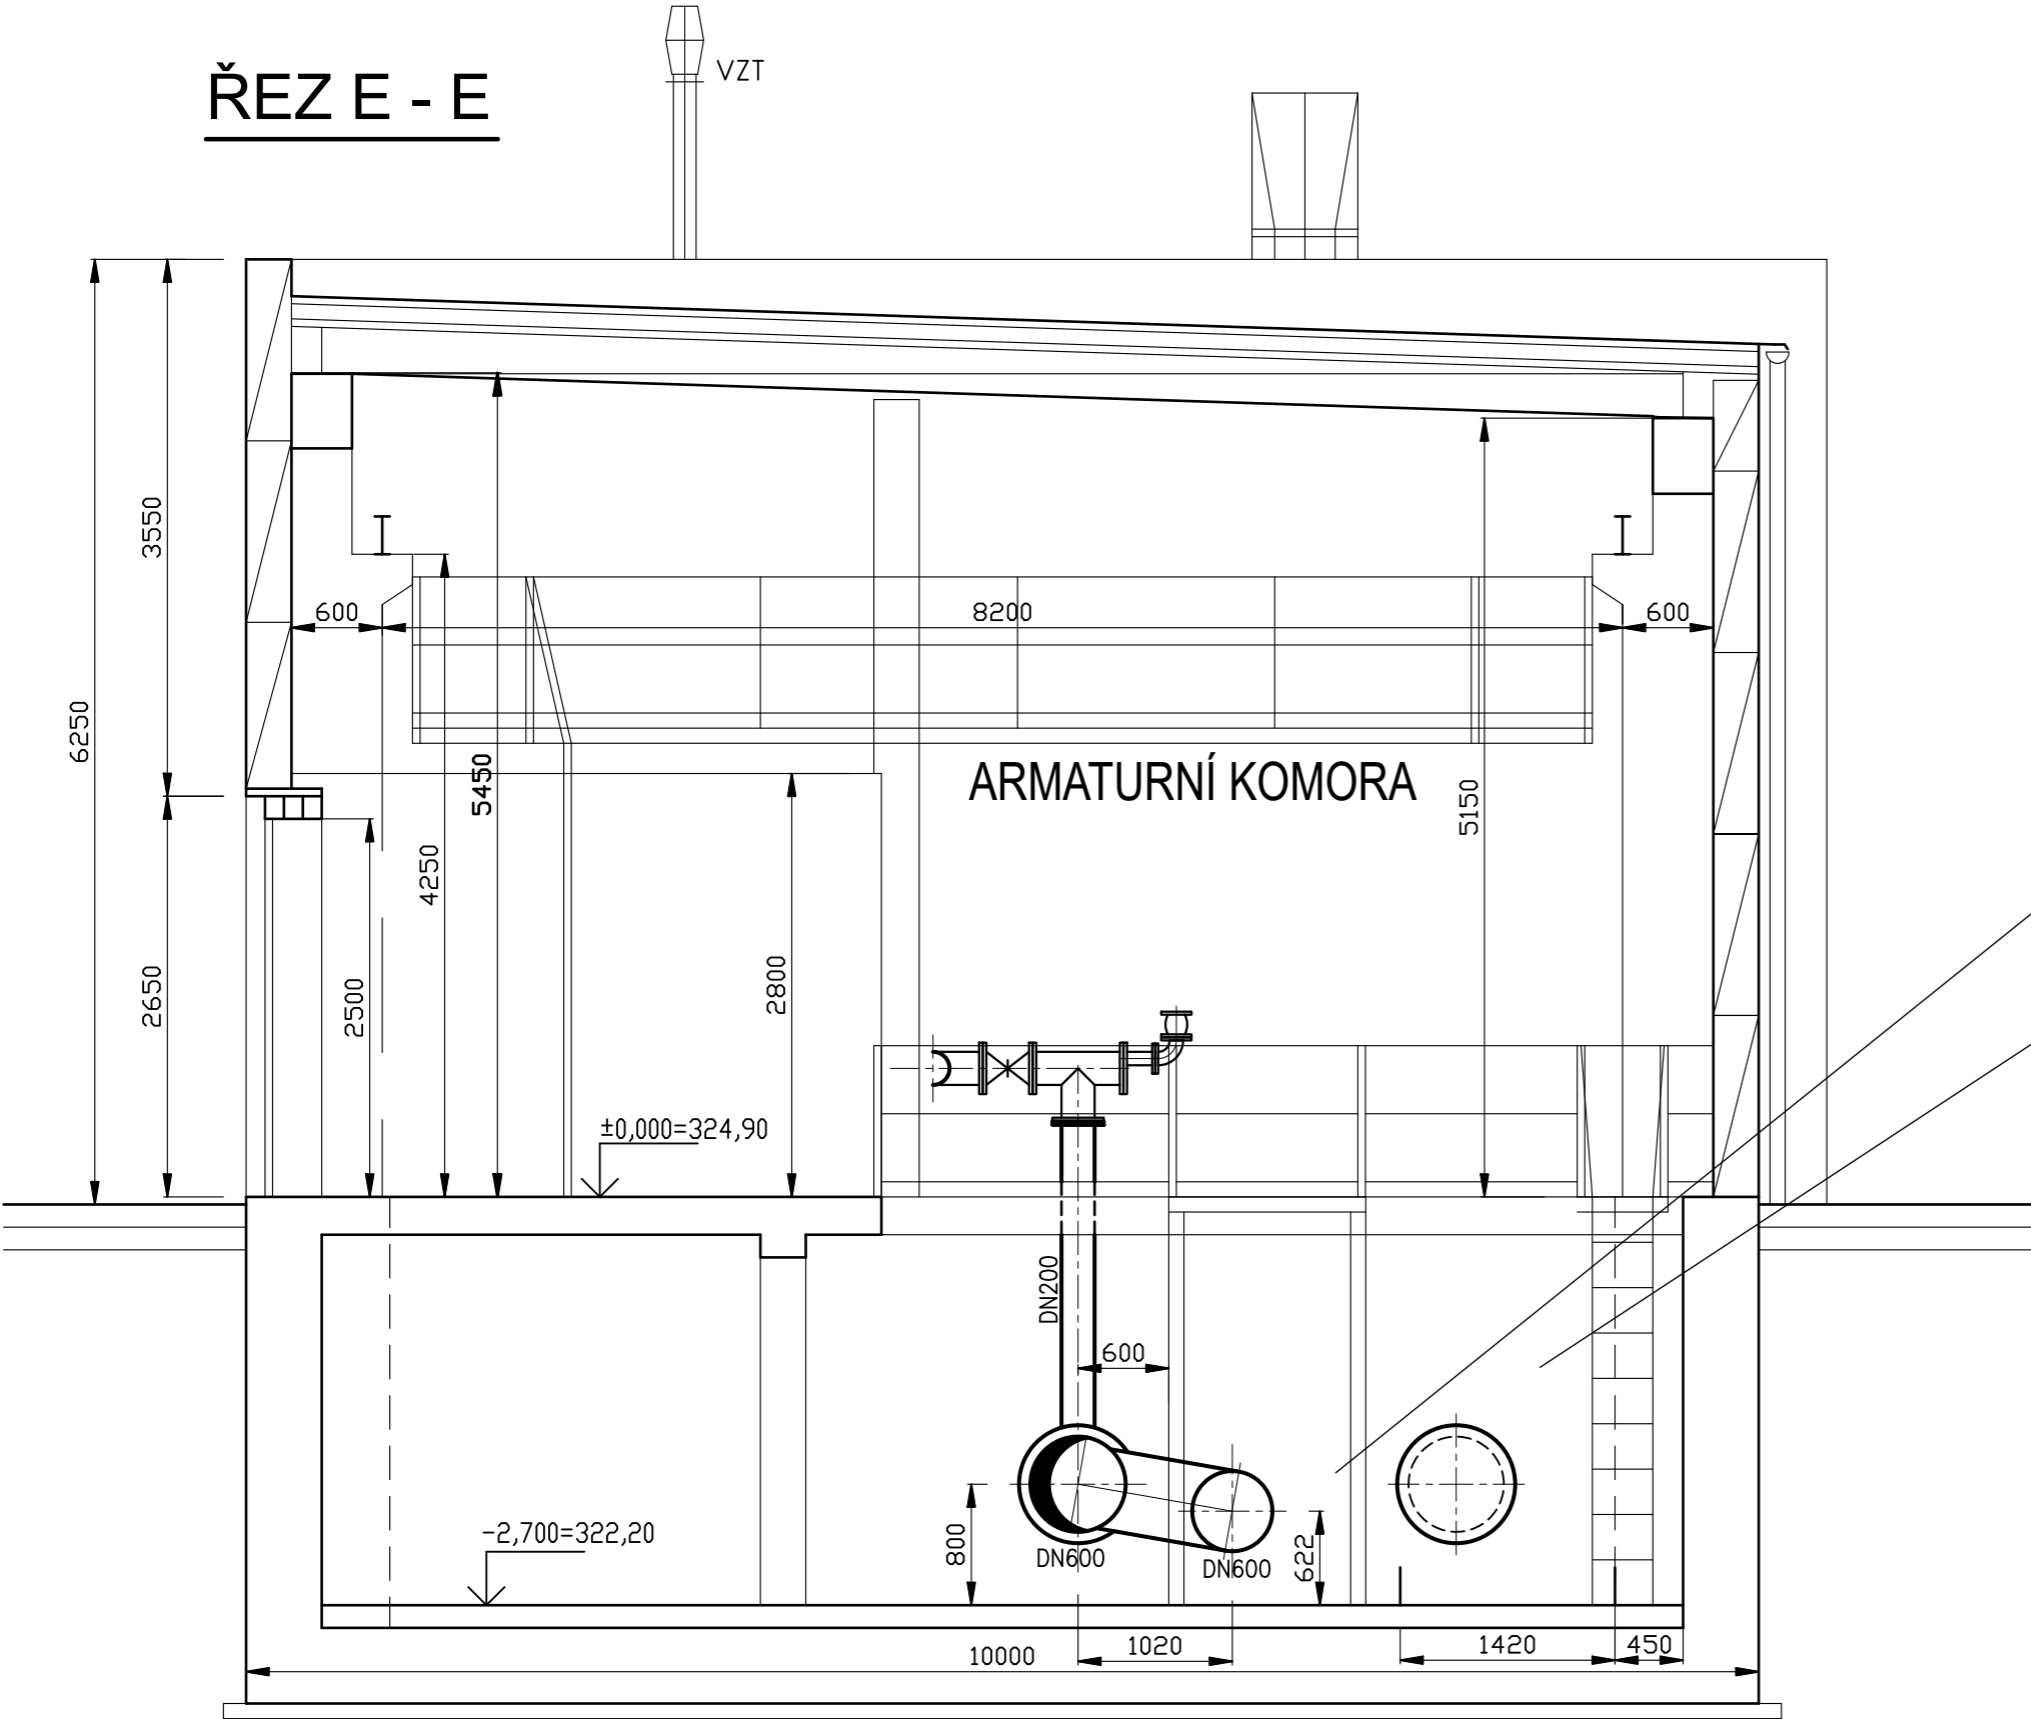

ŘEZ E - E



OCELOVÁ REDUKCE CENTRICKÁ DN500/400

FRANCISOVA TURBINA S GENERÁTOREM 75kW
PRŮTOK 200 – 400 l.s-1
VYUŽITELNÝ PŘETLAK 18,5–20 m

— NOVÉ POTRUBÍ
— STÁVAJÍCÍ POTRUBÍ

HIP: ING. MIROSLAV TOMEK 		STAVEBNÍK: SmVaK OSTRAVA, a.s.					
ZODP. PROJ: Ing. ZDENĚK CAGAŠ		MÍSTO (OBEC): k.ú. KRMELÍN					
KRESLIL:		KRAJ : MORAVSKOSLEZSKÝ					
AKCE:				ZAK. ČÍSLO		13 1249/1	
MVE VDJ KRMELÍN				STUPEŇ		DPS	
				DATUM		02/2024	
				MĚŘITKO:		VÝKRES ČÍSLO:	
PŘÍLOHA: D.1.2 REKONSTRUKCE PŘÍTOKOVÉHO OBJEKTU – STROJNÍ ČÁST				1:50		D.1.2.8	
ŘEZ E-E							