


DR1 – Stávající telemetrický rozváděč celoplastový ARIA 108, 1000 x 800 x 300 (VxŠxH) IP 54/20 vývody spodem

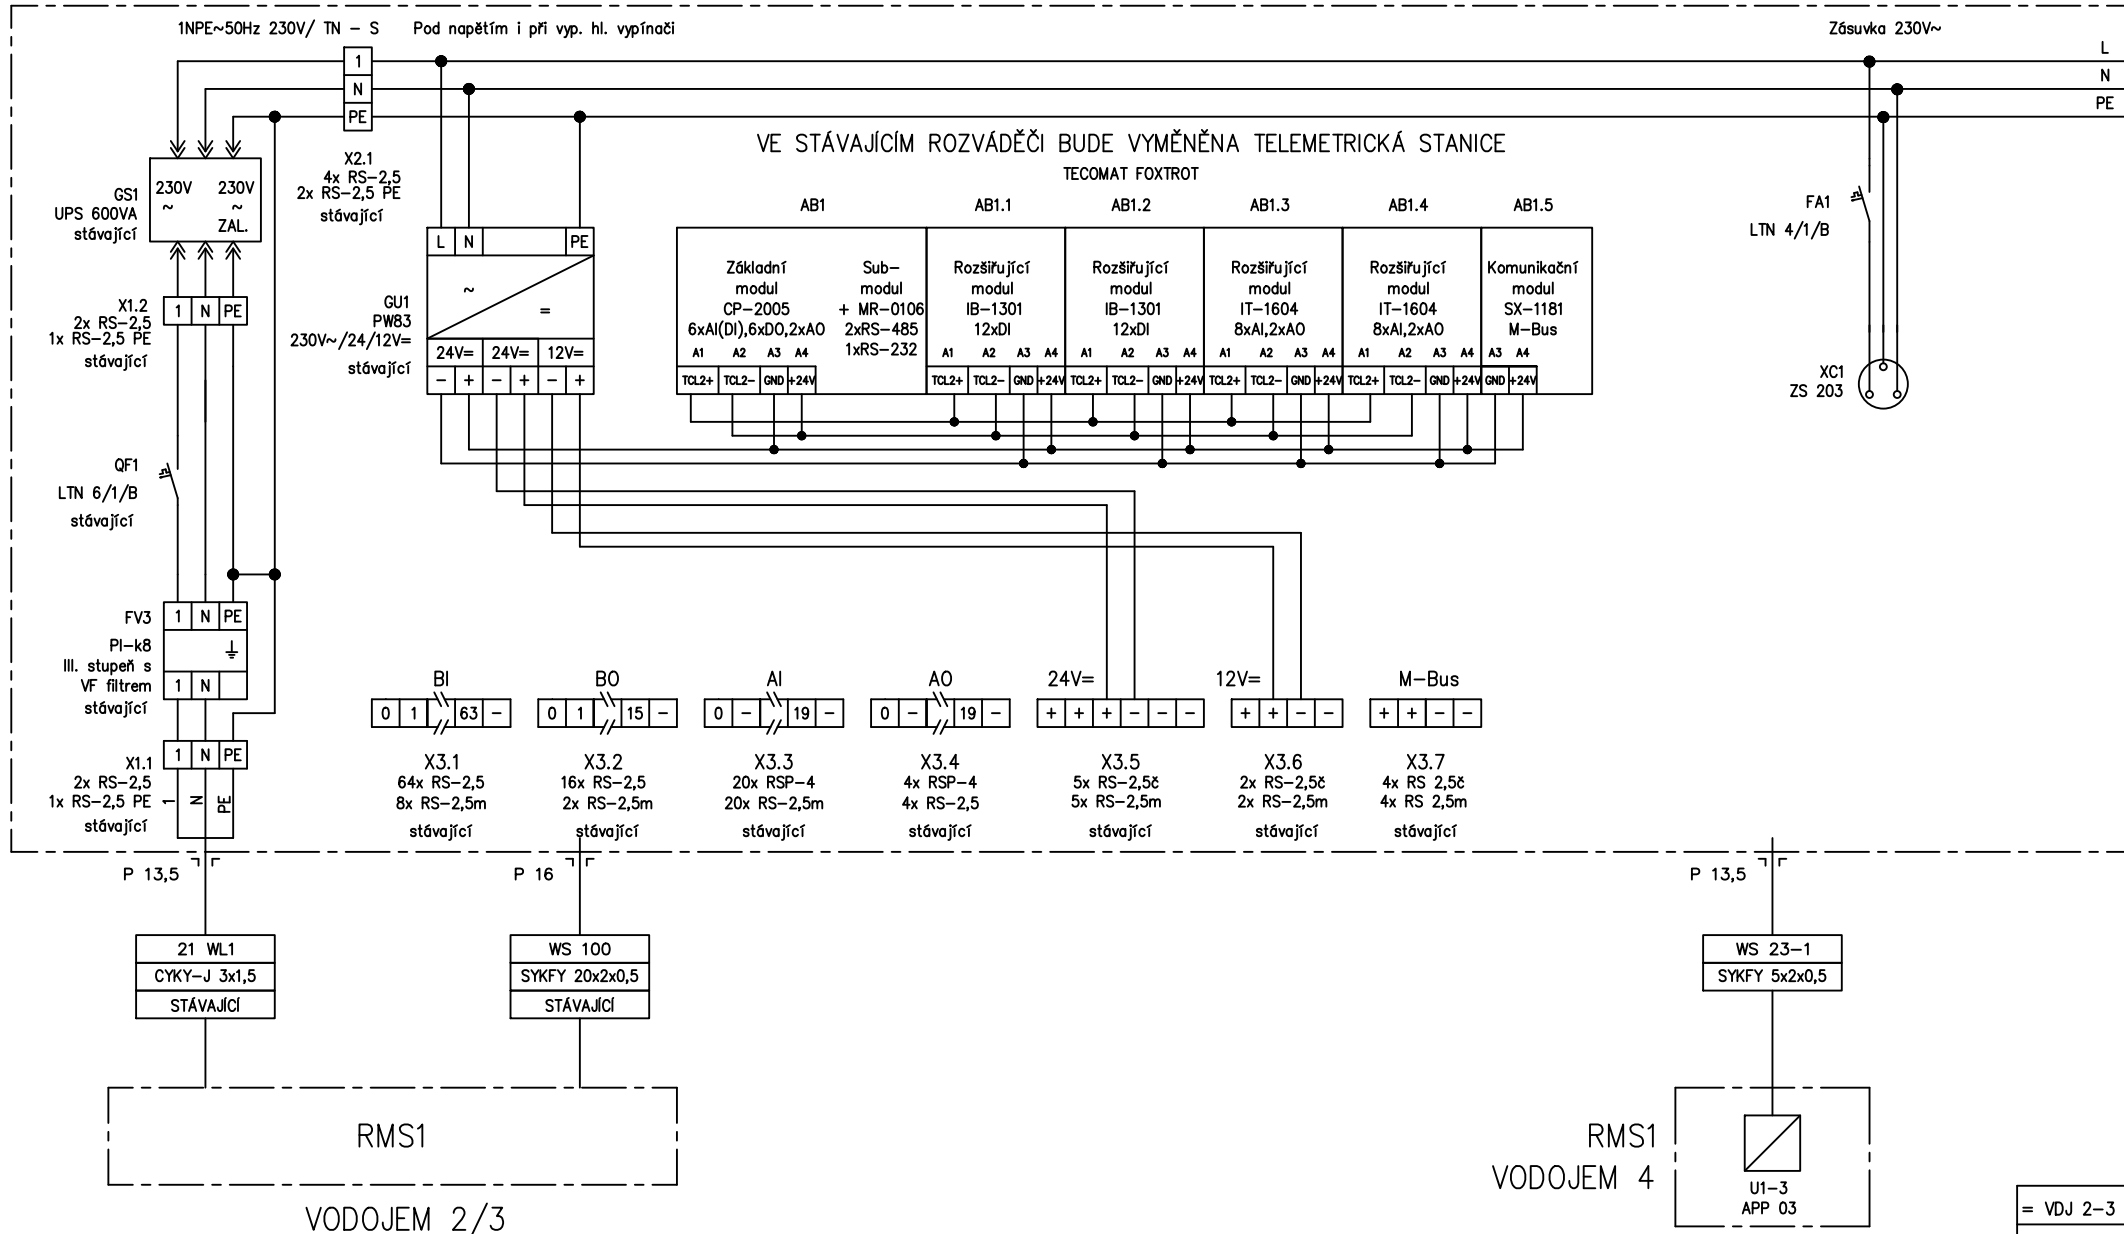

QLine a.s.

Varenská 3101/49
702 00 Ostrava

projektant

02/2024
Čáp

kreslil

02/2024
Čáp

kontroloval

02/2024
Fojtů

investor

SmVaK Ostrava a.s.

akce

MVE VDJ Bludovice

výkres

Schéma zapojení funkč. jedn.
rozdávěče DR1 – Rozváděč

zakázkové č.

18011

arch. číslo

18001/
111

stran

2

strana

1

D.1.3.3 Telemetrie