



TELEMETRICKÁ STANICE – ANALOGOVÉ VSTUPY A VÝSTUPY – ZAPOJENÍ SE SVORKOVNICÍ X3
ZÁKLADNÍ MODUL

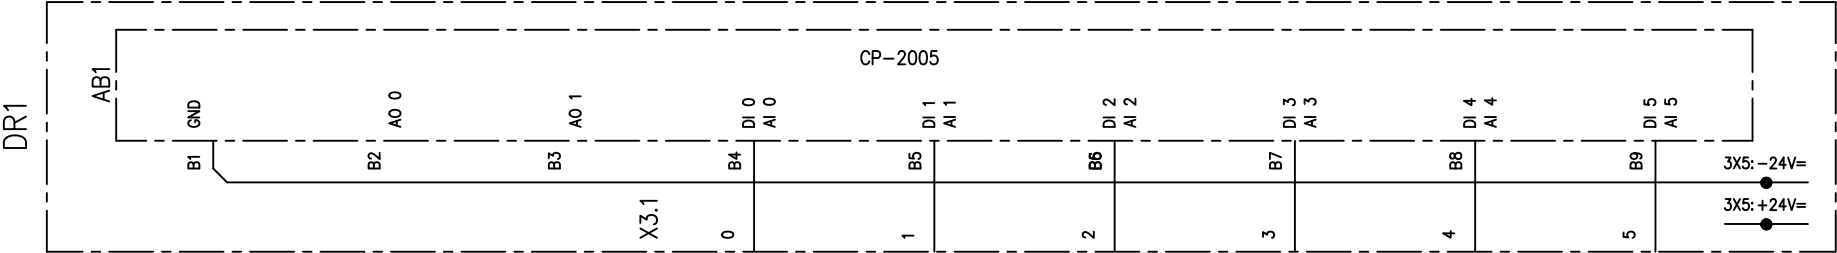

TELEMETRICKÁ STANICE – BINÁRNÍ VÝSTUPY – ZAPOJENÍ SE SVORKOVNICÍ X3
ZÁKLADNÍ MODUL

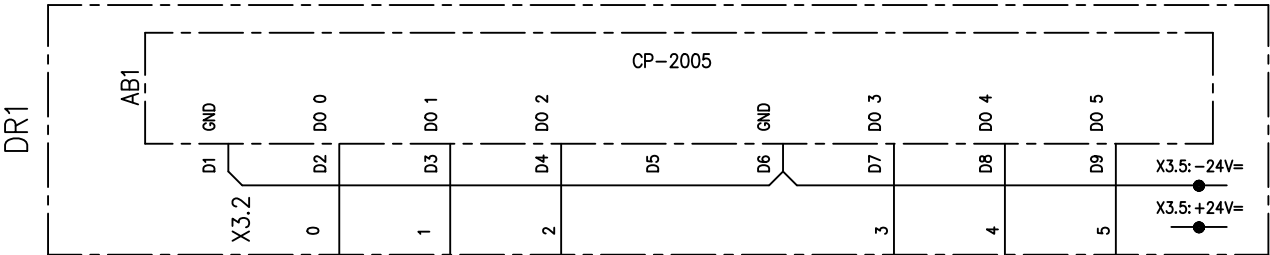

= VDJ 2-3
+ DR1
stran 2
strana 1

QLine a.s. Varenská 3101/49 702 00 Ostrava	projektant 02/2024 Čáp	kreslil 02/2024 Čáp	kontroloval 02/2024 Fojtů	investor SmVaK Ostrava a.s.	akce MVE VDJ Bludovice D.1.3.3 Telemetrie	výkres Schéma zapojení funkč. jedn. rozdávěče DR1 – PLC	zakázkové č. 18011	arch. číslo 18001/ 112	
---	------------------------------	---------------------------	---------------------------------	---------------------------------------	---	---	------------------------------	--------------------------------------	--