


DR2 – Telemetrický skříňový rozváděč 2000 x 600 x 500 (VxŠxH) IP 55/20

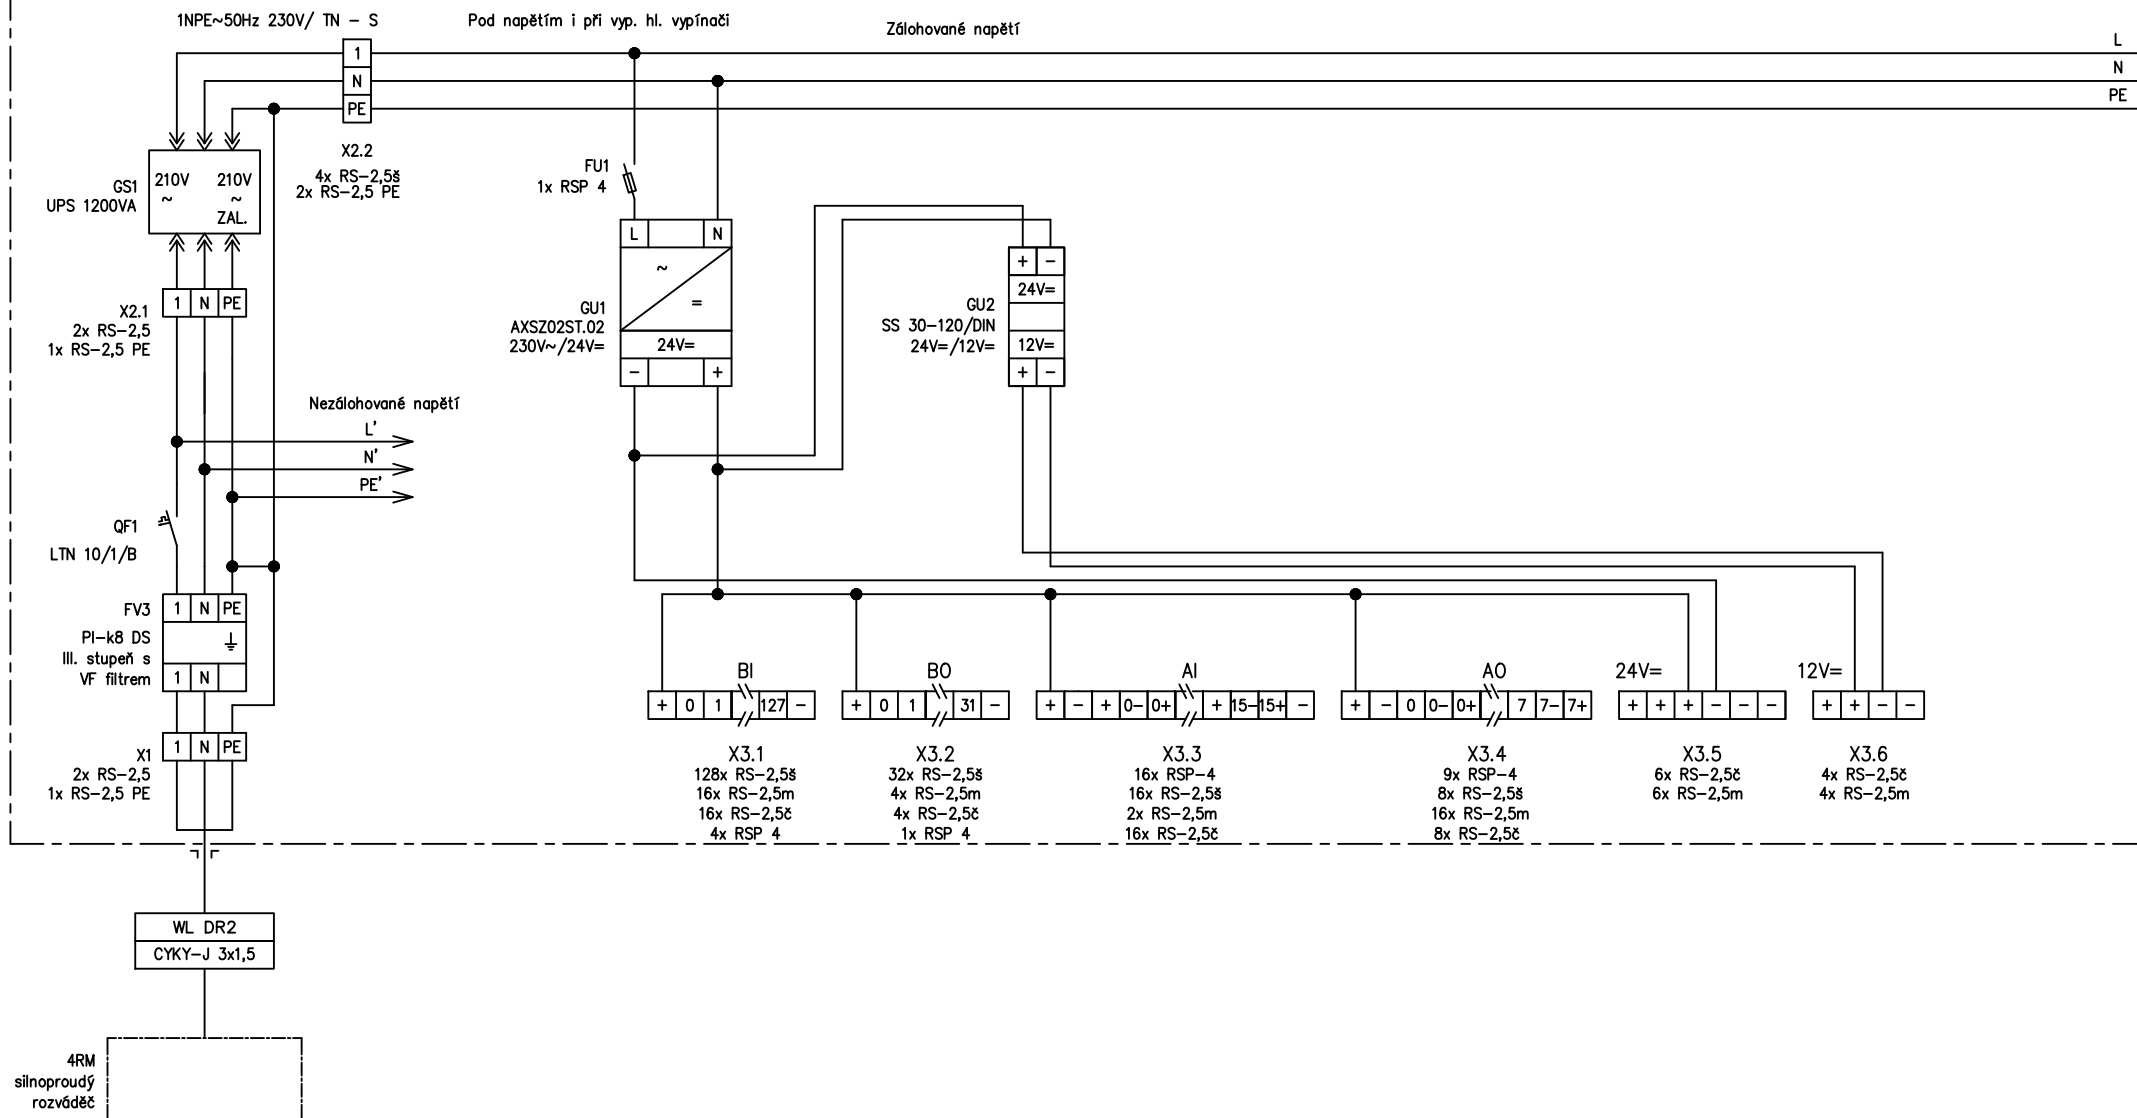

= VDJ 4  
+ DR2

**QLine a.s.**  
Varenská 3101/49  
702 00 Ostrava

projektant  
02/2024  
Čáp

kreslil  
02/2024  
Čáp

kontroloval  
02/2024  
Fojtů

investor  
**SmVak Ostrava a.s.**

akce **MVE VDJ Bludovice**  
  
D.1.3.3 Telemetrie

výkres  
**Schéma zapojení funkč. jedn.  
rozdávěče DR2 – Rozváděč**

zakázkové č.  
**18011**

arch. číslo  
**18001/  
121**

stran  
**3**  
strana  
**1**