


## TELEMETRICKÁ STANICE TECOMAT – BINÁRNÍ VSTUPY – ZAPOJENÍ PRO PRVNÍ BI KARTU

Propojení BI modulů se stykovou svorkovnicí X3.1

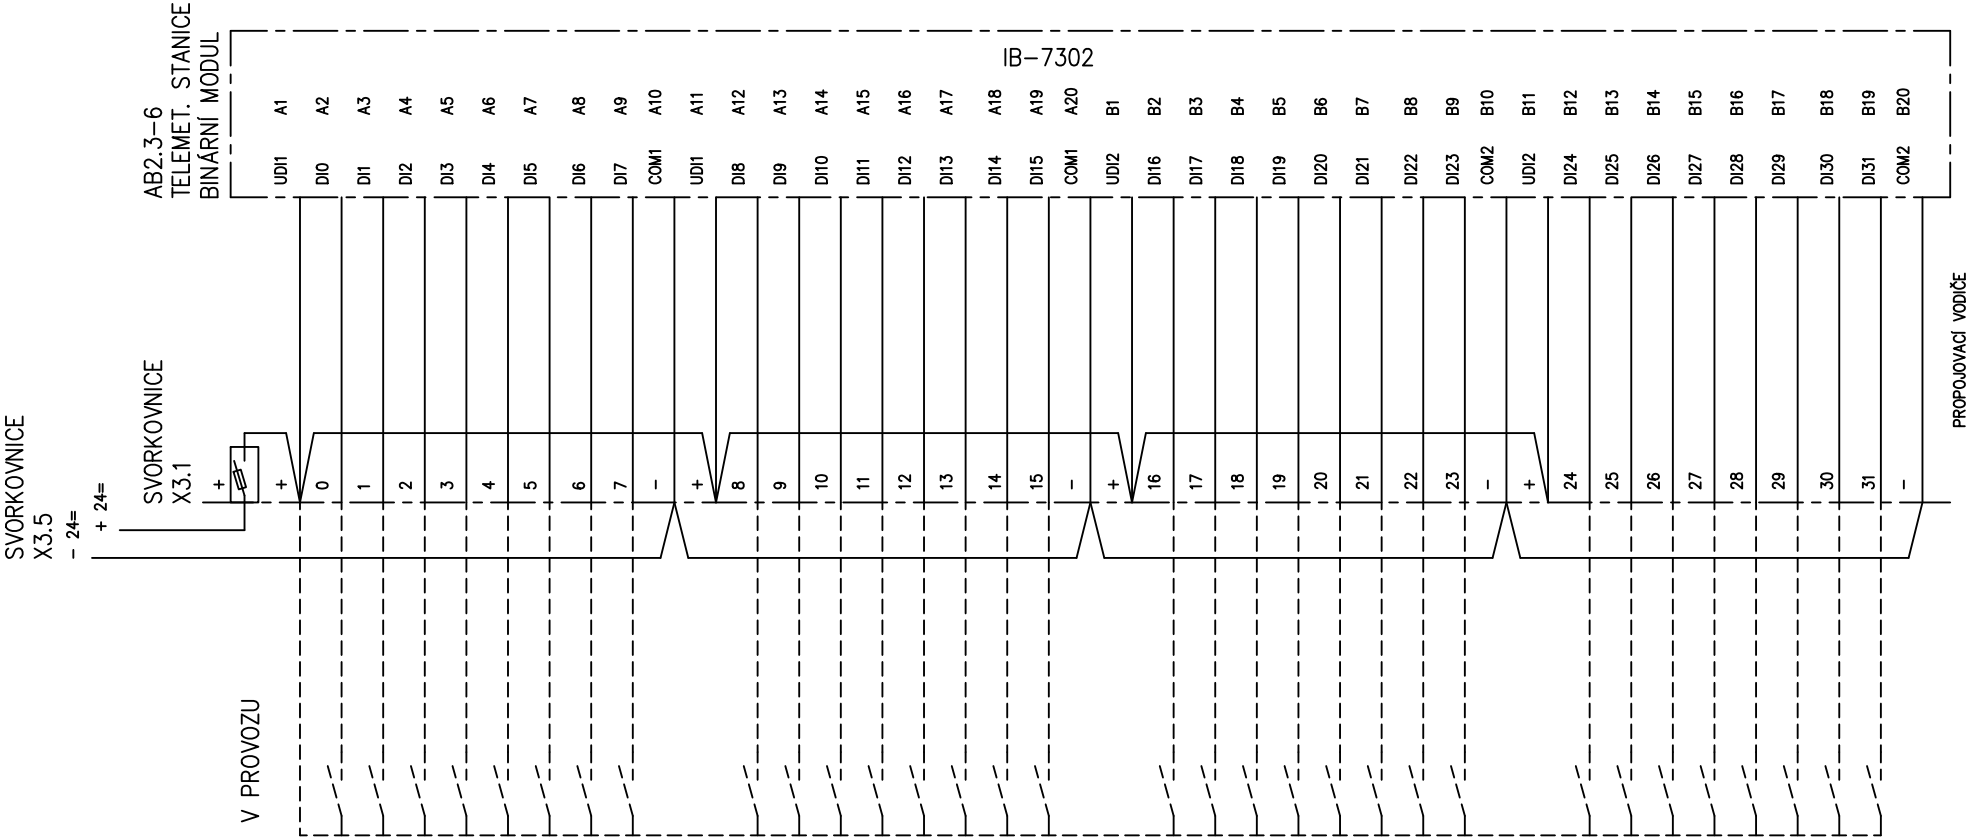

									= VDJ 4
									+ DR2
QLine a.s. Varenská 3101/49 702 00 Ostrava	projektant 02/2024 Čáp	kreslil 02/2024 Čáp	kontroloval 02/2024 Fojtů	investor SmVak Ostrava a.s.	akce MVE VDJ Bludovice  D.1.3.3 Telemetrie	výkres Schéma zapojení funkč. jedn. rozváděče DR2 – PLC	zakázkové č. 18011	arch. číslo 18001/ 122	stran 4