


VDJ BLUDOVICE

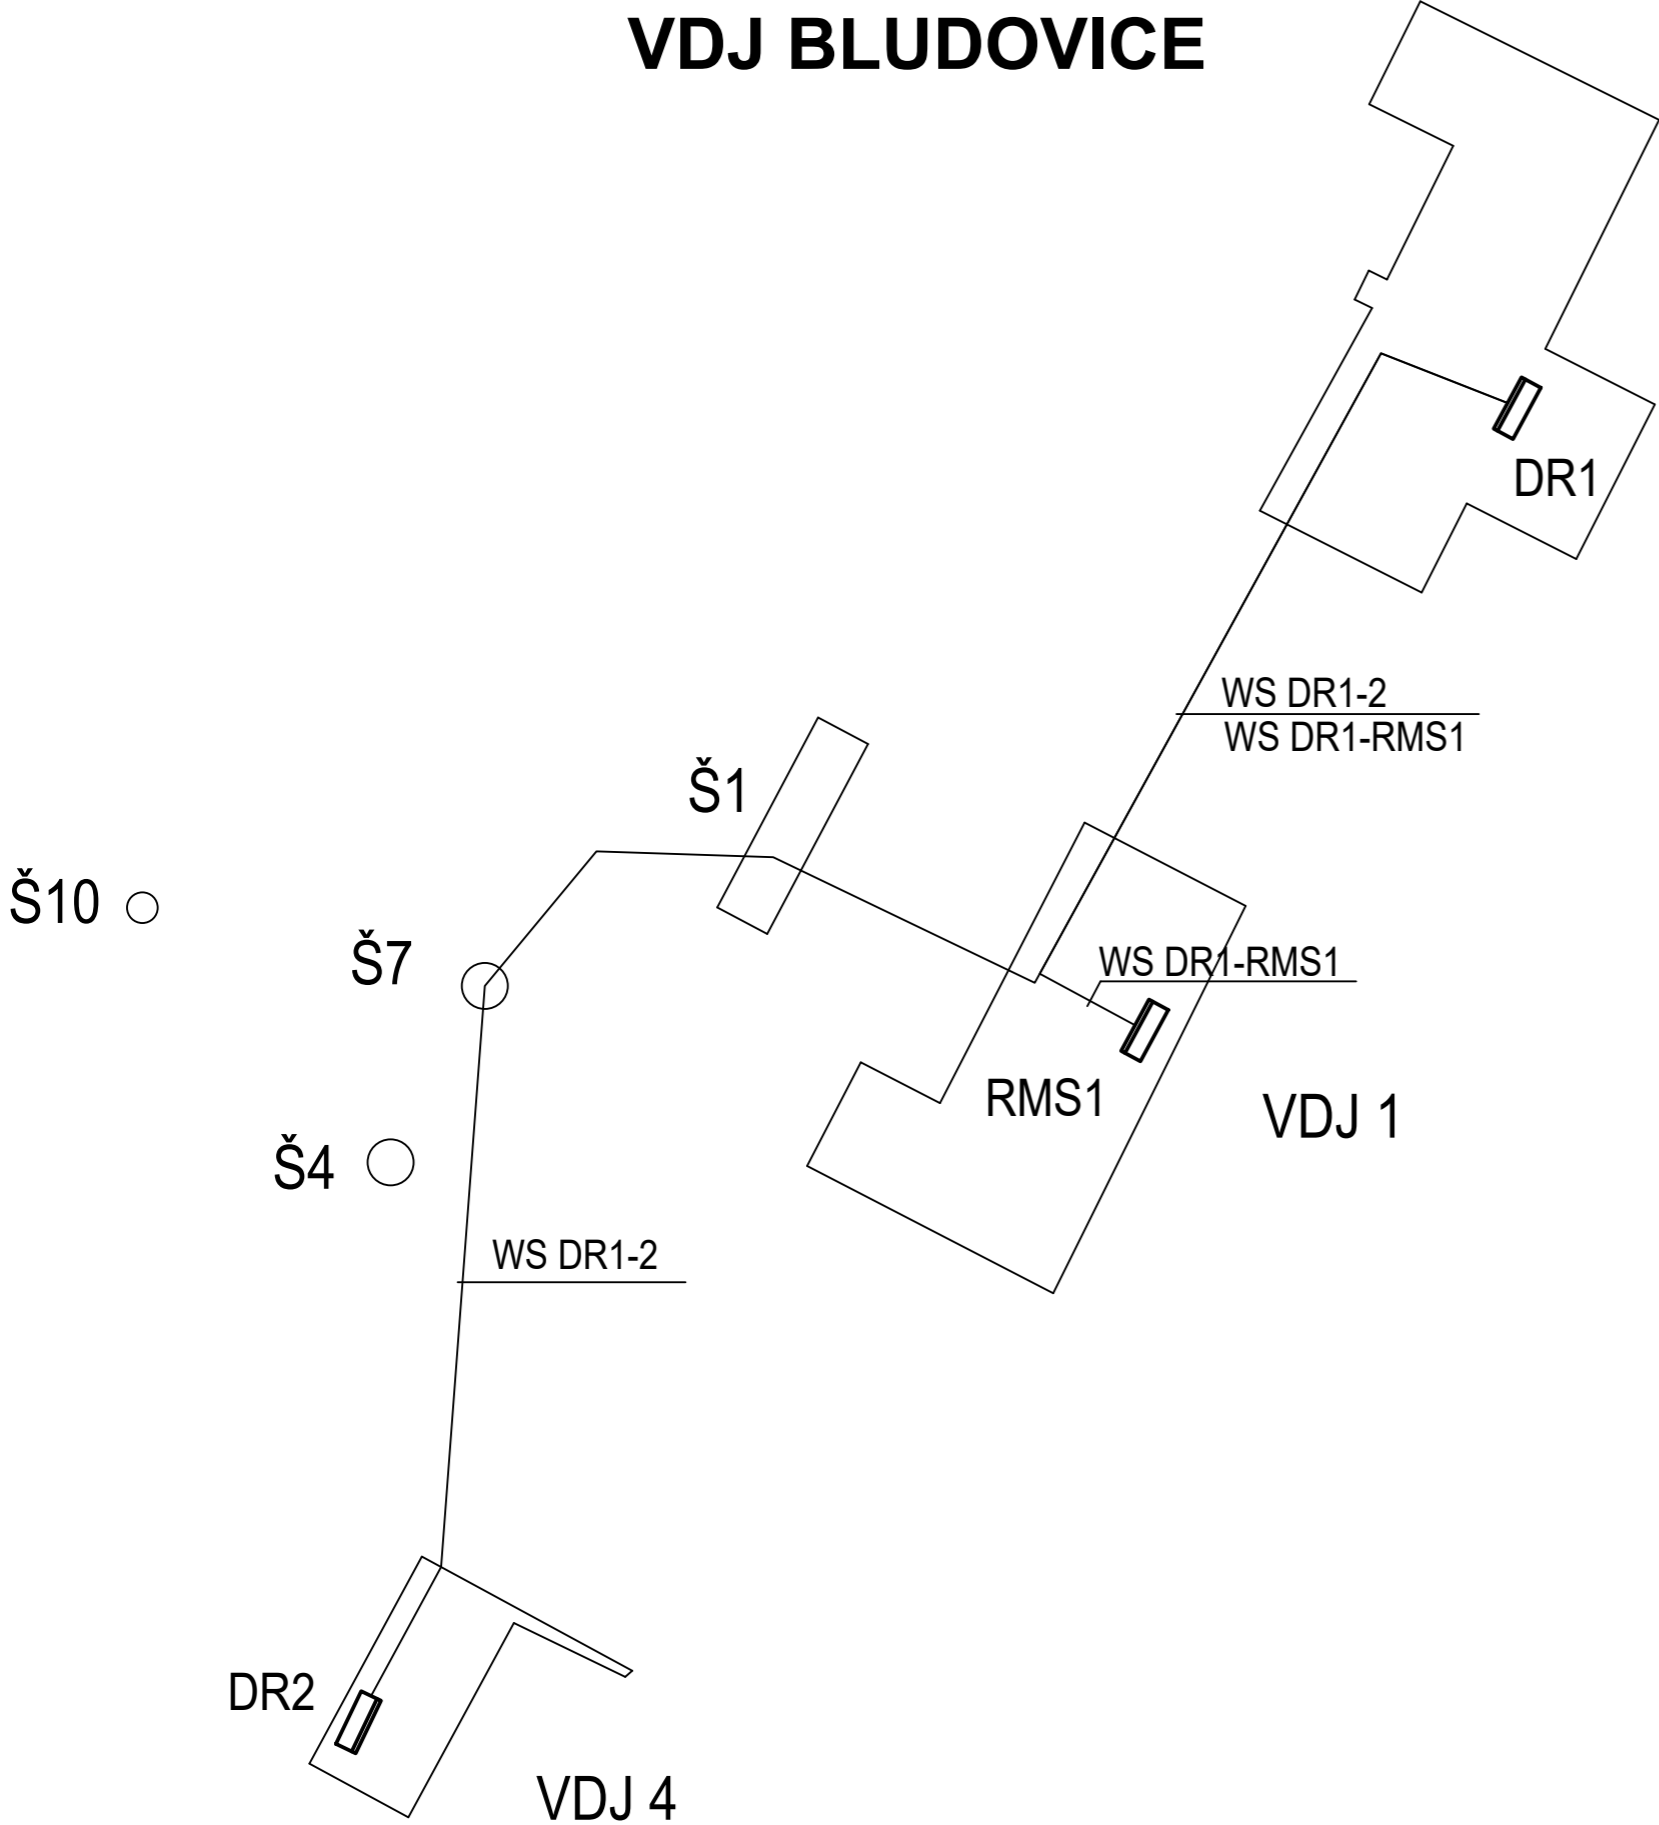

TECHNICKÉ ÚDAJE

- Napěťová soustava:
- 24V= PELV
- Prostředí:
- venkovní – AA3, AA4, AB3, AB4, AD3 nebezpečné
 - obslužné místnosti – AB5, BC3 nebezpečné
 - armaturní komory – AB4, AD1, BC3 nebezpečné
 - šachty – AB4, AD1, BC3 nebezpečné
- Uložení el. vedení:
- kabely jsou vedeny dle ČSN 33 2000–5–523 ed. 2
 - dle ČSN 33 2000–5–52 ed. 2

LEGENDA

— – Kabelová trasa

ZPRACOVATEL:		QLine a.s., Ostrava, ulice Varenská 49	
		702 00	Tel.: 59 66 57 250
		E-mail : qline@qline.cz	www.qline.cz
HIP	VYPRACOVAL	KONTROLOVAL	
Ing. MIROSLAV TOMEK	LUDEK ČAP	LUBOMÍR ČESLÍK	
MÍSTO STAVBY: Bludovice			
OBJEDNATEL: VODING Hranice, spol. s.r.o., Zborovská 583, 753 01 Hranice			
STAVBA: MVE VDJ BLUDOVICE D.1.3 REKONST. PŘÍTOK. OBJEKTU - ELEKTROTECHNICKÁ ČÁST D.1.3.3 - TELEMETRIE		FORMÁT	2xA4
		DATUM	02/2024
		STUPEŇ PD	DPS
		ČÍSLO ZAKÁZKY	18011
VÝKRES : DISPOZIČNÍ ŘEŠENÍ KOMUNIKACE MEZI STANICEMI PLC V OBJEKTU		MĚŘÍTKO	ČÍSLO VÝKRESU
			131