DR2

TELEMETRICKÁ STANICE TECOMAT – ANALOGOVÉ VSTUPY – TYPOVÉ ZAPOJENÍ PRO AI KARTU PRVNÍ OSMICE VSTUPŮ

Propojení AI modulů se stykovou svorkovnicí X3.3

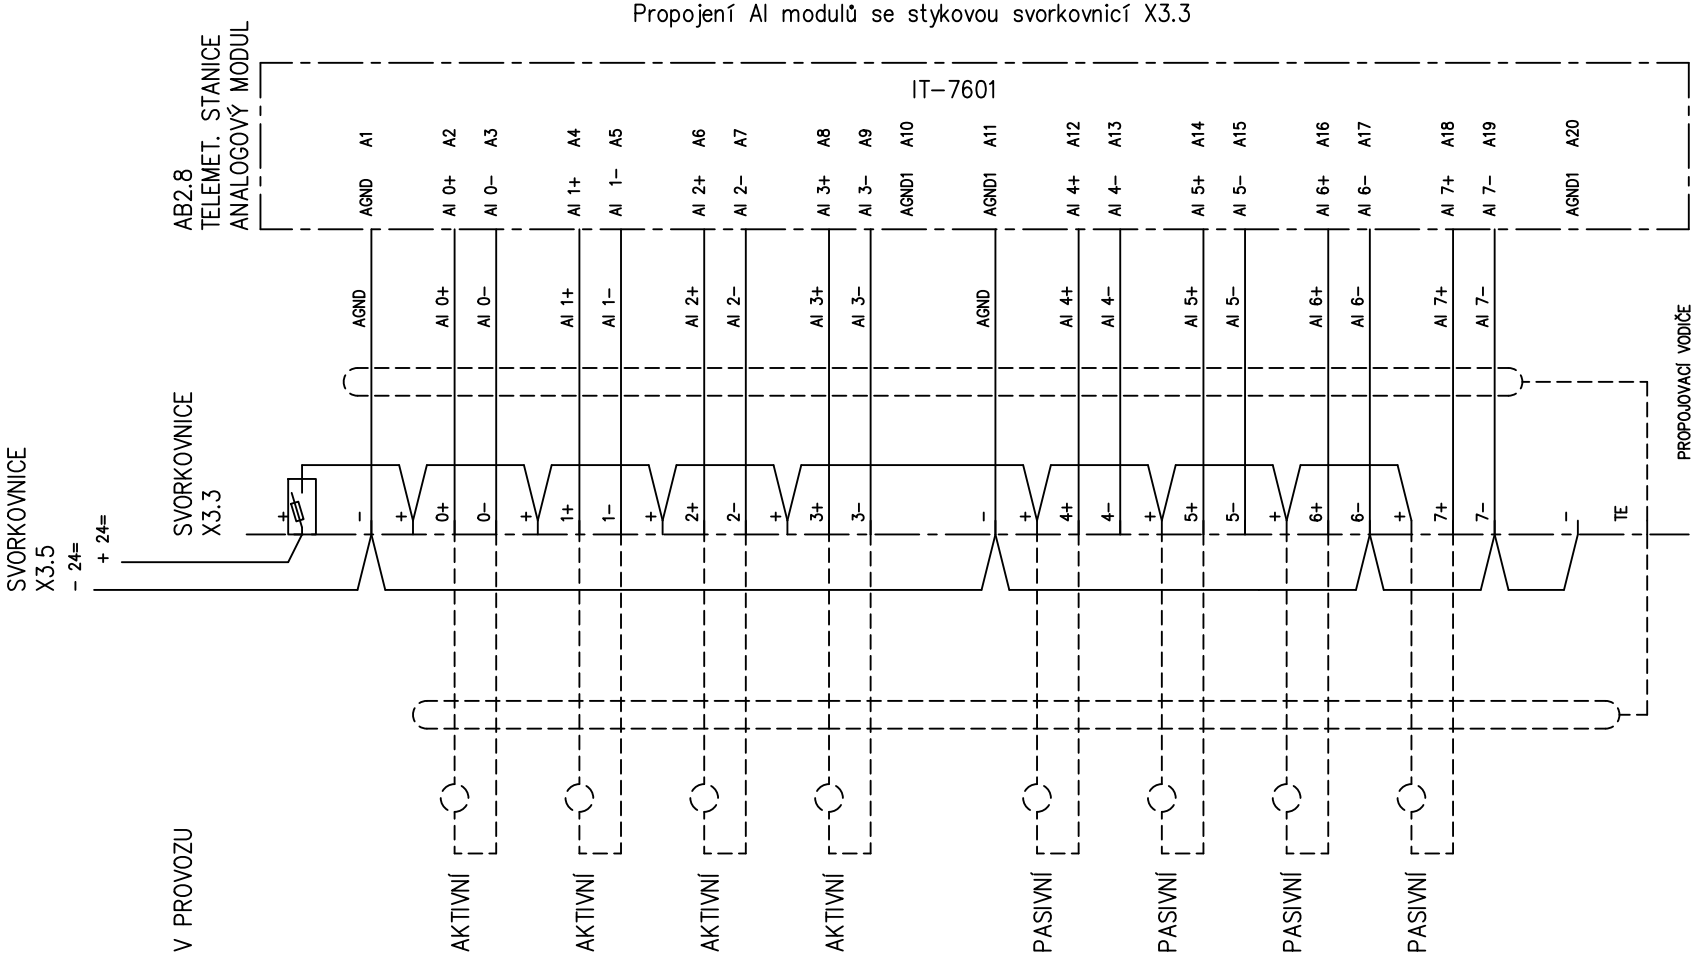

QLine a.s. Varenská 3101/49 702 00 Ostrava	projektant 02/2024 Čáp	kreslil 02/2024 Čáp	kontroloval 02/2024 Fojtů	investor SmVak Ostrava a.s.	akce MVE VDJ Bludovice D.1.3.3 Telemetrie	výkres Schéma zapojení funkč. jedn. rozváděče DR2 – PLC	zakázkové č. 18011	arch. číslo 18001/122

= VDJ 4
+ DR2
stran 4
strana 3