


DR2

TELEMETRICKÁ STANICE TECOMAT – ANALOGOVÉ VÝSTUPY – TYPOVÉ ZAPOJENÍ PRO AO KARTU 8 VÝSTUPŮ

Propojení A0 modulů se stykovou svorkovnicí X3.4

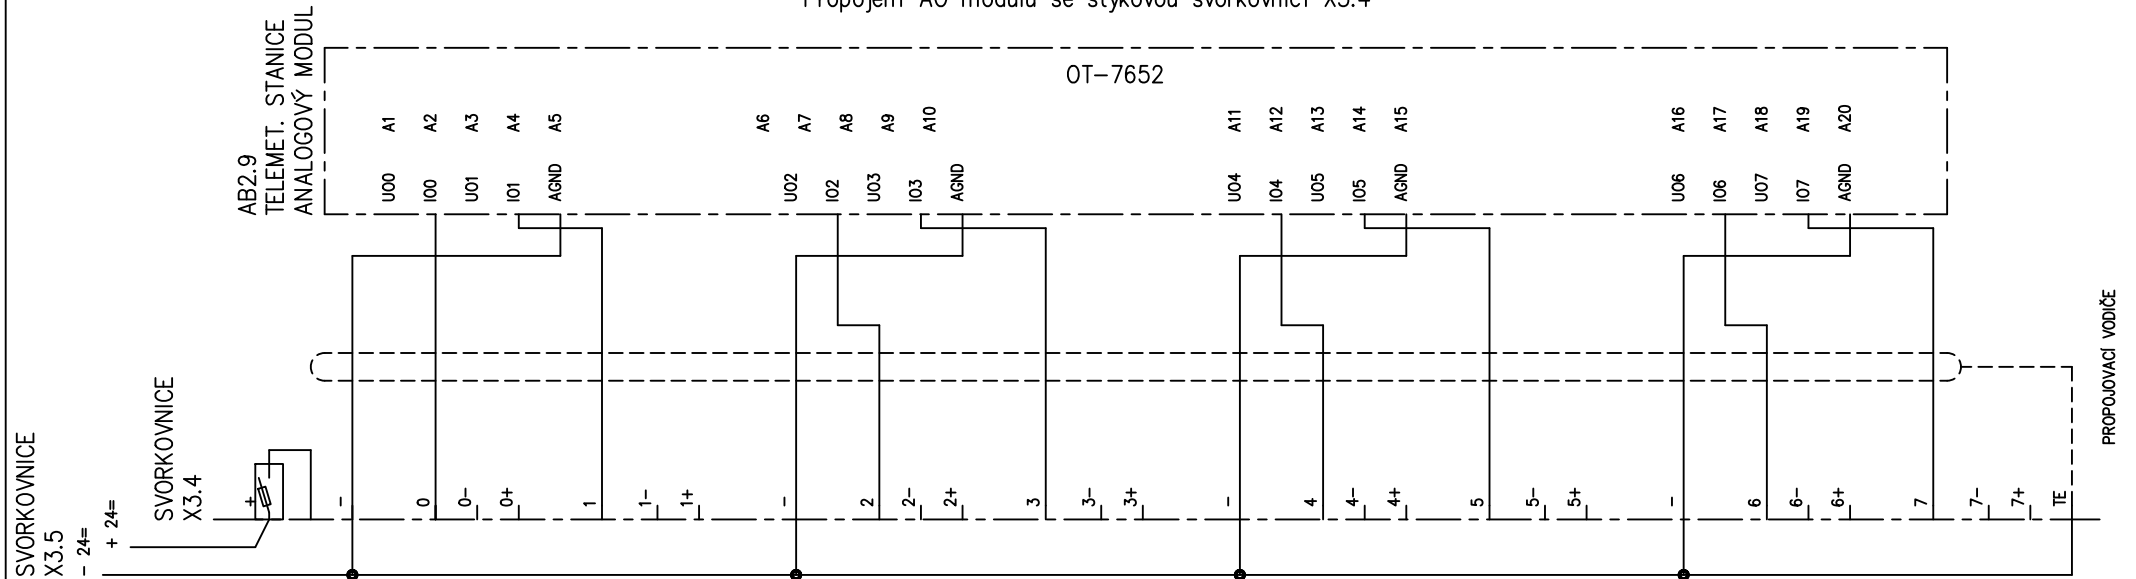

									= VDJ 4
									+ DR2
QLine a.s. Varenská 3101/49 702 00 Ostrava	projektant 02/2024 Čáp	kreslil 02/2024 Čáp	kontroloval 02/2024 Fojtů	investor SmVak Ostrava a.s.	akce MVE VDJ Bludovice D.1.3.3 Telemetrie	výkres Schéma zapojení funkč. jedn. rozváděče DR2 – PLC	zakázkové č. 18011	arch. číslo 18001/ 122	stran 4 strana 4