


PŘÍTOK KOMORA 4

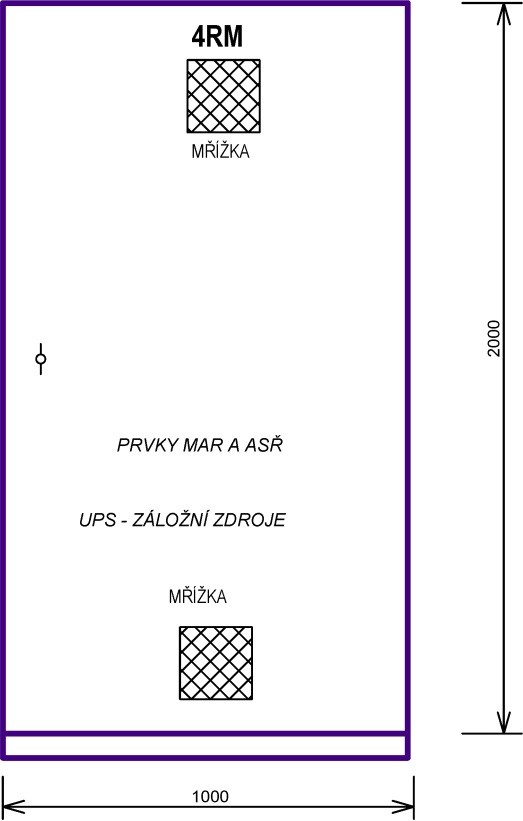

LEGENDA:

Rozvaděč - typ: **Kovová skříň, s4E**stava Spacial,  
včetně příslušenství

Krytí (při uzavřeném víku) **IP 54**

Šířka: **1000 mm**

Výška: **2200 mm**

Hloubka: **800 mm**

Podstavce: **200 mm**

Vývody: **spodem / horem**

NAPÁJECÍ NAPĚTÍ: **3PEN~50Hz 400/230V TNC-S**


NAPĚTÍ MĚŘÍCÍCH OKRUHŮ: **24V DC**


NAPĚŤOVÁ ÚROVEŇ SERIOVÉHO ROZHRANÍ: **5V DC**


OCHRANA PŘED ÚRAZEM EL. PROUDEM DLE ČSN 33 2000-4-41:


- ODPOJENÍM VADNÉ ČÁSTI OD ZDROJE
- NAPĚTÍM SELV
- POSPOJOVÁNÍM


POZNÁMKA:  
ROZMÍSTĚNÍ PŘÍSTROJŮ V ROZVÁDĚČI JE POUZE ORIENTAČNÍ  
SIGNALIZAČNÍ KABELY OD ZAŘÍZENÍ UKONČIT NA SVORKÁCH PRO MAR A ASŘ


HIP: ING. MIROSLAV TOMEK <i>BTomek</i>	STAVEBNÍK: SmVaK OSTRAVA, a.s.		
ZODP. PROJ.: ING. M. TOMEK	MÍSTO (OBEČ): PROSTŘEDNÍ BLUDOVICE		
KR4ESLIL:	KRAJ : MORAVSKOSLEZSKÝ		
AKCE:  <div>MVE VDJ BLUDOVICE</div>		ZAK. ČÍSLO	13 1247/1
		STUPEŇ	DPS
		DATUM	02/2024
		LISTŮ:	VÝKR4ES ČÍSLO:
		PŘÍLOHA: D.1.3.2 MOTORICKÁ INSTALACE A MAR	16
ROZVADĚČ 4RM			

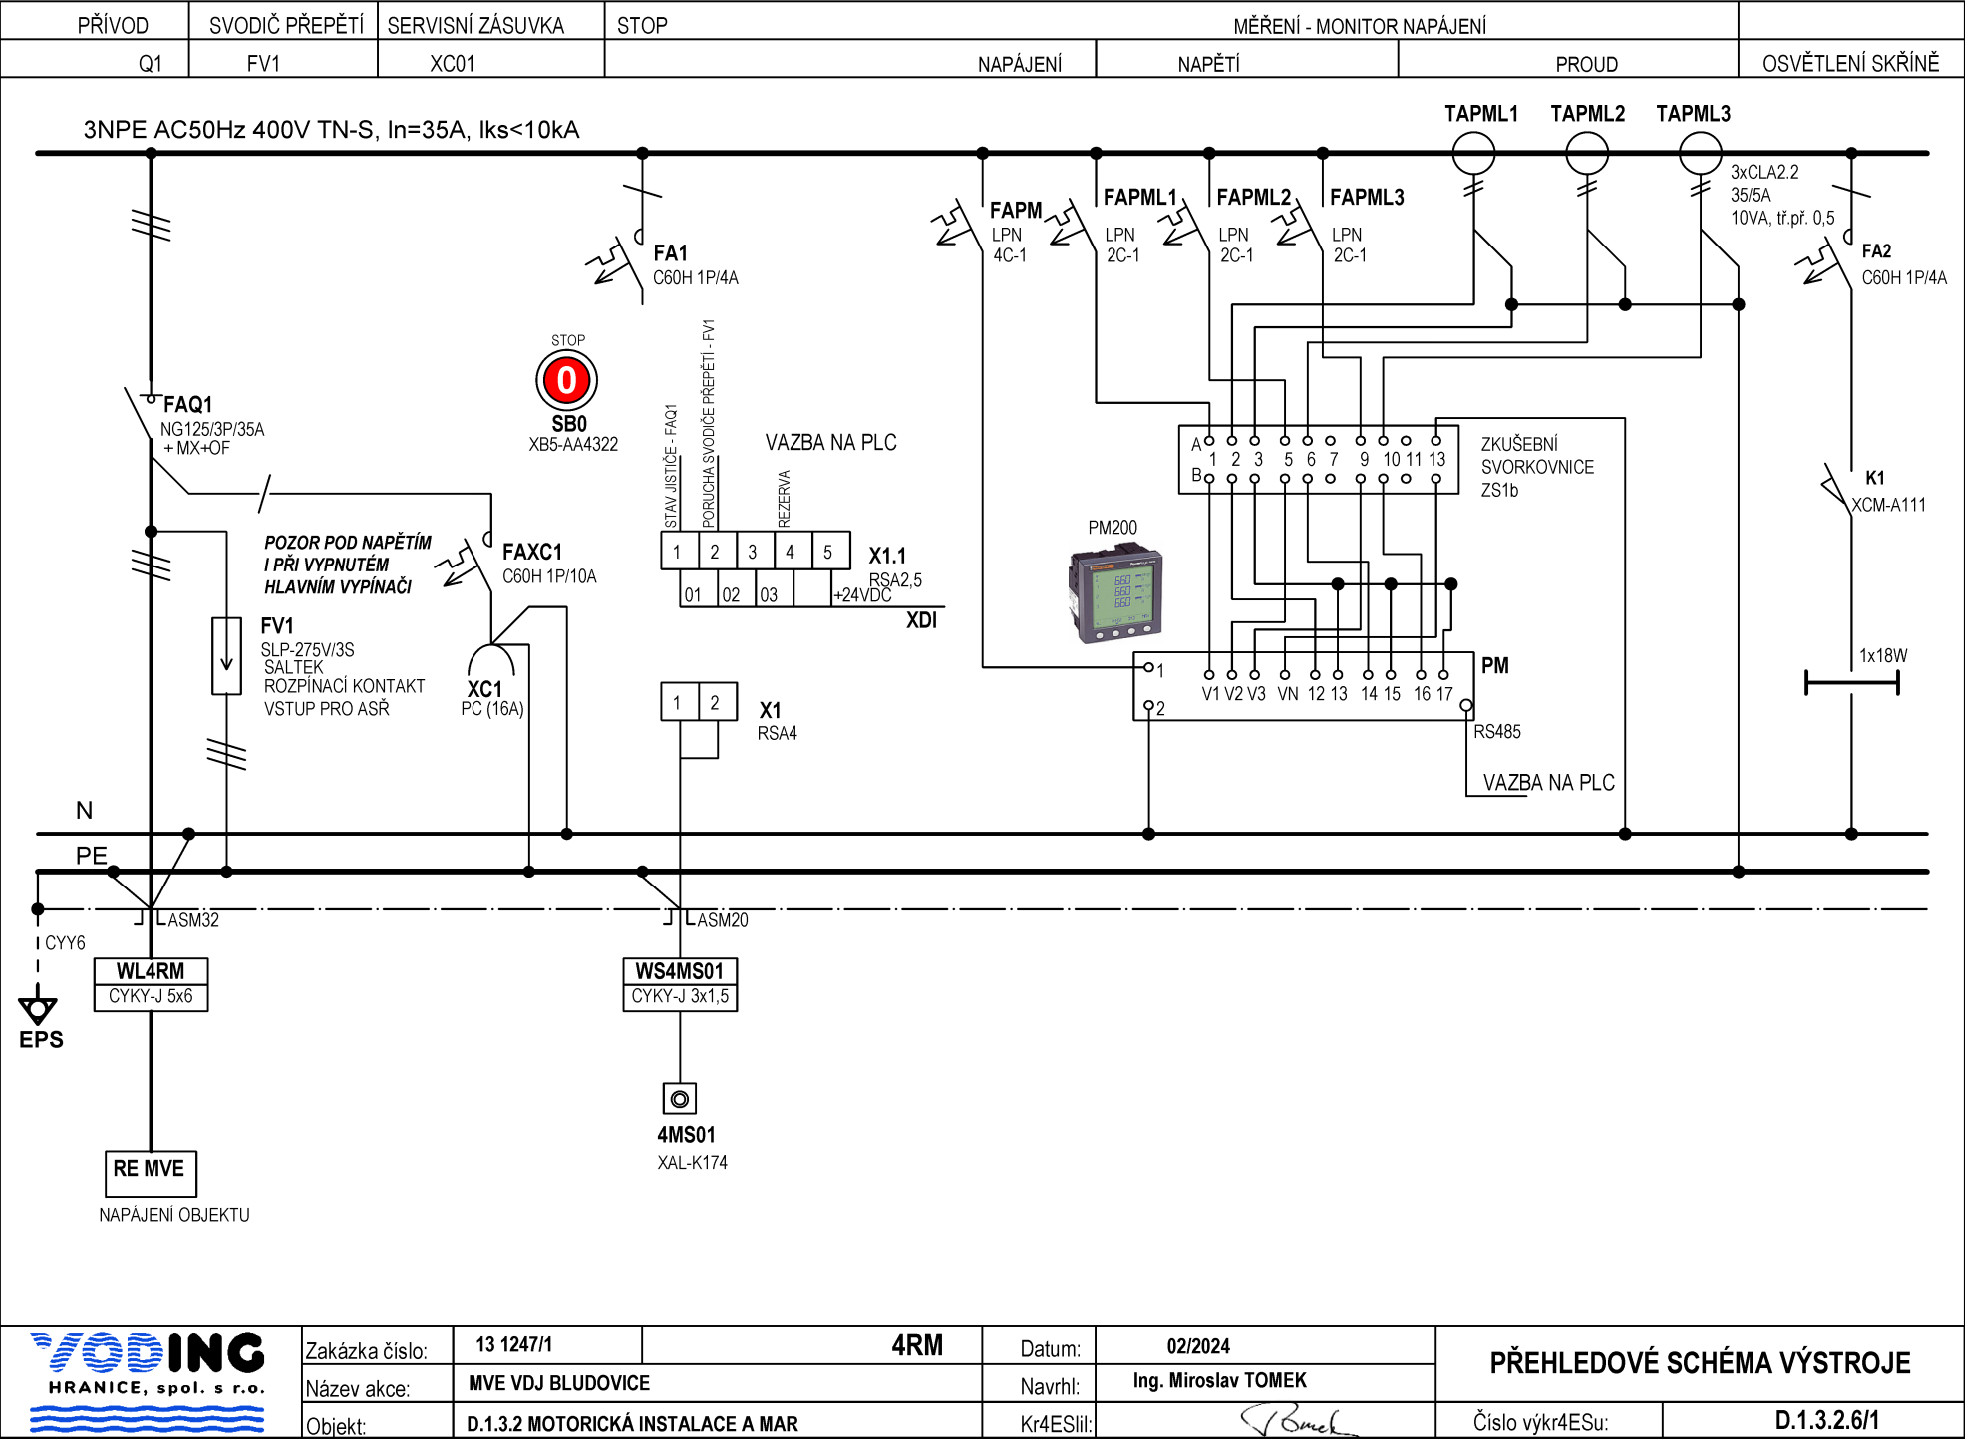

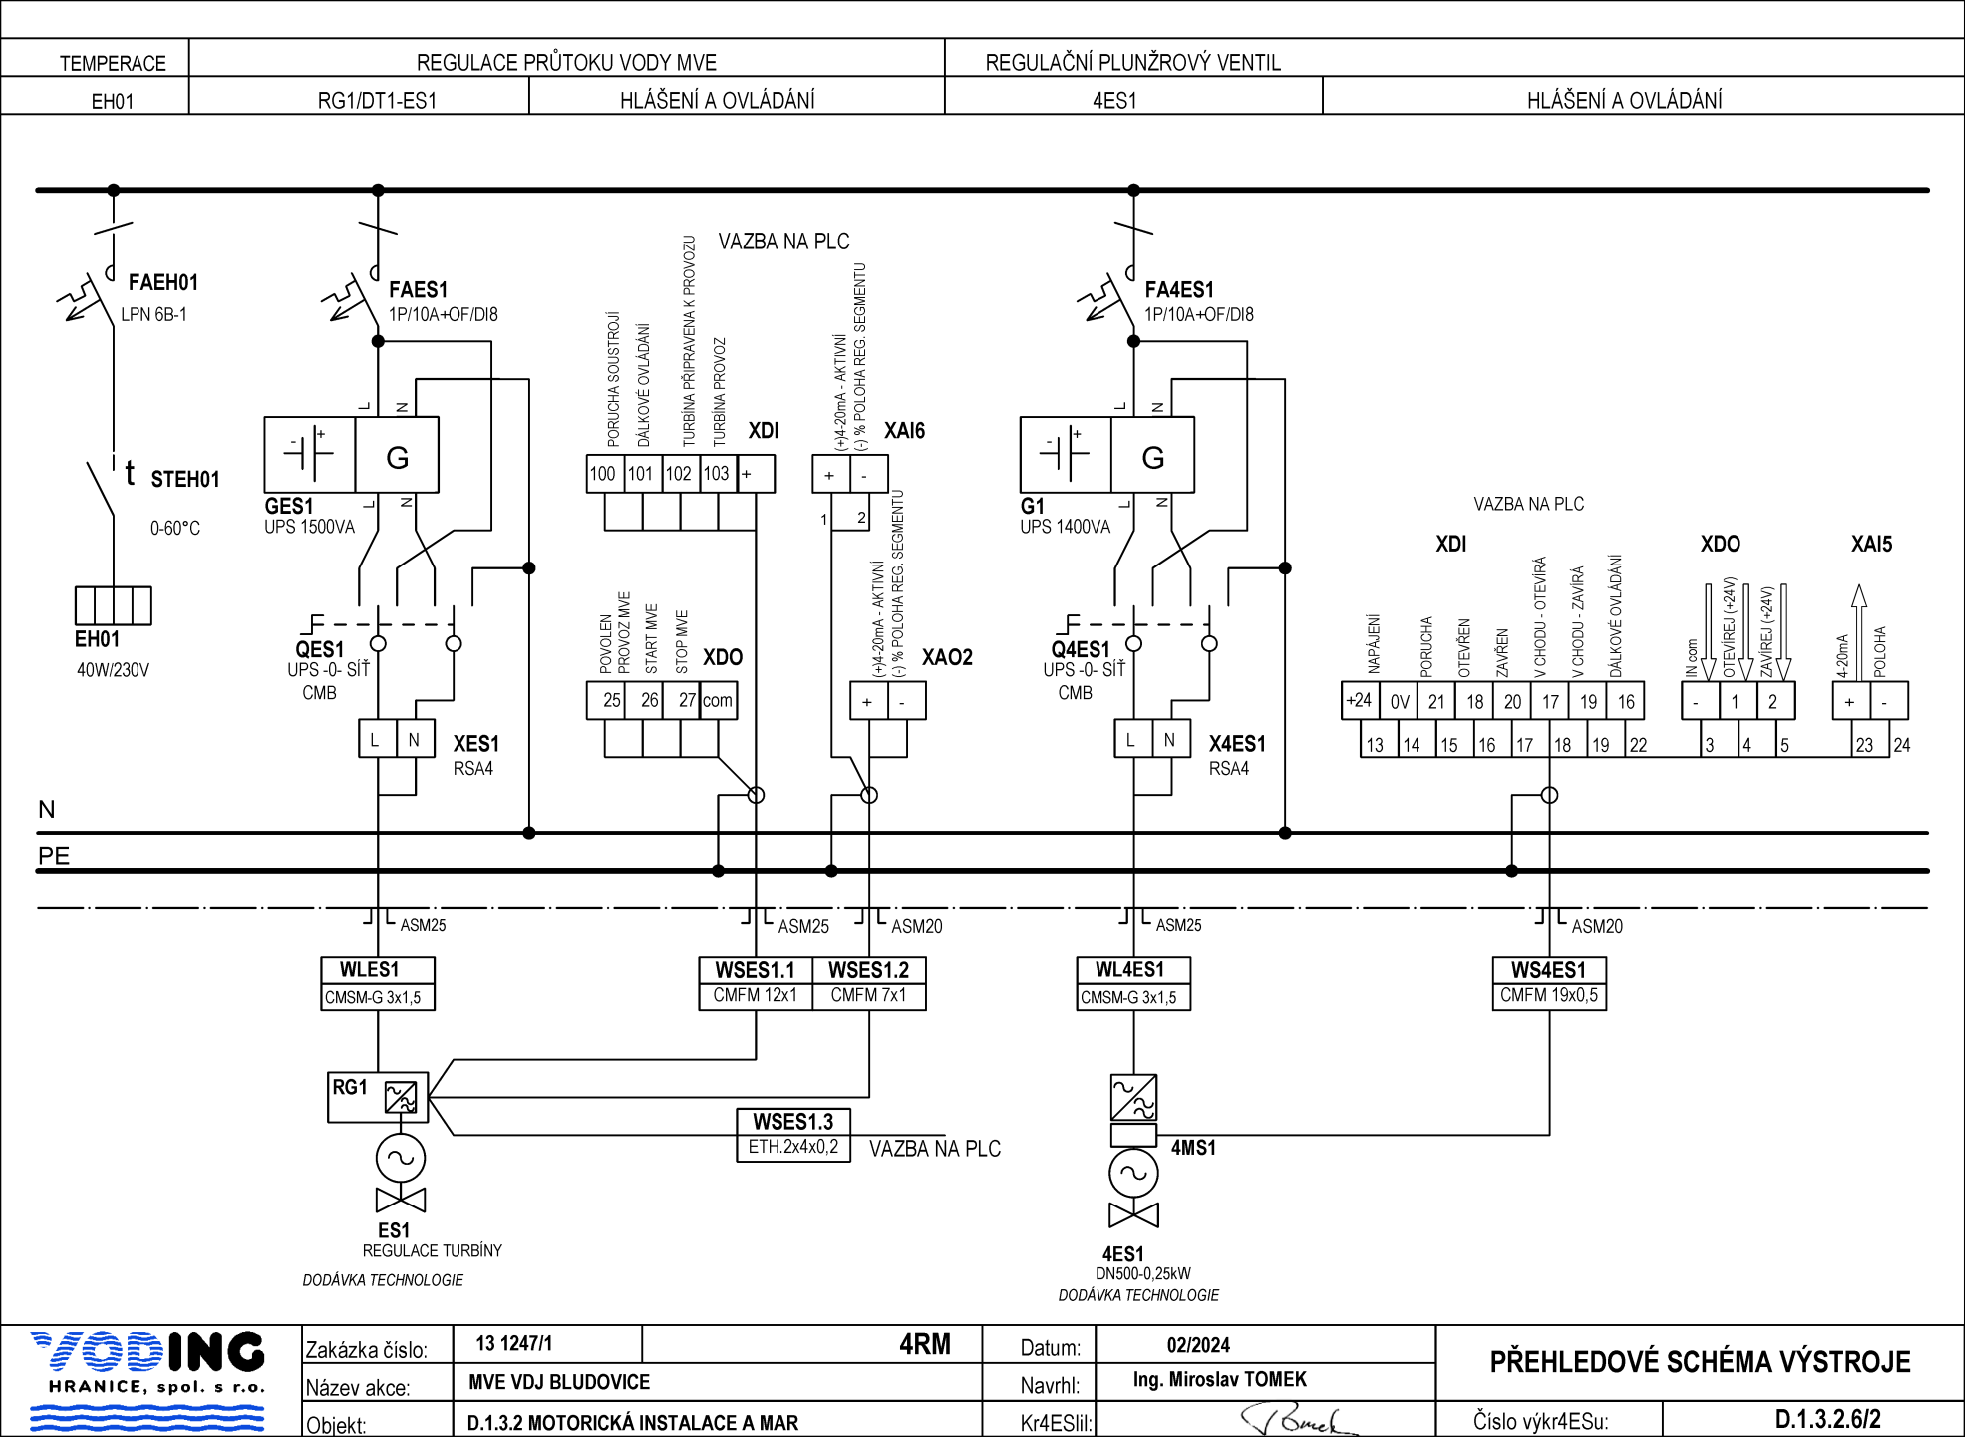

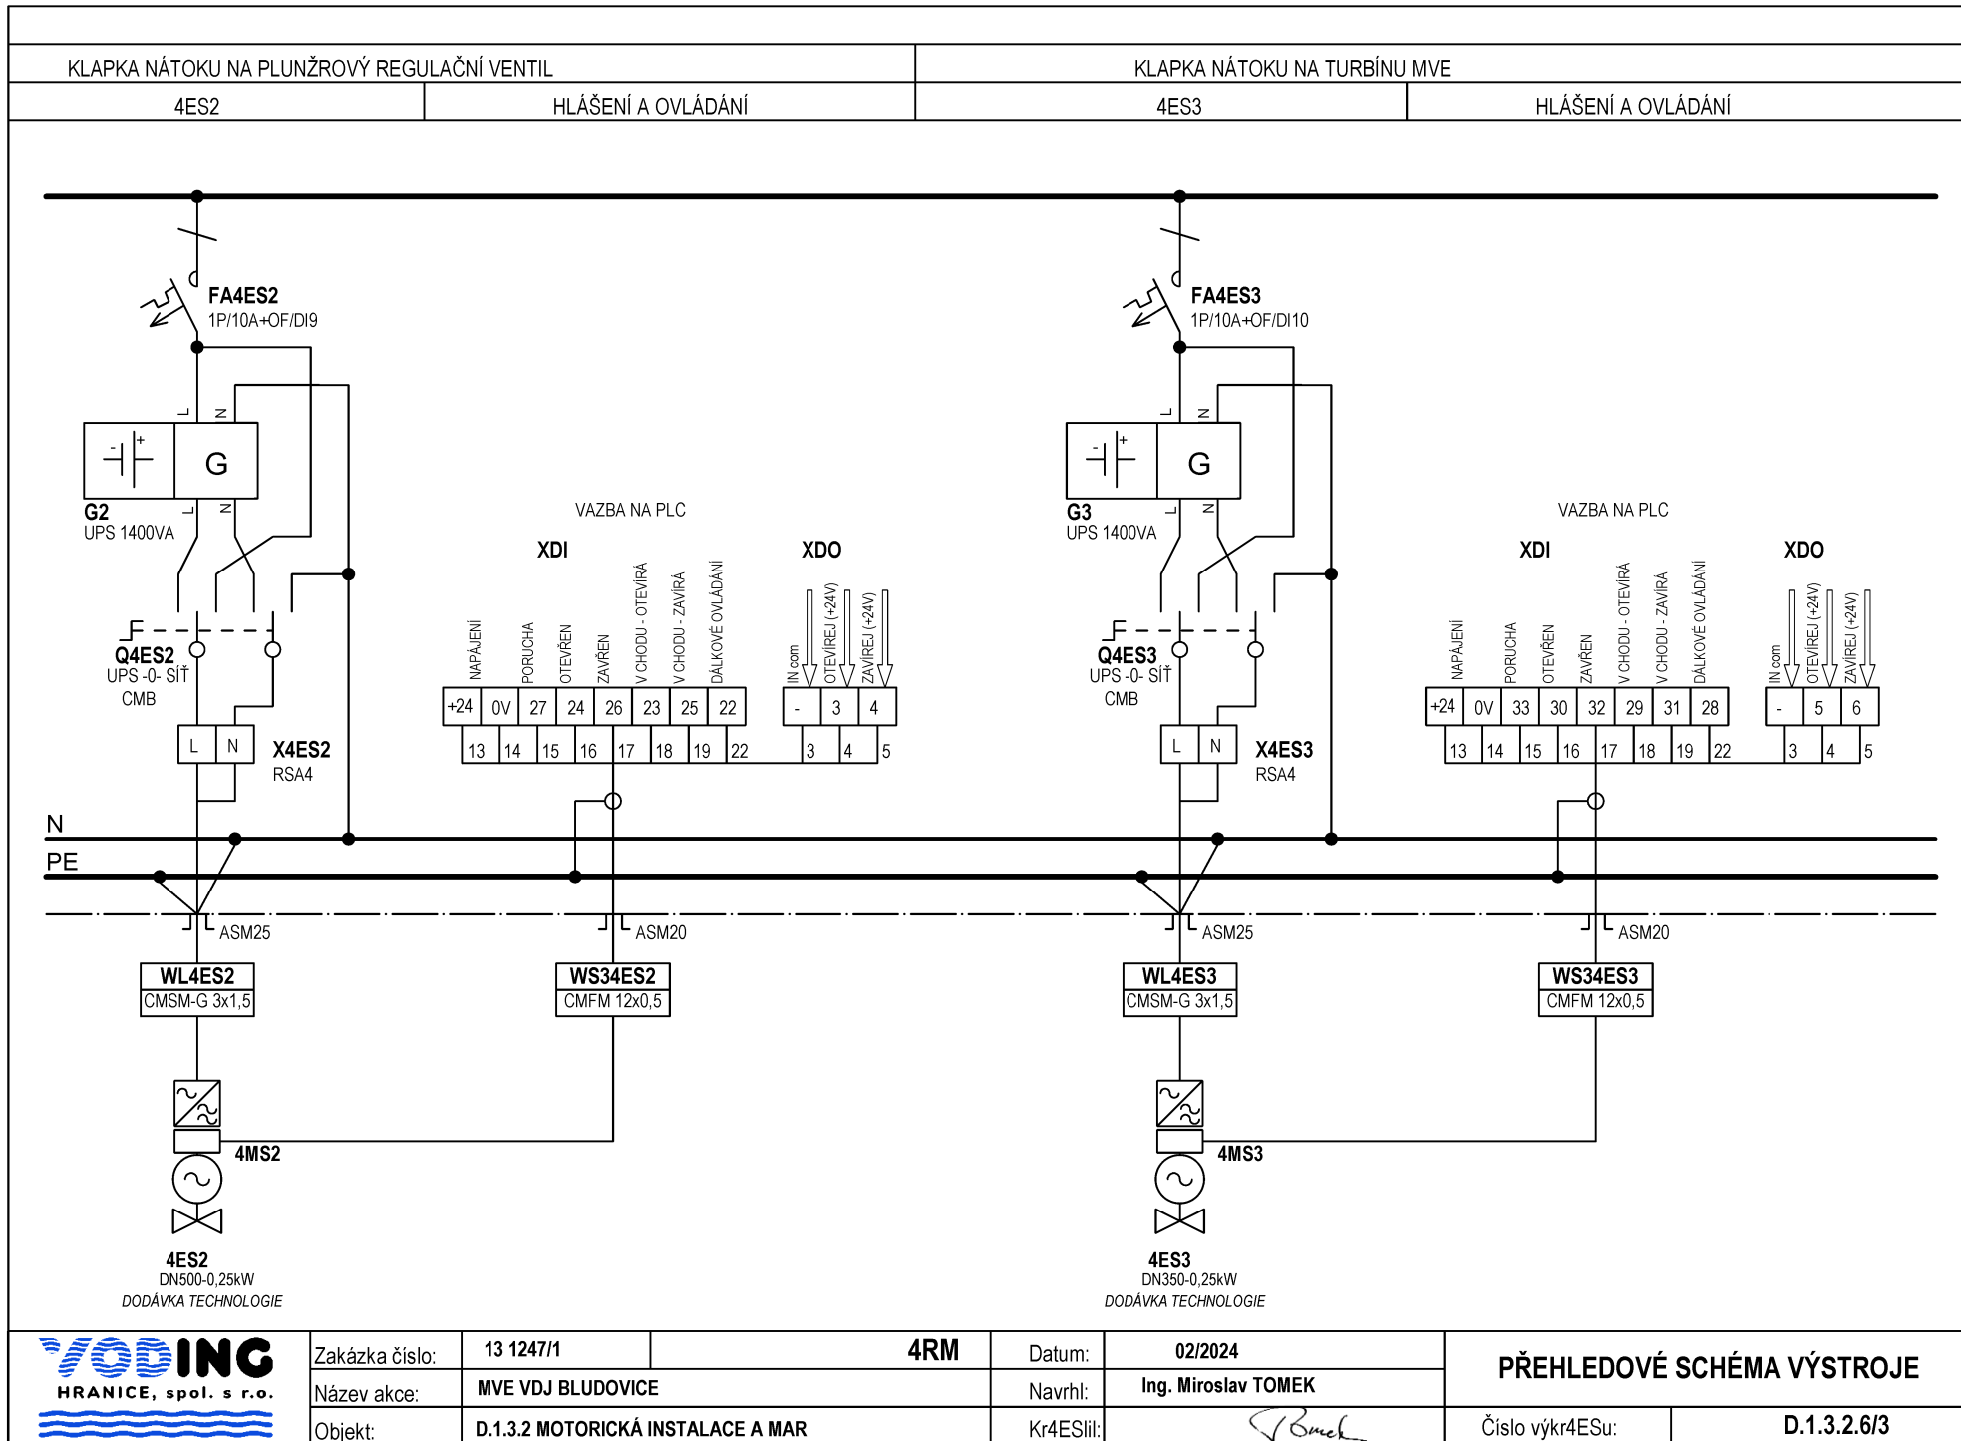

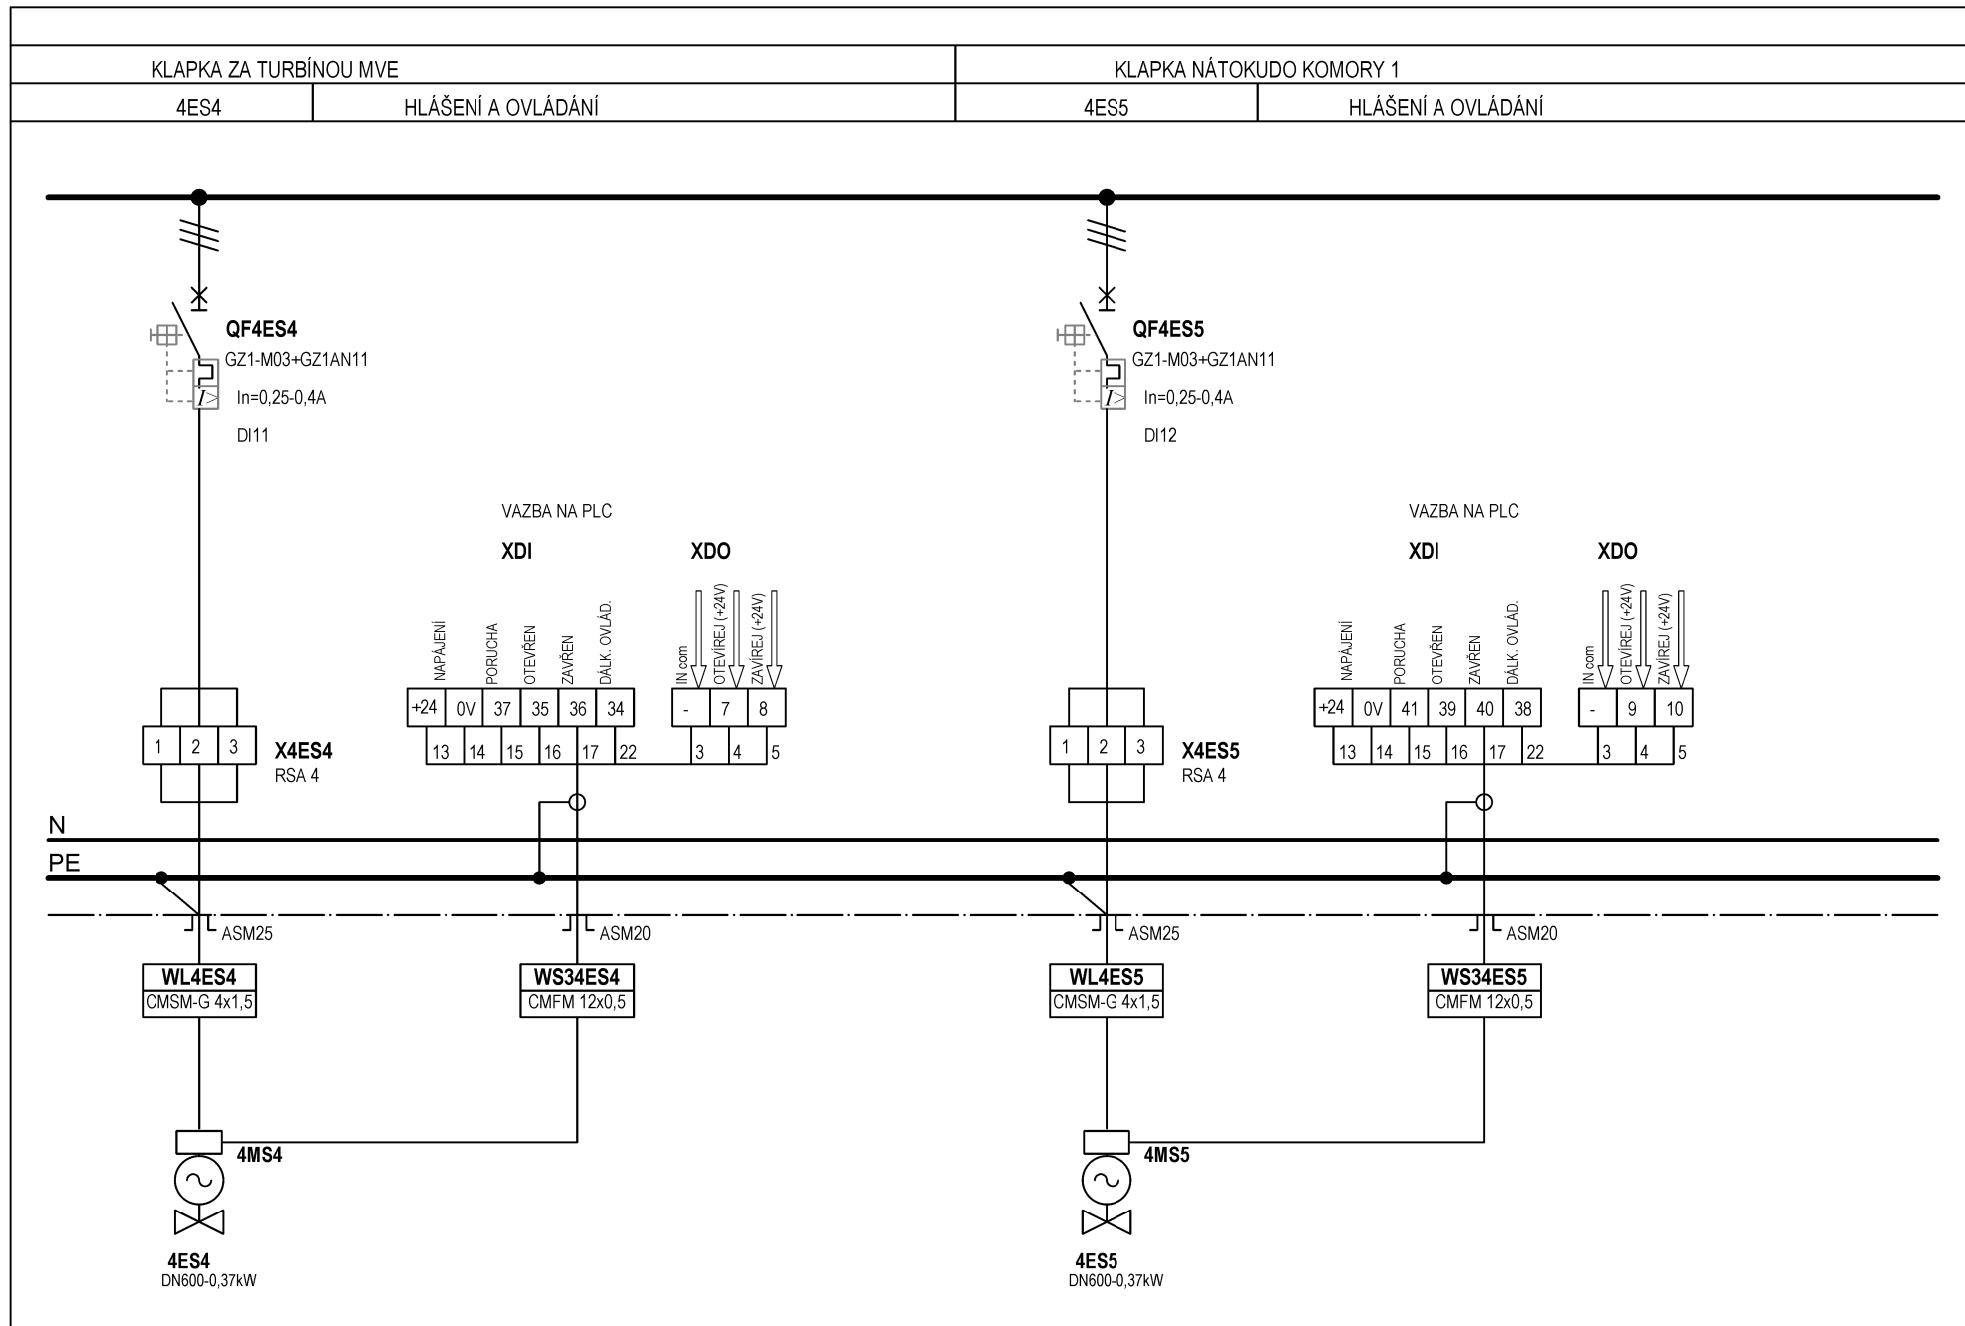


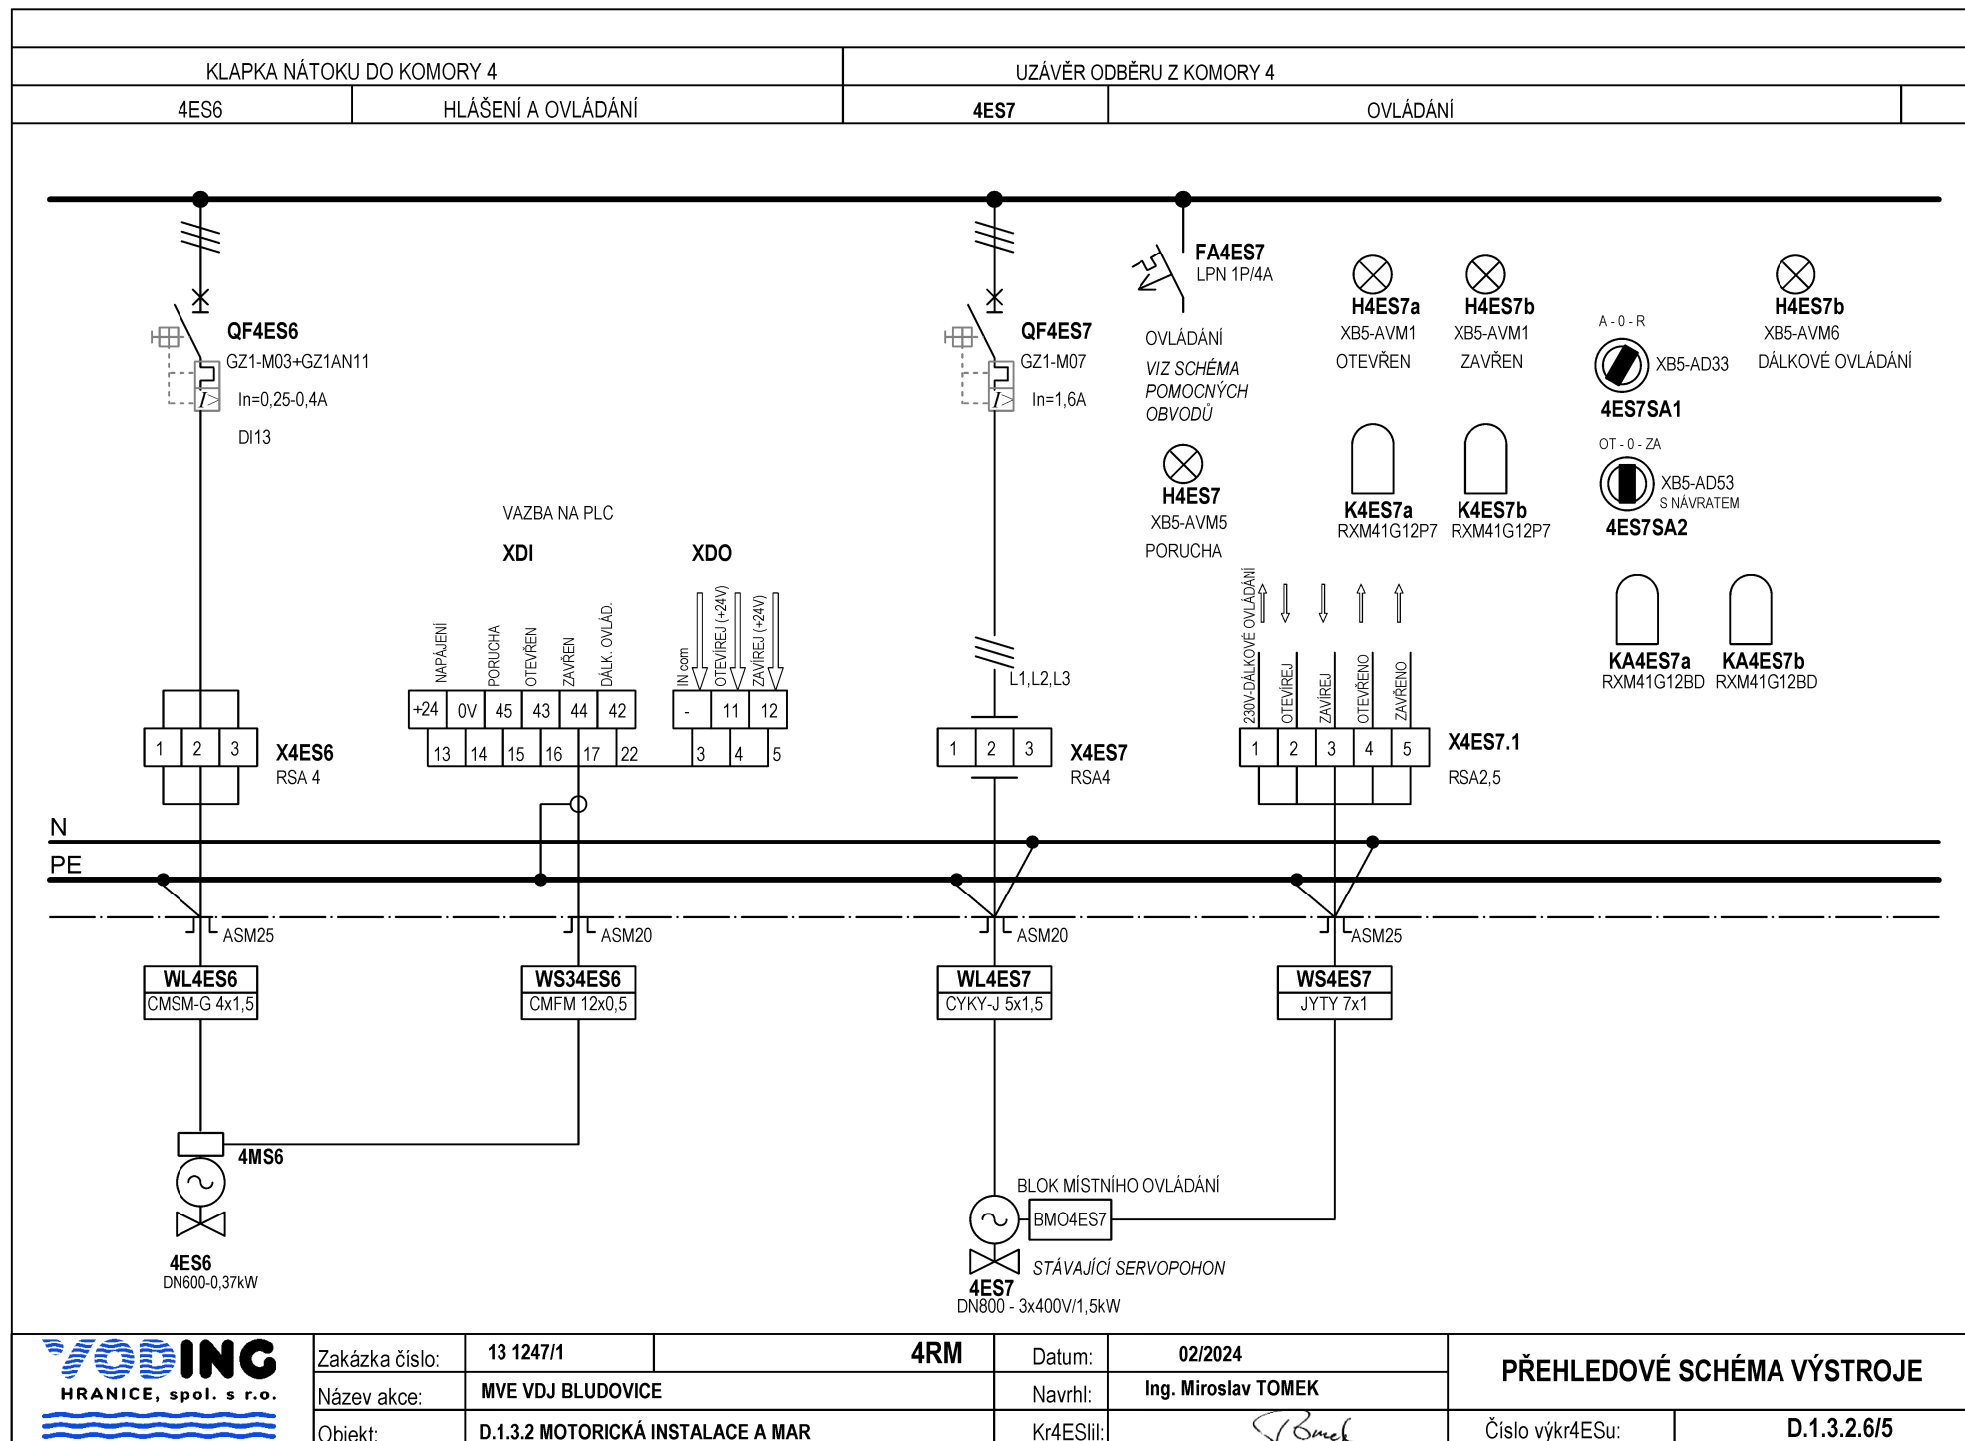



## VAZBA NA ASŘ - HLÁŠENÍ

**M - D** MÍSTNÍ (NA POHONU) - DÁLKOVÉ (Z ROZVADĚČE)



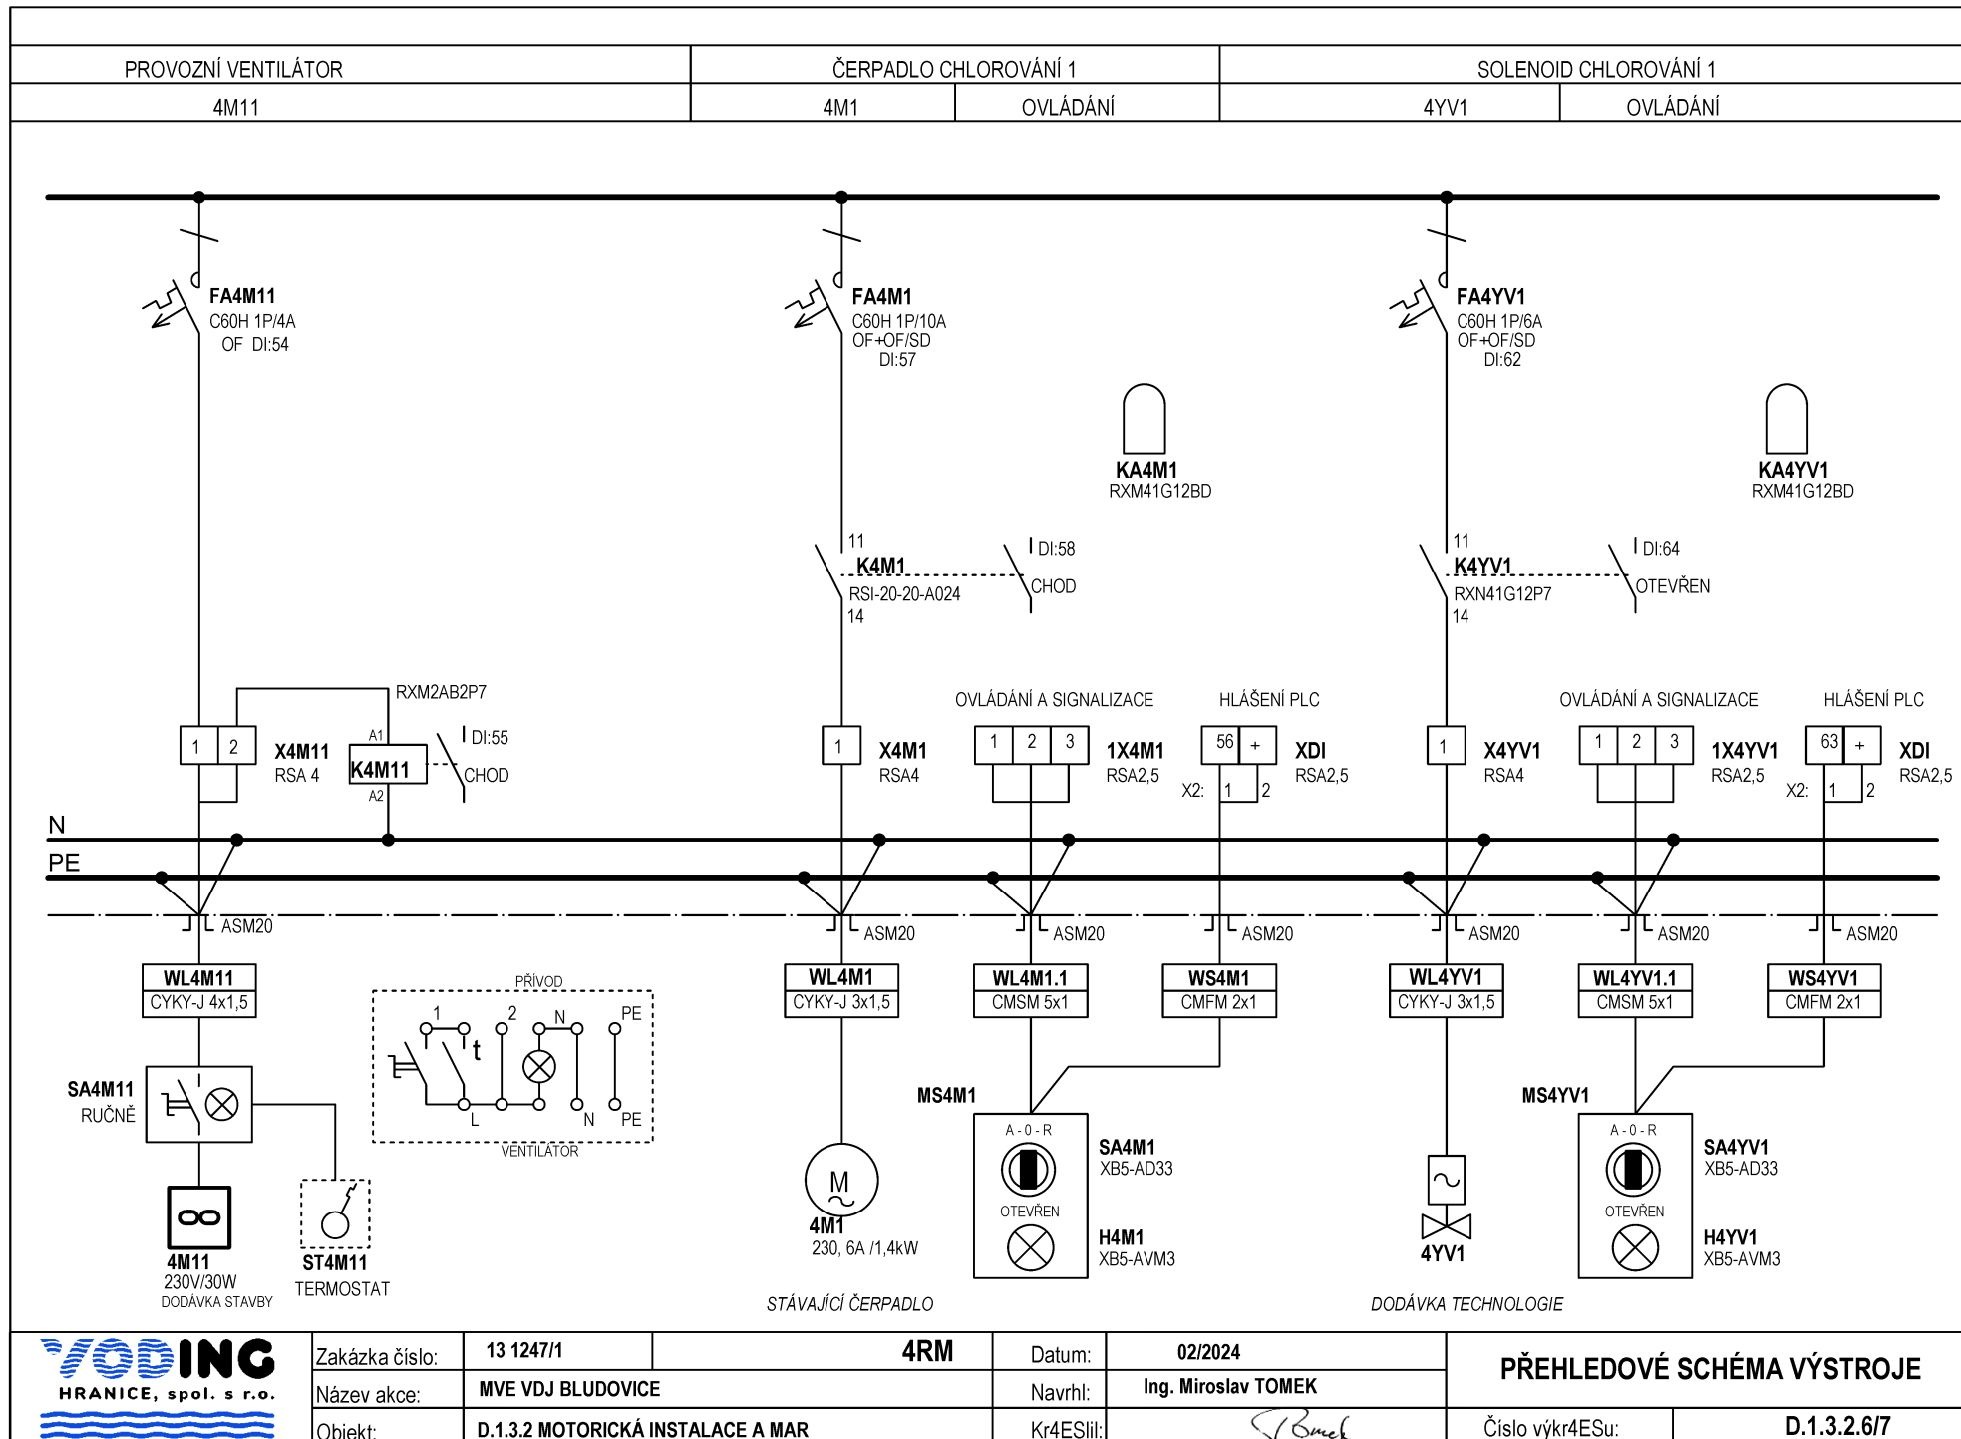

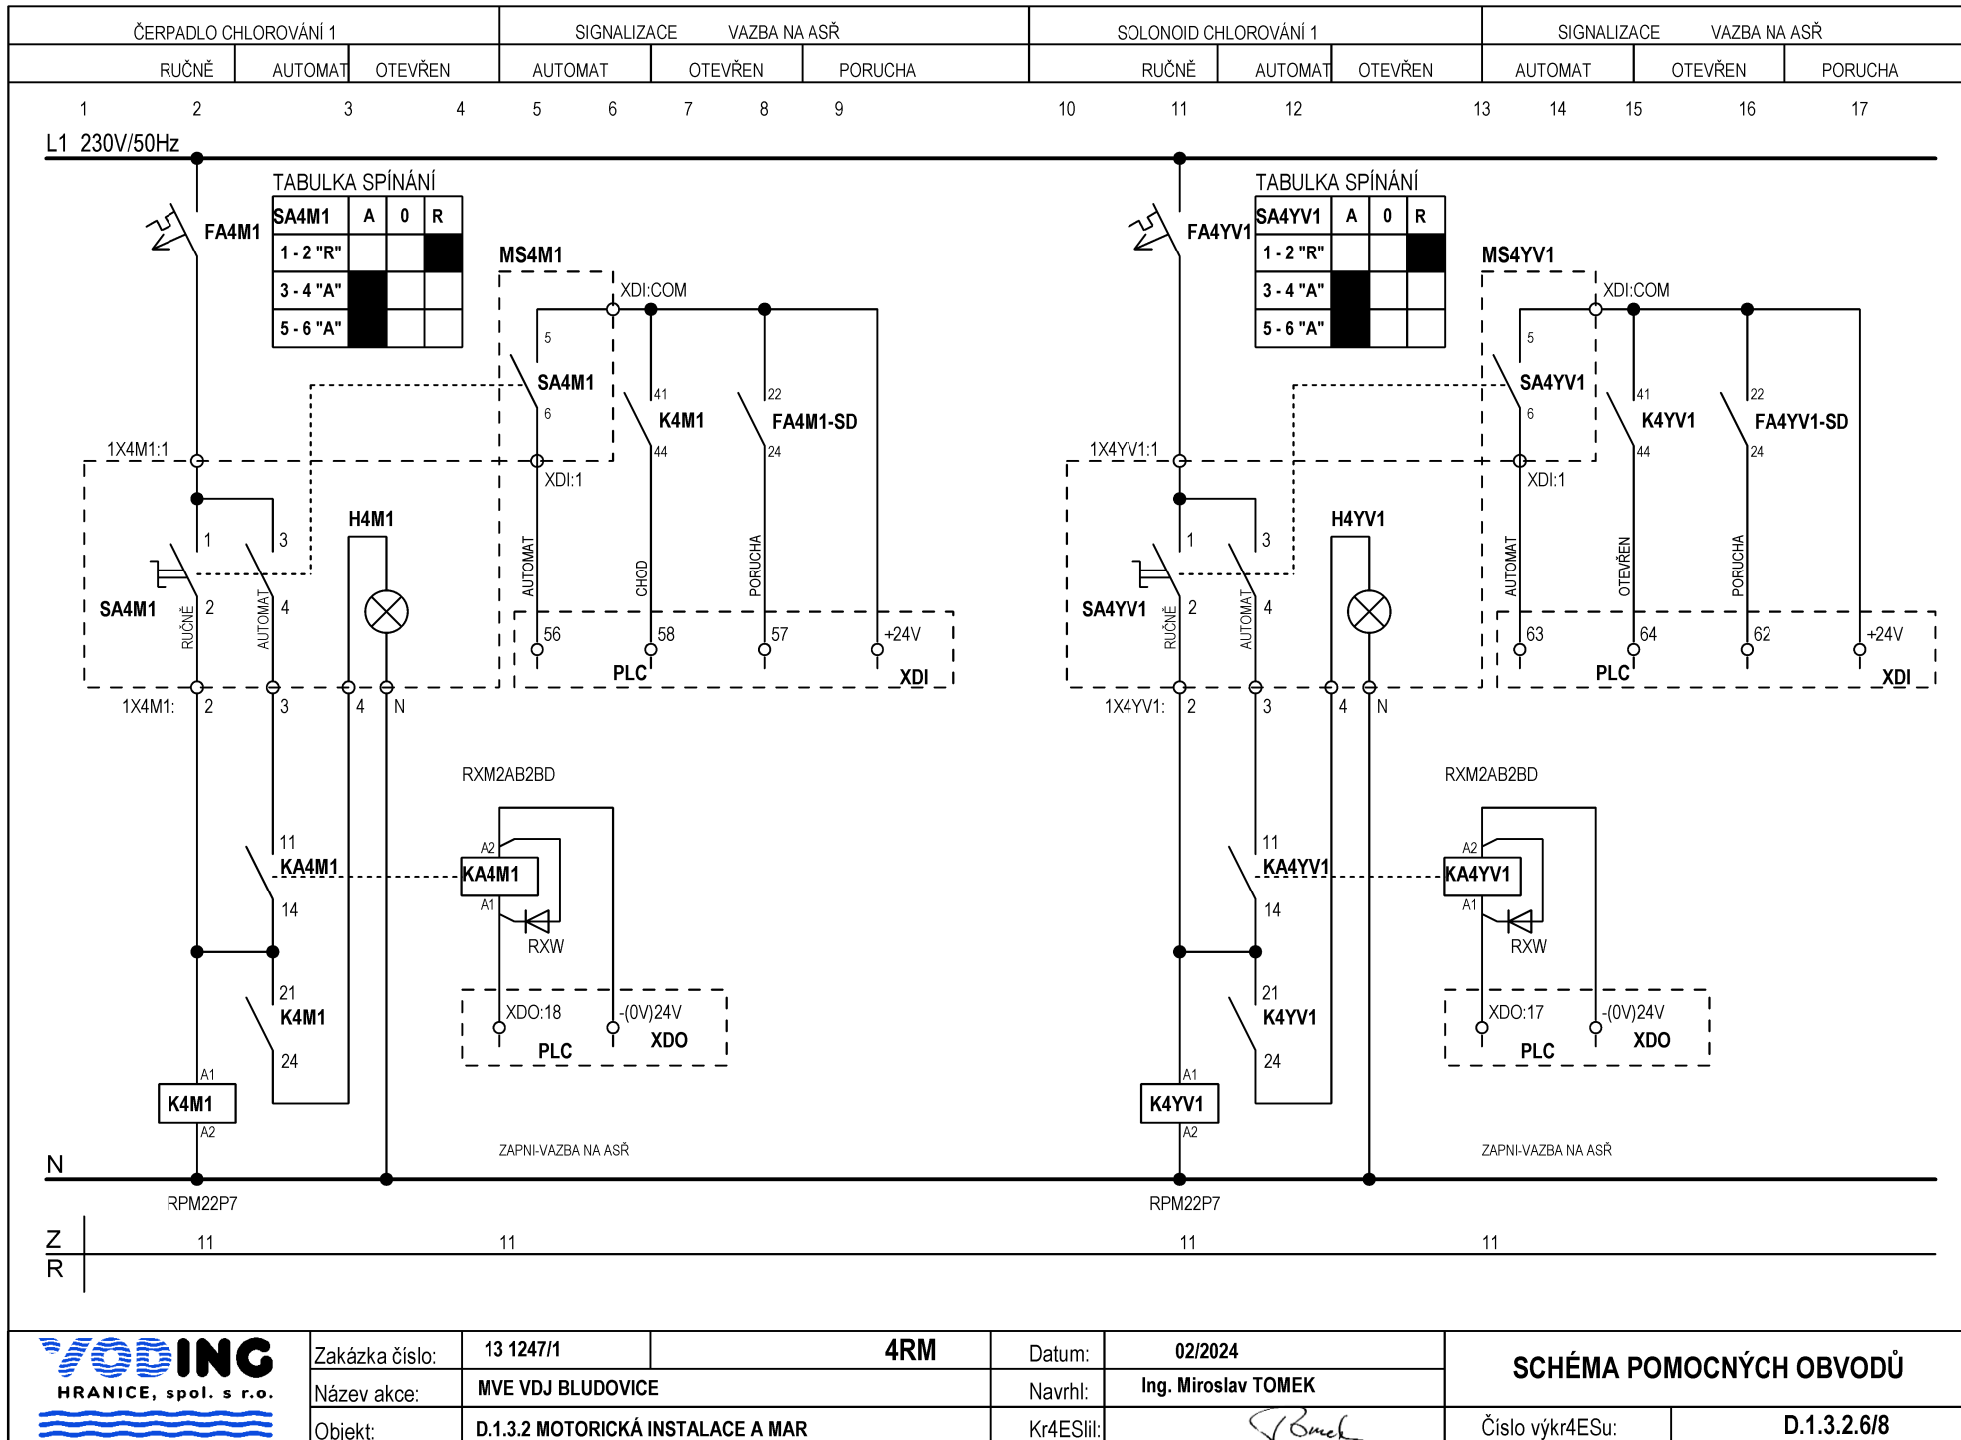


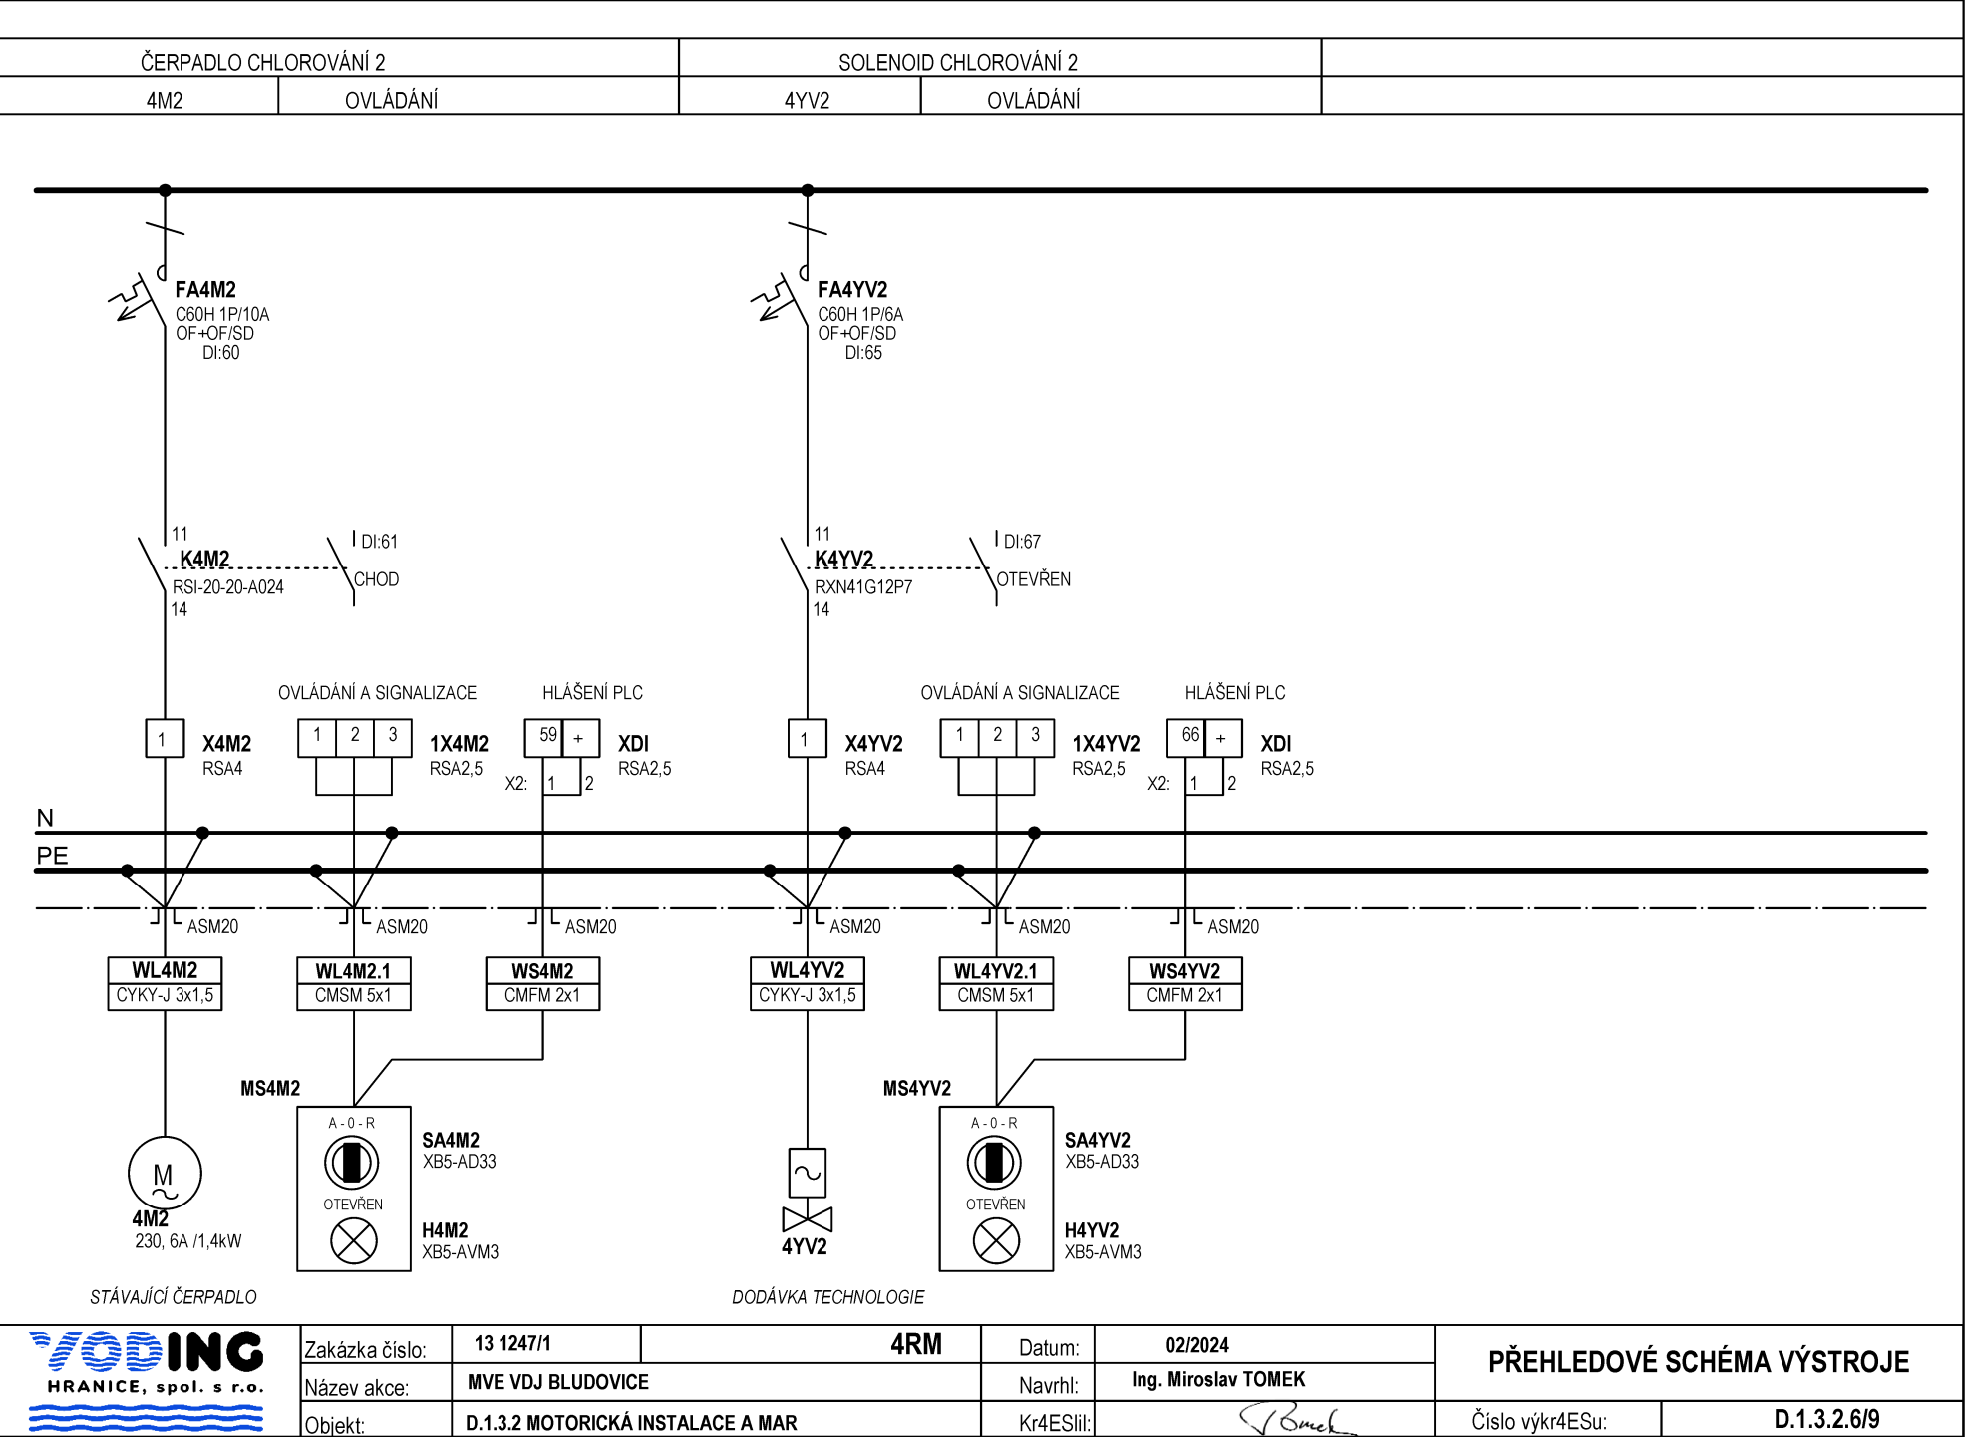



Zakázka číslo:	13 1247/1	4RM
Název akce:	MVE VDJ BLUDOVICE	
Objekt:	D.1.3.2 MOTORICKÁ INSTALACE A MAR	

Datum:	02/2024
Navrhl:	Ing. Miroslav TOMEK
Kr4ESil:	


PŘEHLEDOVÉ SCHÉMA VÝSTROJE	
Číslo výkř4ESu:	D.1.3.2.6/9

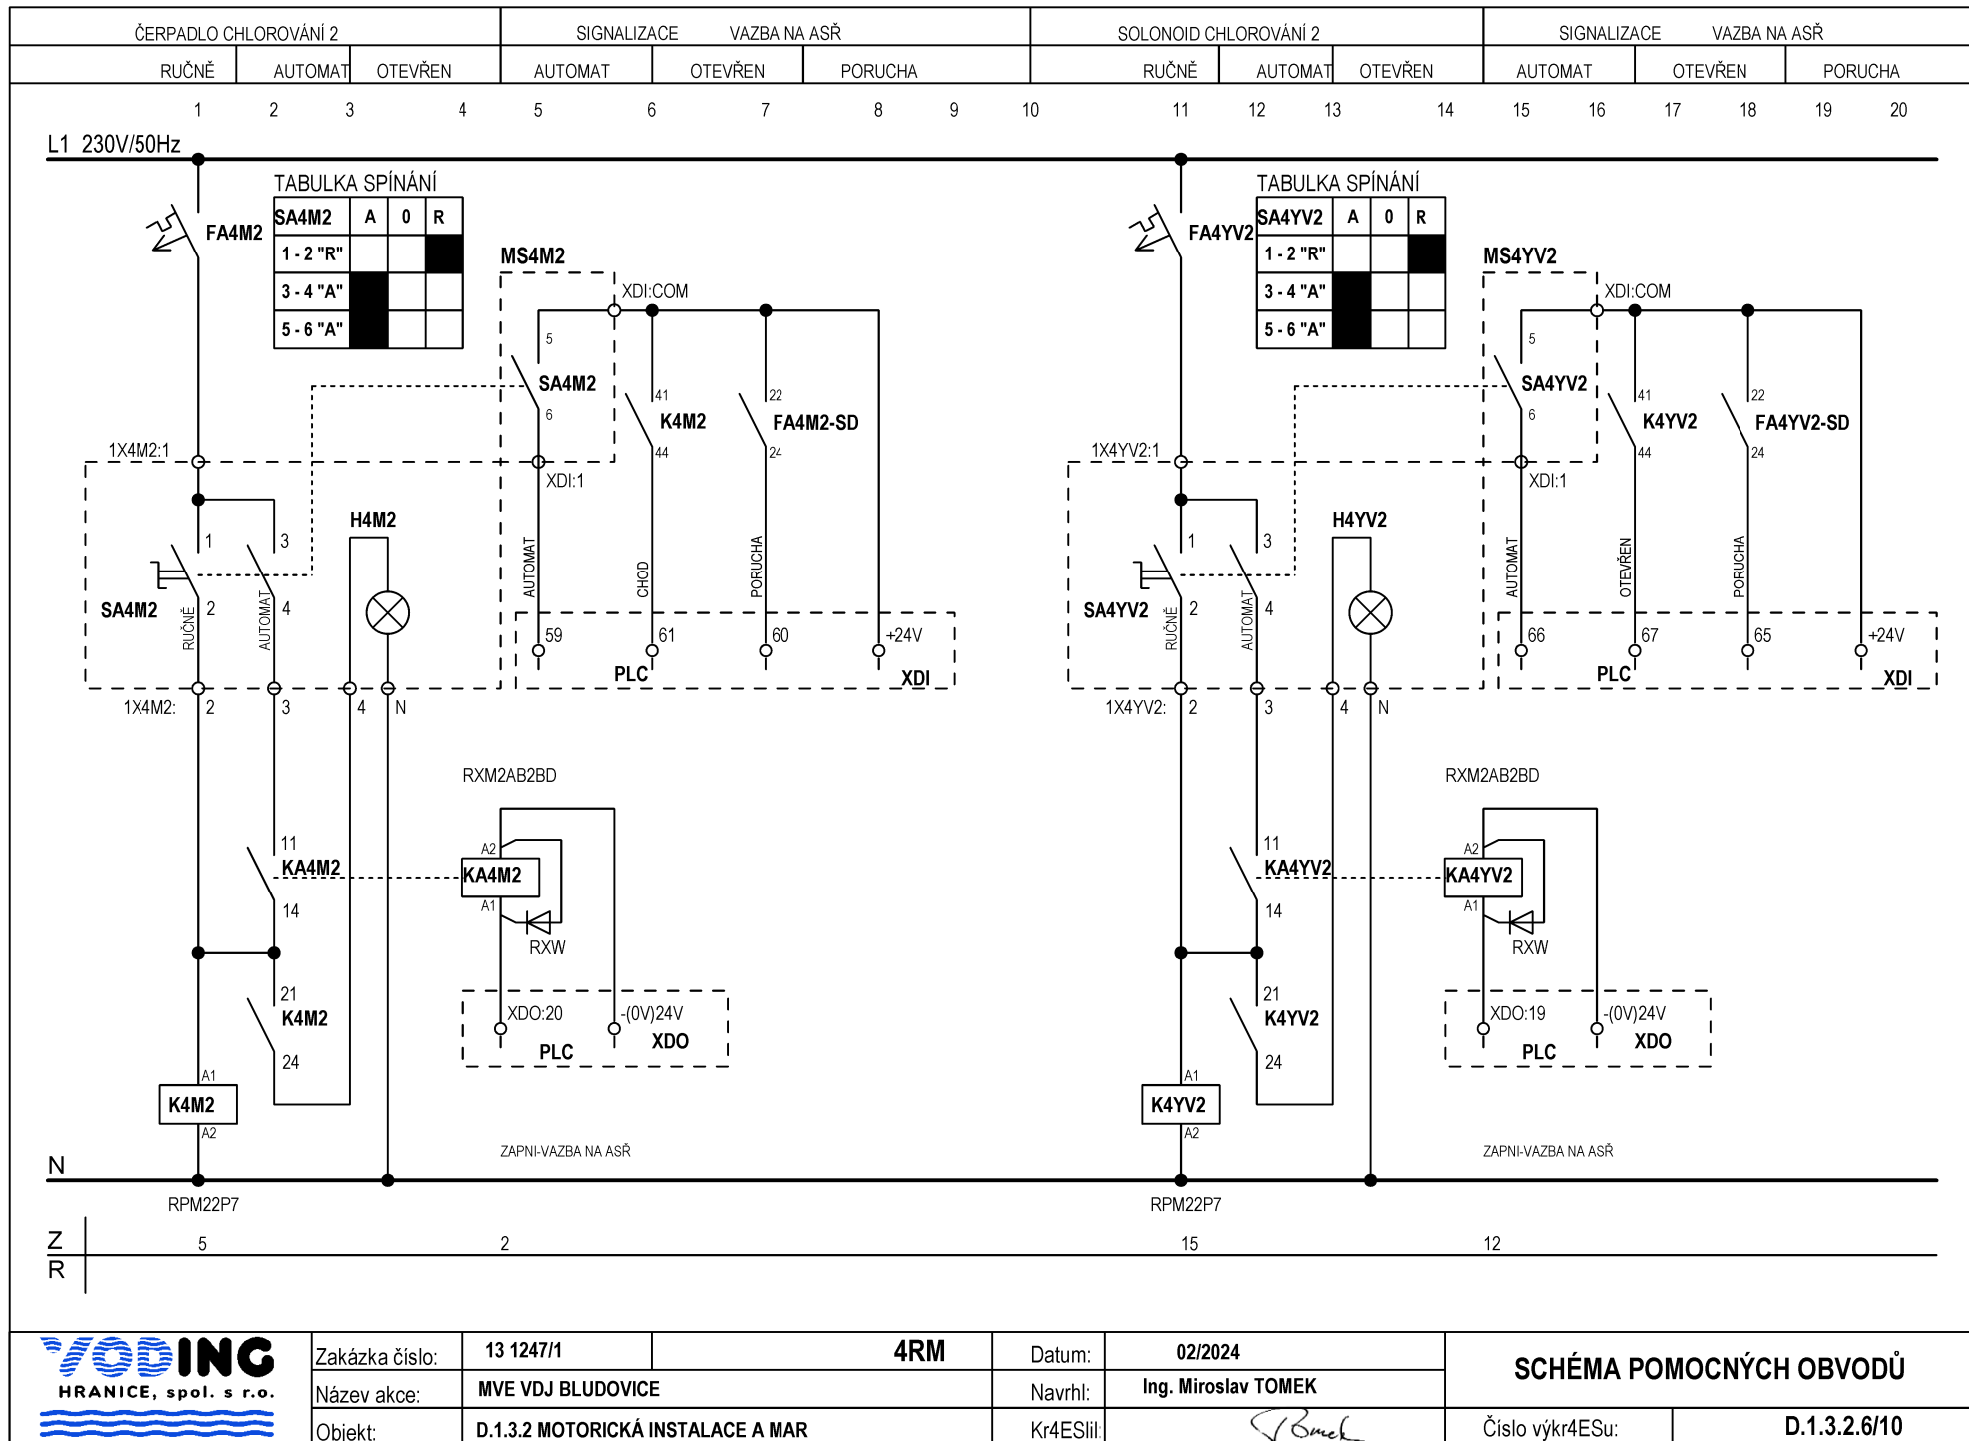

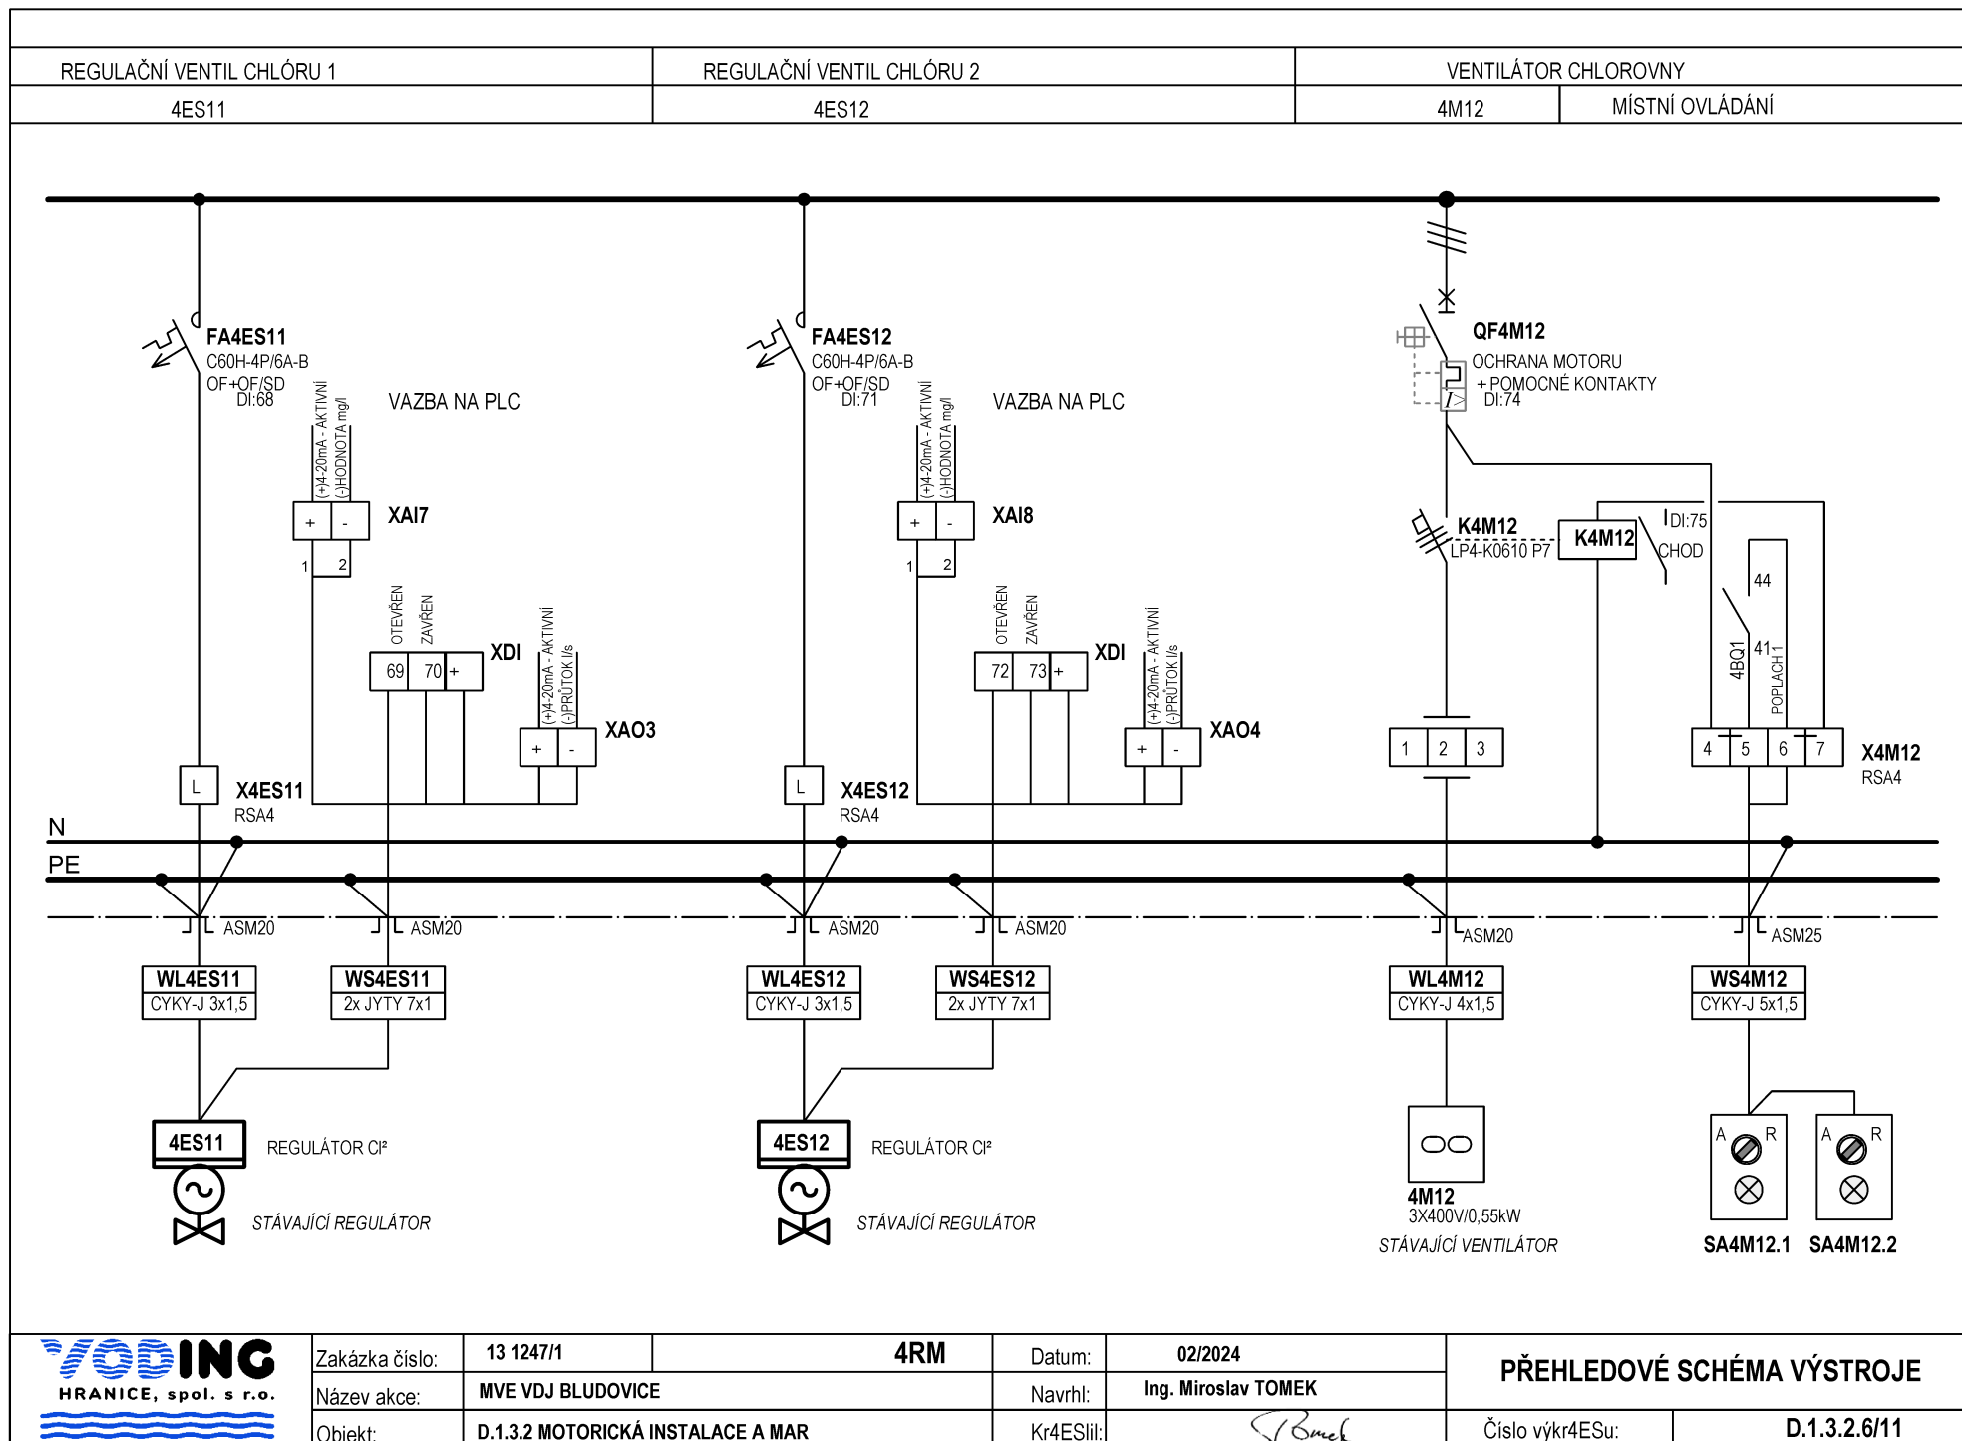

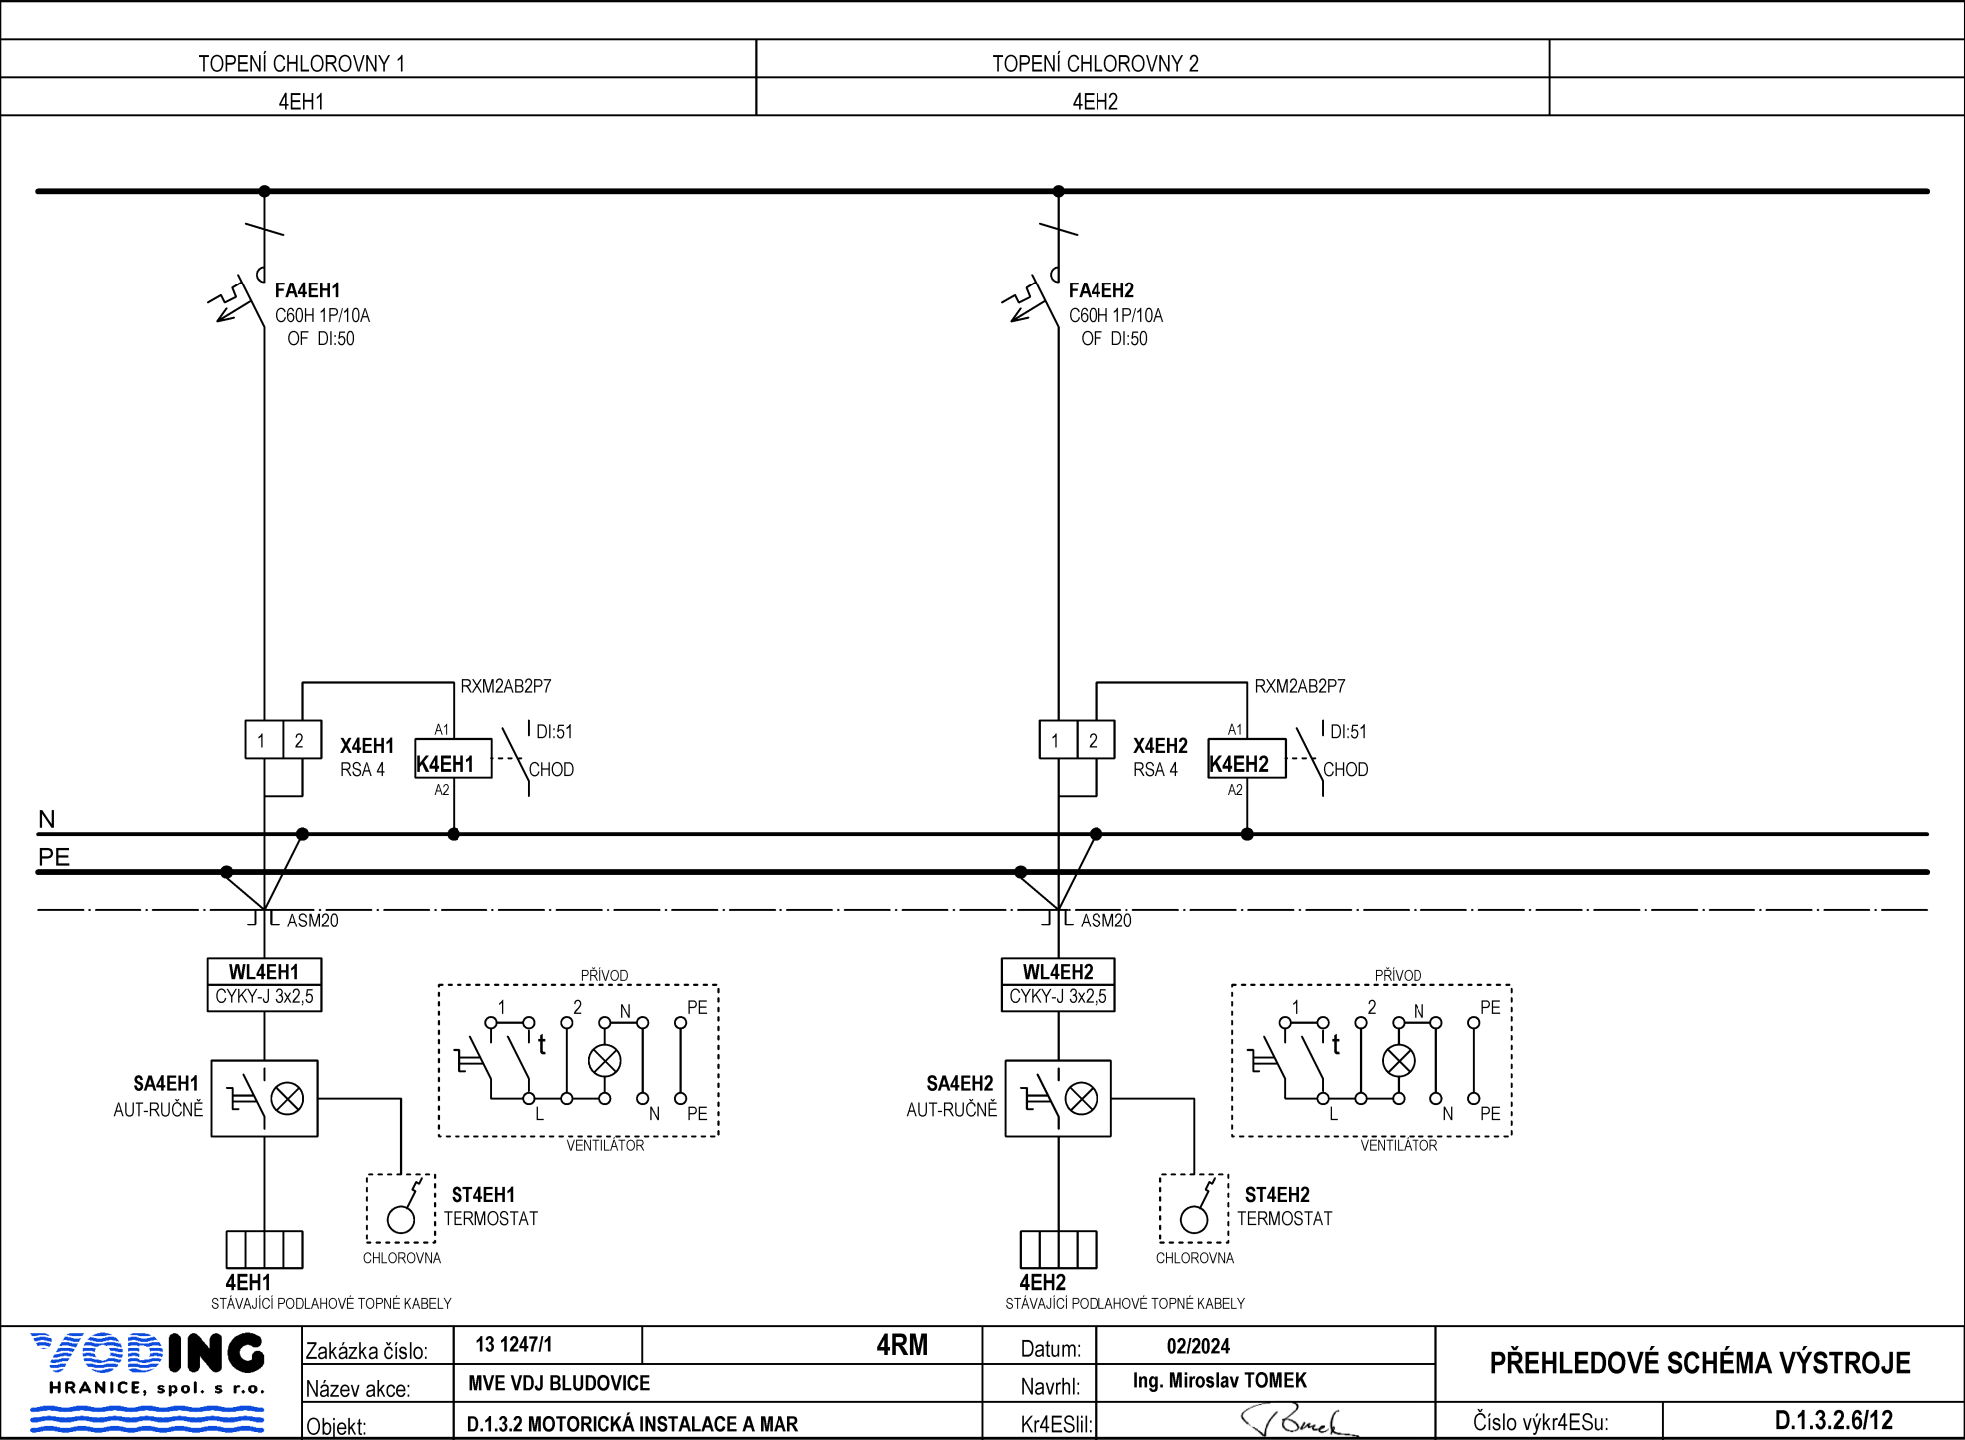

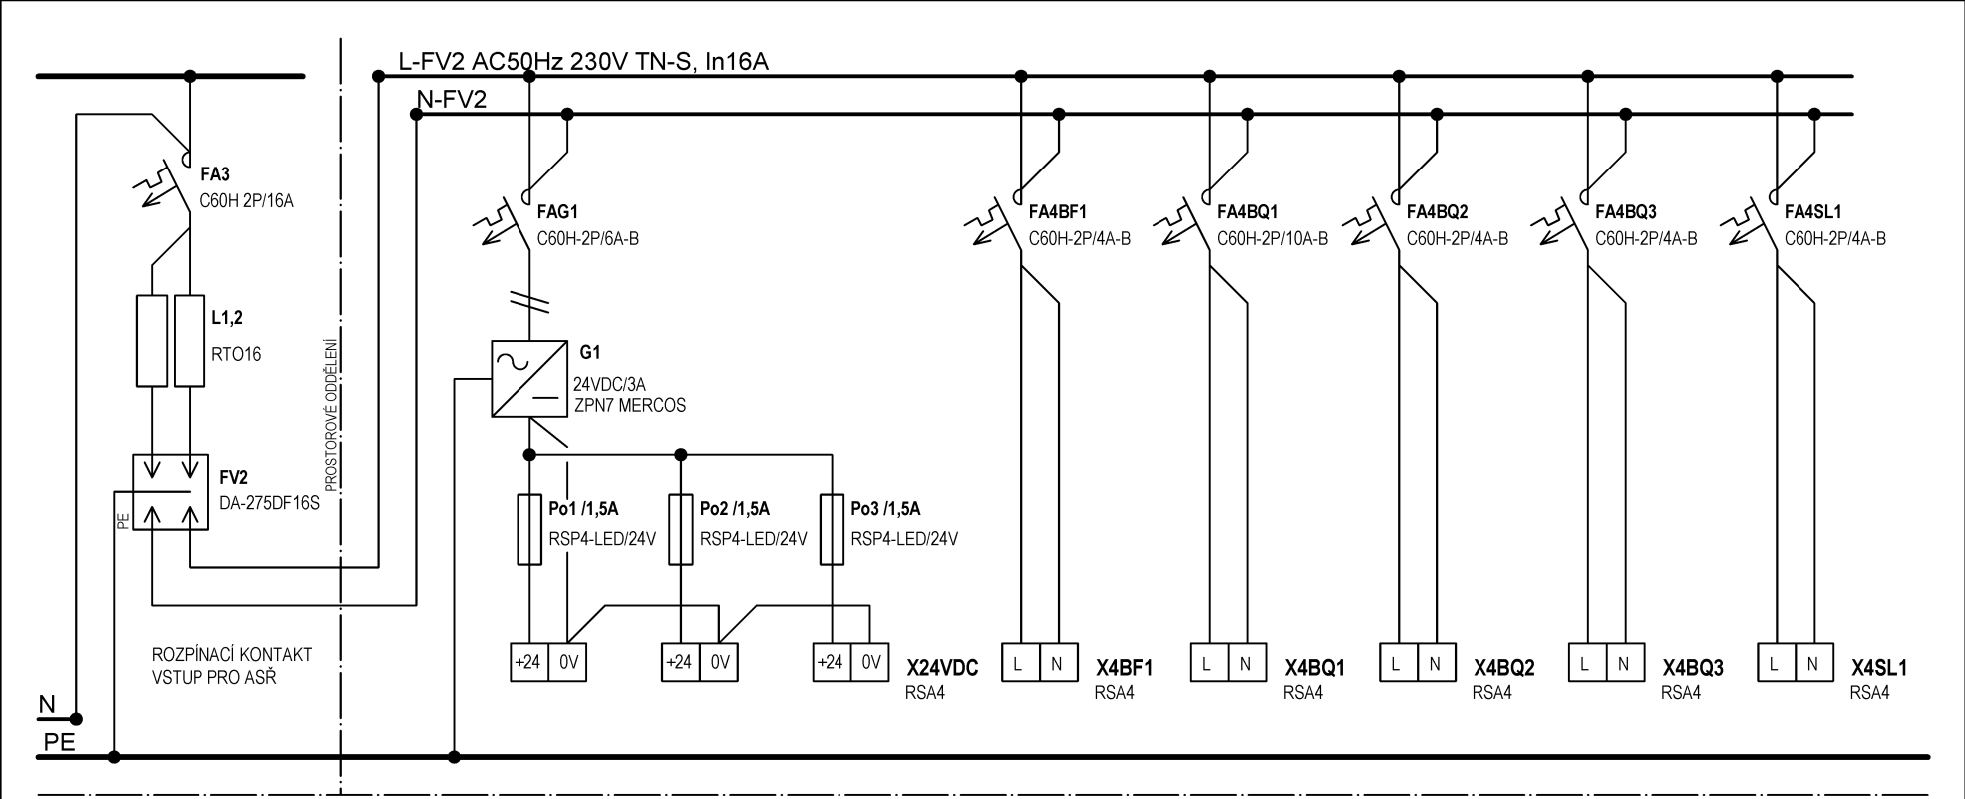

PŘEPĚŤOVÁ OCHRANA S VF FILTREM	NAPÁJENÍ MAR 24VDC		NAPÁJENÍ MAR	
NAPÁJENÍ MAR A ASŘ			SNÍMAČE A PŘEVODNÍKY	



ZAPOJENÍ SNÍMAČŮ A PŘEVODNÍKU VIZ PS04 MAR

	Zakázka číslo:	13 1247/1	4RM	Datum:	02/2024	PŘEHLEDOVÉ SCHÉMA VÝSTROJE	
	Název akce:	MVE VDJ BLUDOVICE		Navrhl:	Ing. Miroslav TOMEK		
	Objekt:	D.1.3.2 MOTORICKÁ INSTALACE A MAR		Kr4ESil:		Číslo výkř4ESu:	D.1.3.2.6/13

