

MVE PK BRUZOVICE

STAVEBNÍ DETAILY

DETAIL SOKLU FASÁDY

FASÁDA


- FASÁDNÍ OMÍTKA – ZRNITOST 2 – BAUMIT
- PENETRAČNÍ NÁTĚR
- LEPÍČÍ A STĚRKOVÝ TMEL
- ARMOVACÍ TKANINA DO TMELU
- PENETRAČNÍ NÁTĚR NA OMYTÝ POVRCH HRUBÉ OMÍTKY
- HRUBÁ VC OMÍTKA ZDIVA
- ZDIVO Z DUTINOVÝCH CIHELNÝCH BLOKŮ

SOKL

- KAMÍNKOVÁ DEKORATIVNÍ MOZAIKOVÁ OMÍTKA – BAUMIT
- PENETRAČNÍ NÁTĚR
- LEPÍČÍ A STĚRKOVÝ TMEL
- ARMOVACÍ TKANINA DO TMELU
- PENETRAČNÍ NÁTĚR NA OMYTÝ POVRCH HRUBÉ OMÍTKY
- HRUBÁ VC OMÍTKA ZDIVA
- ZDIVO Z DUTINOVÝCH CIHELNÝCH BLOKŮ

OKAPOVÝ CHODNÍK

DETAIL OBVODOVÉ STĚNY U OKAPOVÉHO CHODNÍKU ŘEZ V PODÉLNÉM SMĚRU OCELOVÝCH NOSNÍKŮ PODLAHY

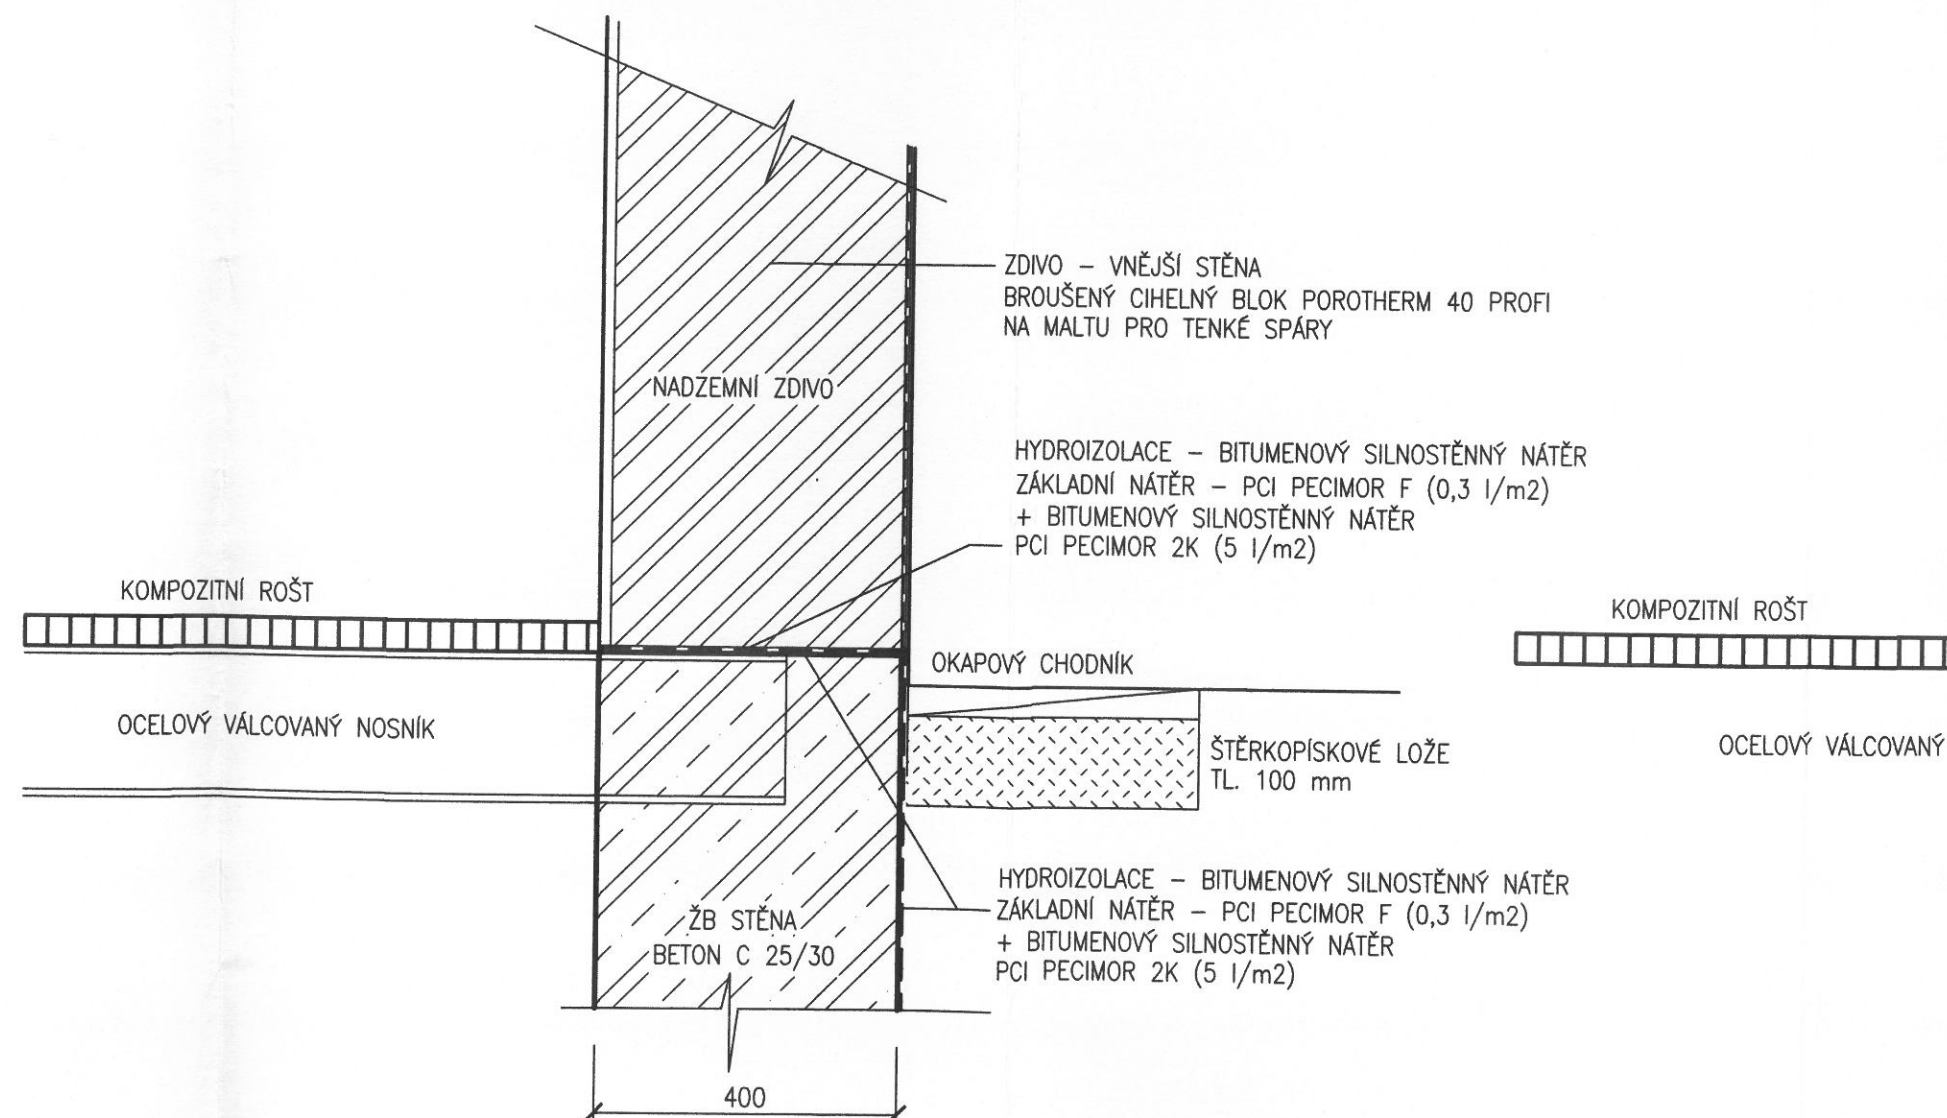

DETAIL VYNÁŠECÍ KONSTRUKCE U ČELNÍ FASÁDY