


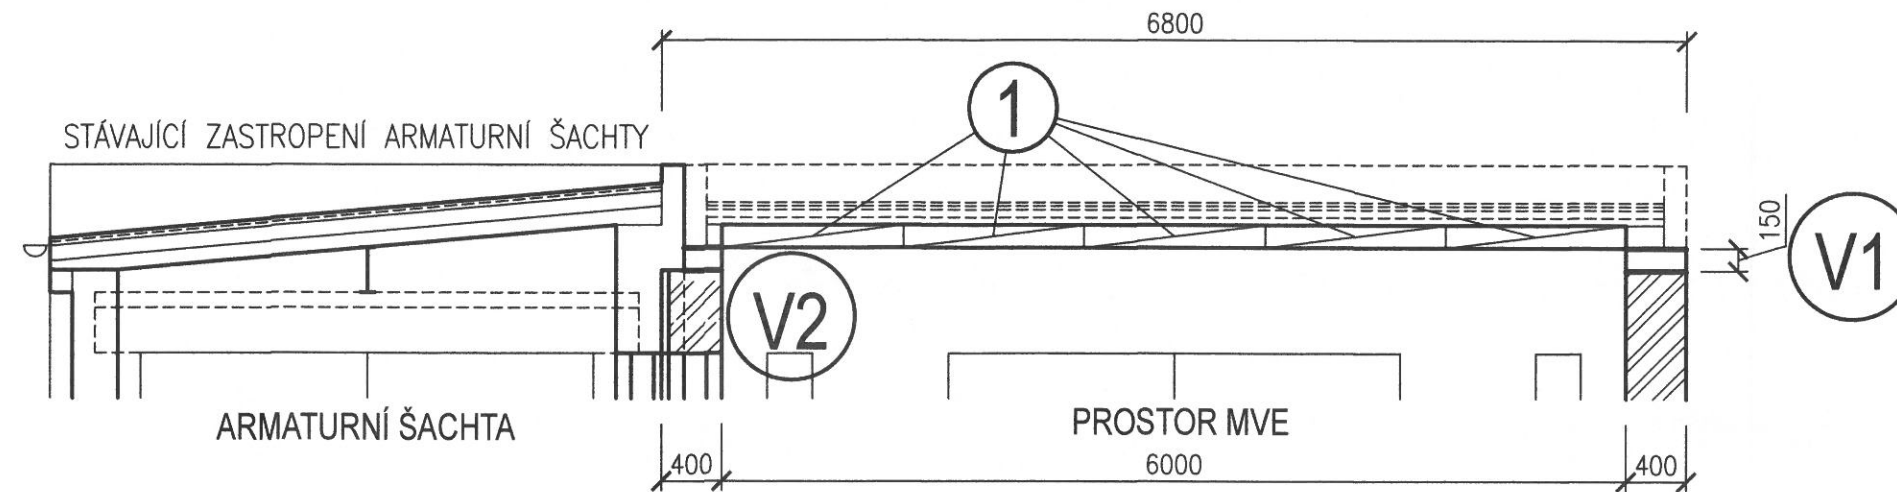

NADSTAVBA ARMATURNÍ ŠACHTY

PODÉLNÝ ŘEZ A-A' 1:50



NADSTAVBA ARMATURNÍ ŠACHTY

PŘÍČNÝ ŘEZ B-B' 1:50

