


DR3 – Telemetrický rozváděč celoplastový 500 x 500 x 300 (VxŠxH) IP 54/20 vývody spodem

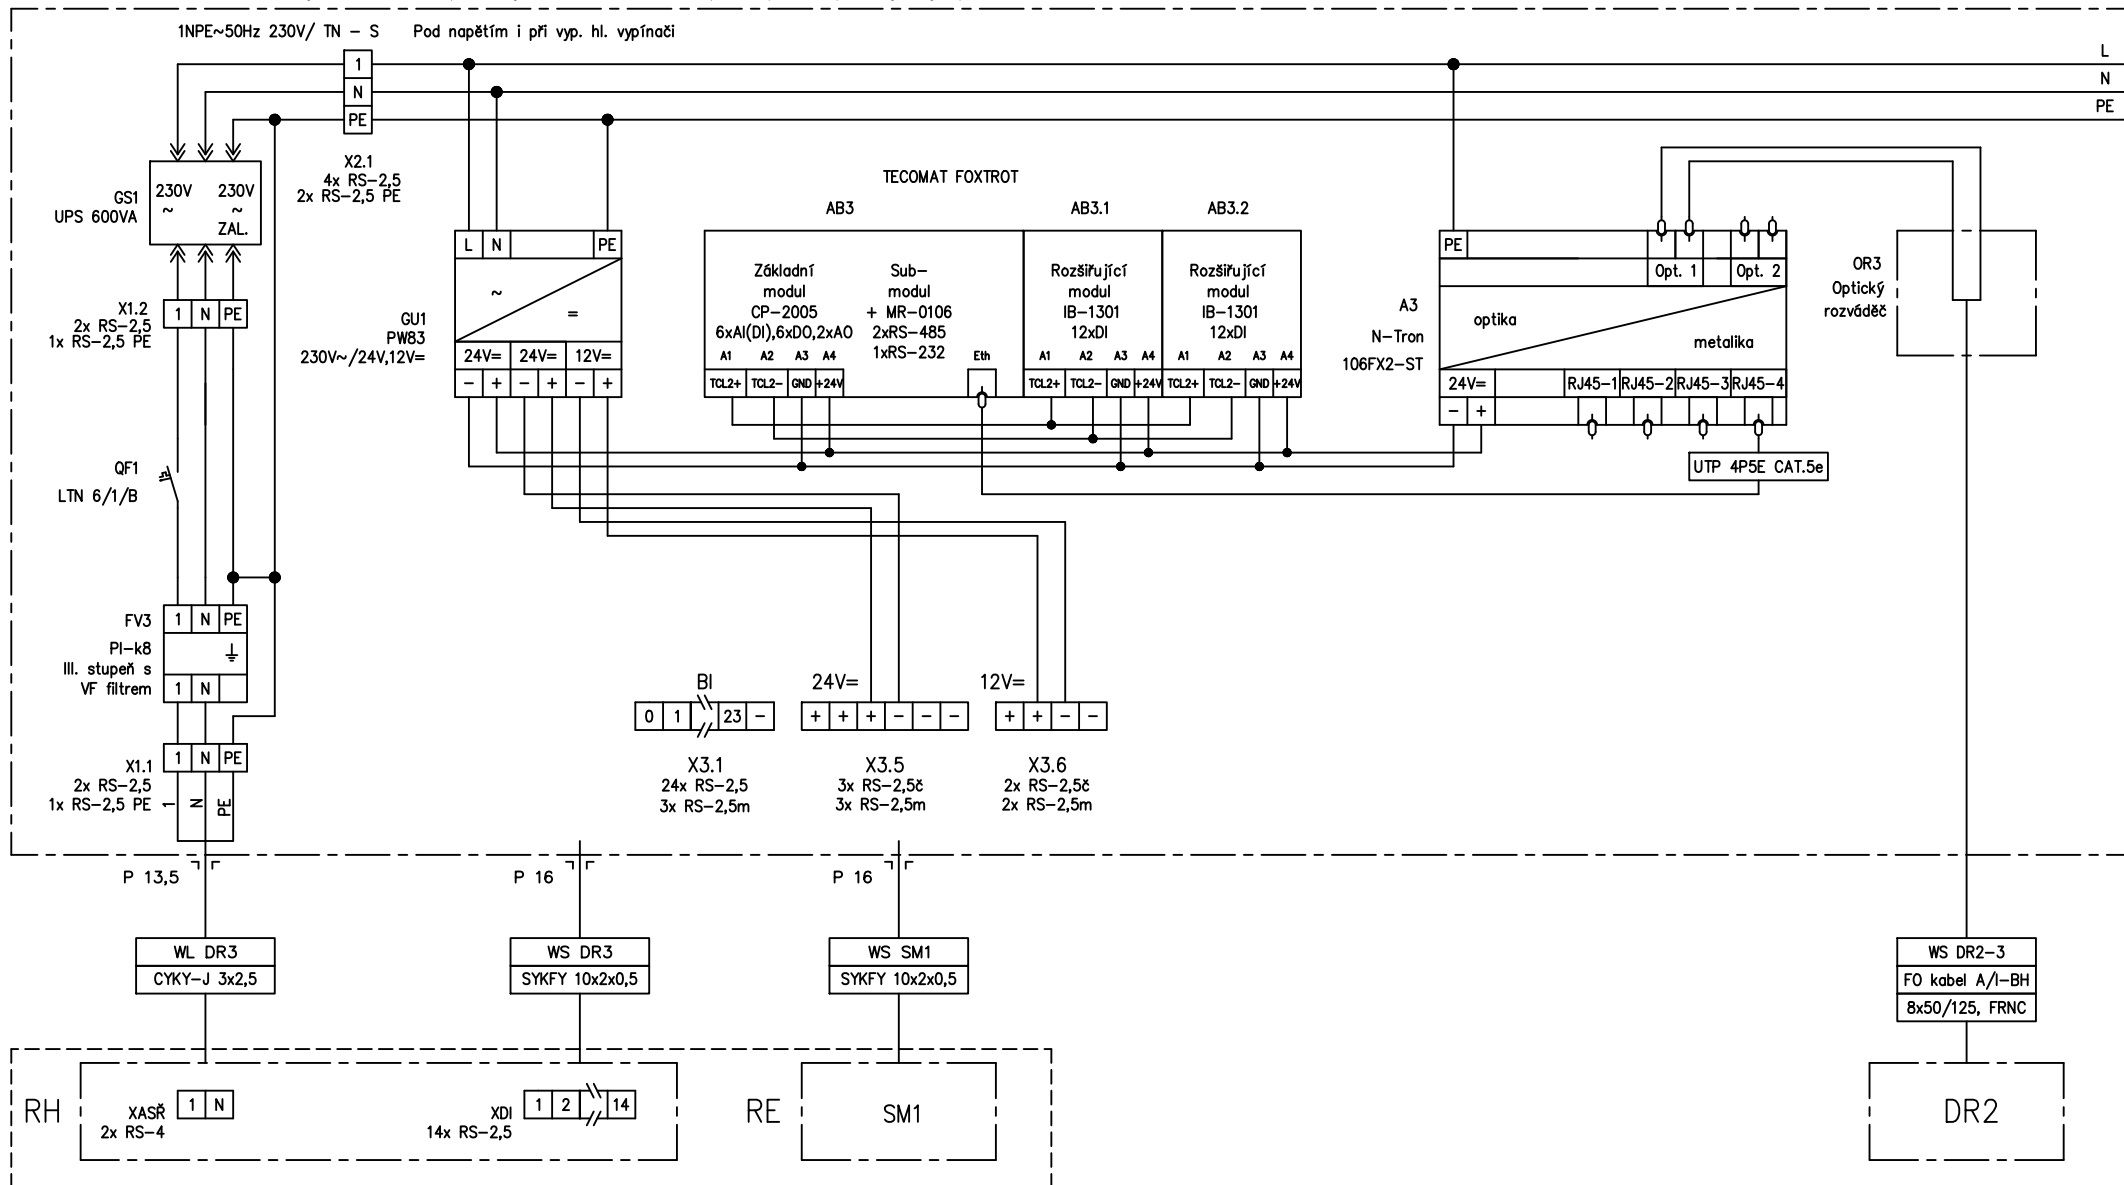

NOVÁ TRAFOSTANICE

=	PK
+	DR3
stran	2
strana	1

QLine a.s. Varenská 3101/49 702 00 Ostrava	projektant 02/2024 Čáp	kreslil 02/2024 Čáp	kontroloval 02/2024 Fojtů	investor SmVaK Ostrava a.s.	akce MVE PK Bruzovice D.1.3.3 Telemetrie	výkres Schéma zapojení funkč. jedn. rozdávěče DR3 – Rozváděč	zakázkové č. 18011	arch. číslo 18002/ 131	
---	------------------------------	---------------------------	---------------------------------	---------------------------------------	--	--	------------------------------	--------------------------------------	--