



TELEMETRICKÁ STANICE – ANALOGOVÉ VSTUPY A VÝSTUPY – ZAPOJENÍ SE SVORKOVNICÍ X3.1  
ZÁKLADNÍ MODUL

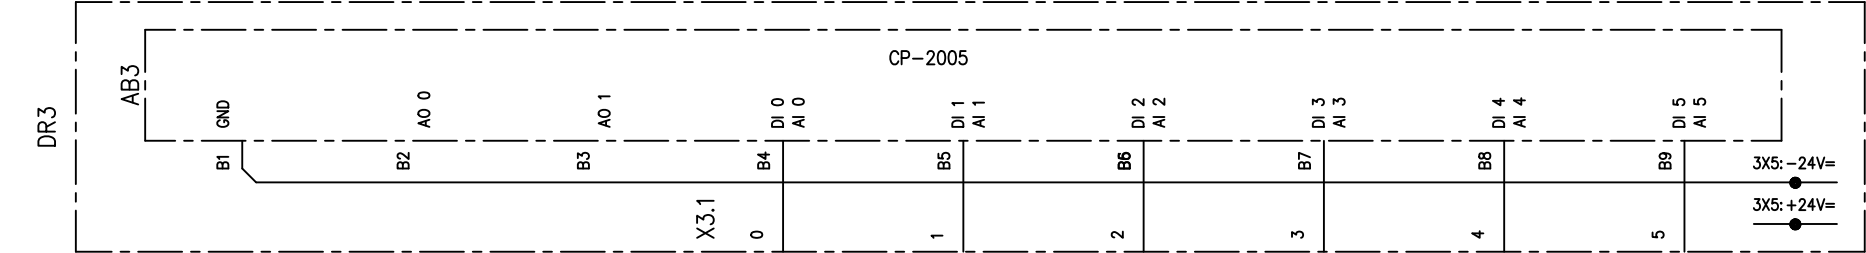

TELEMETRICKÁ STANICE – BINÁRNÍ VSTUPY – ZAPOJENÍ SE SVORKOVNICÍ X3.1  
PRO PRVNÍ ROZŠÍŘUJÍCÍ MODUL

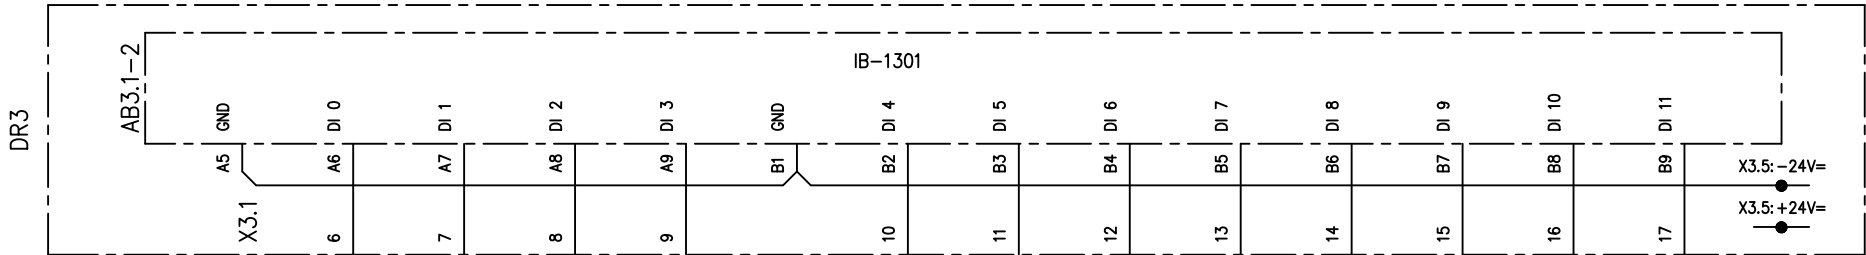

= PK
+ DR3
stran 1
strana 1

<b>QLine a.s.</b> Varenská 3101/49 702 00 Ostrava	projektant 02/2024 Čáp	kreslil 02/2024 Čáp	kontroloval 02/2024 Fojtů	investor <b>SmVaK Ostrava a.s.</b>	akce <b>MVE PK Bruzovice</b>  D.1.3.3 Telemetrie	výkres <b>Schéma zapojení funkč. jedn. rozdávěče DR3 – PLC</b>	zakázkové č. <b>18011</b>	arch. číslo <b>18002/ 132</b>	
---	------------------------------	---------------------------	---------------------------------	---------------------------------------	--	---	------------------------------	--------------------------------------	--