


PŮDORYS PŘÍZEMÍ 1 : 50

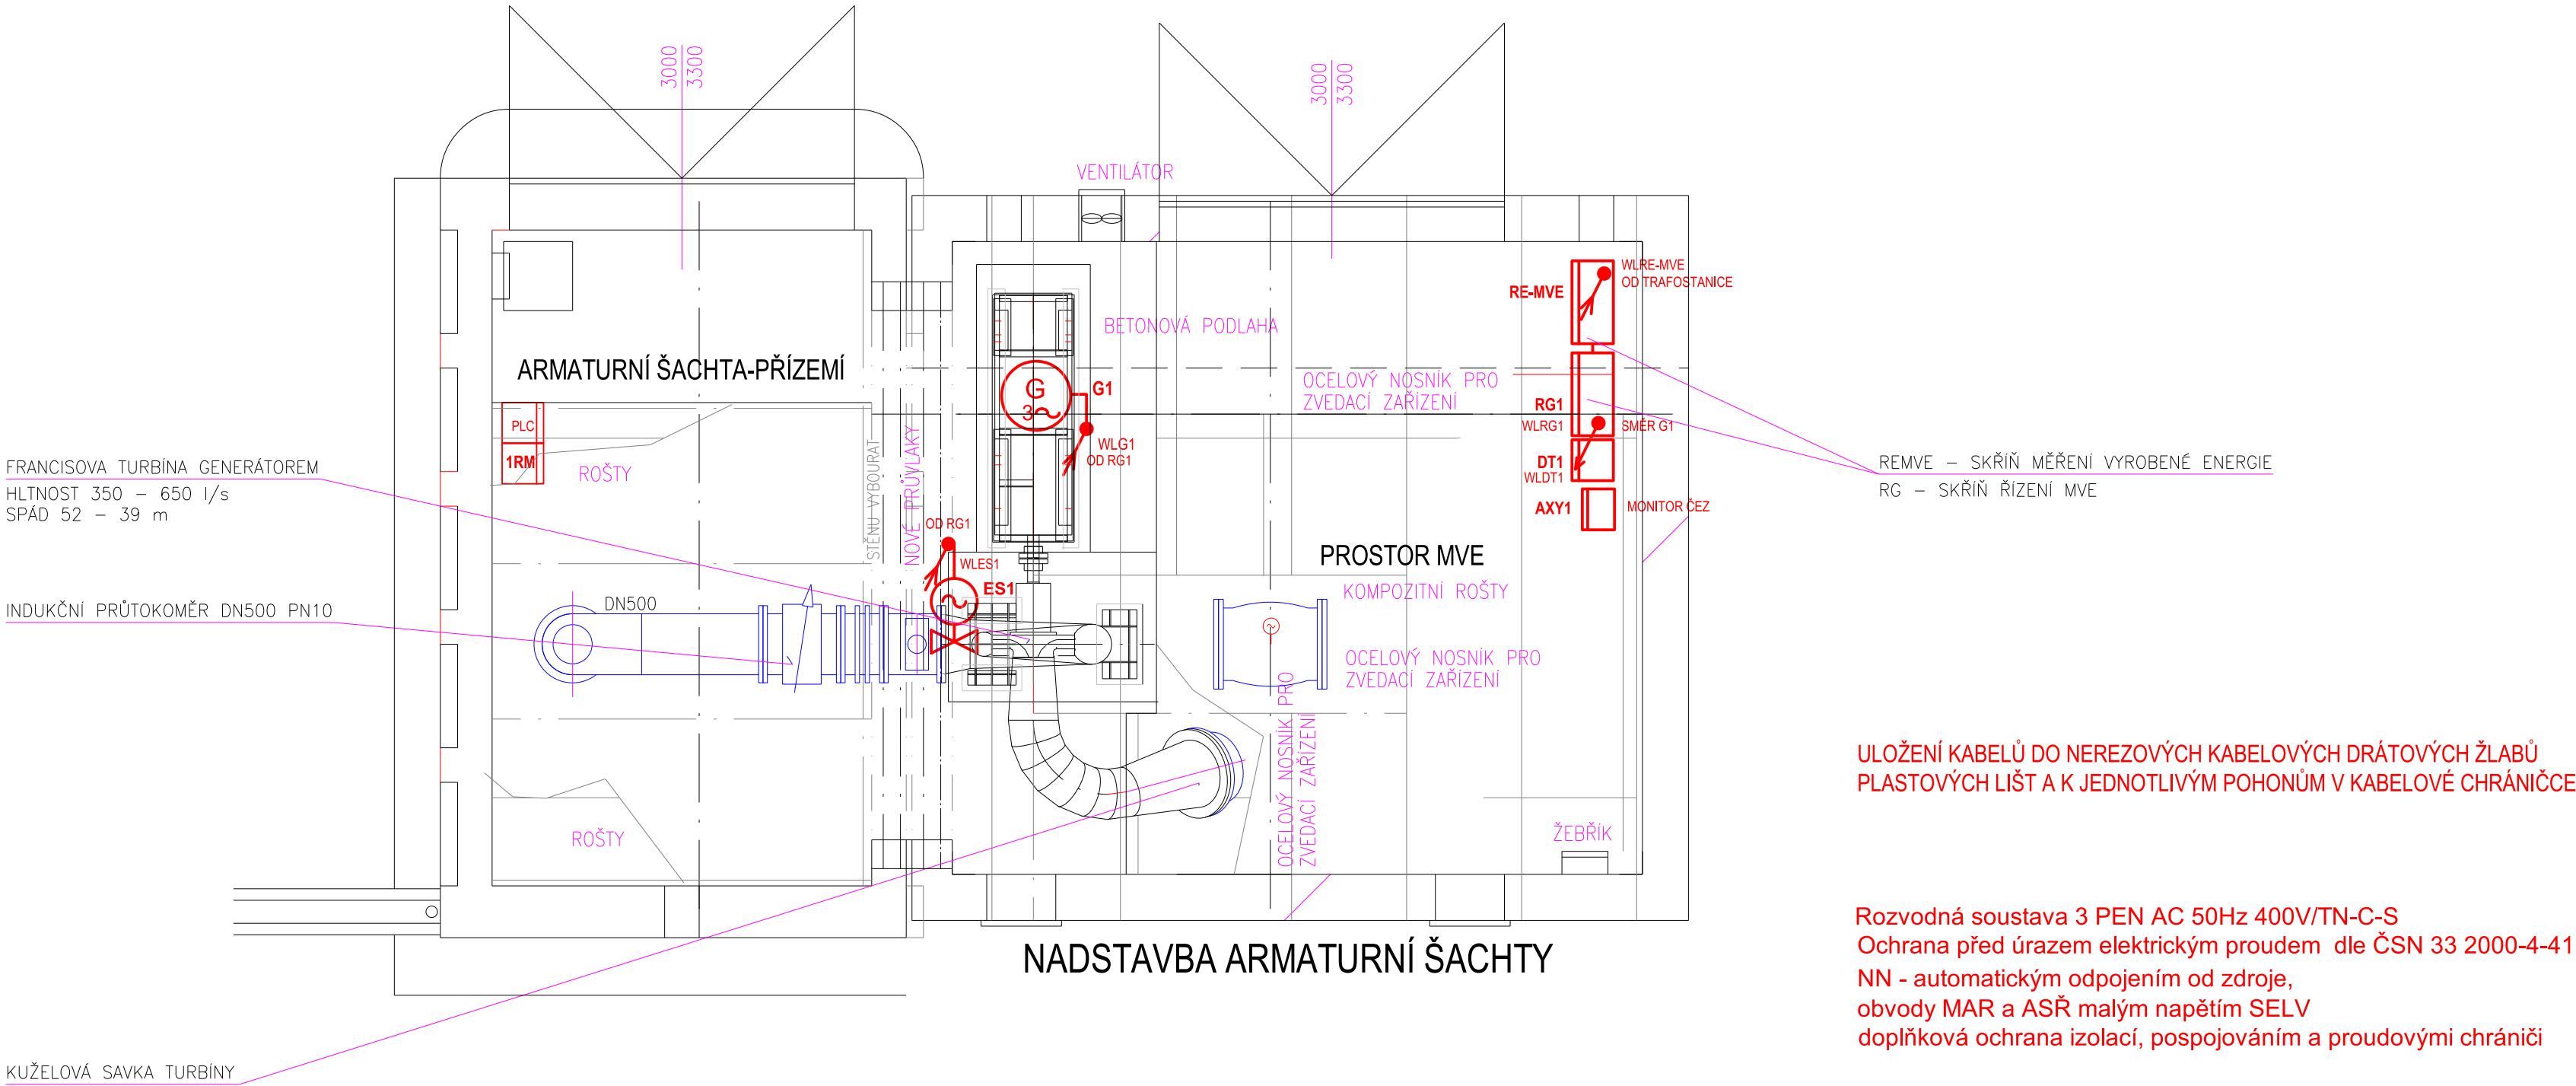

Vodiče ochranného pospojování pro připojení k hlavní uzemňovací svorce musí mít minimální průřez 150 mm<sup>2</sup> Cu.  
Ochranné vodiče pro doplňující pospojování použít minimálně ½ průřez ochranného vodiče  
připojeného k neživé části elektrického zařízení.  
Minimální průřez 2,5 mm<sup>2</sup> Cu pokud je vodič chráněn před mechanickým poškozením a minimálně 4 mm<sup>2</sup> Cu  
pokud vodič není chráněn před mechanickým poškozením.

HIP: ING. MIROSLAV TOMEK	STAVEBNÍK: SmVaK OSTRAVA, a.s.		
ZODP. PROJ.: ING. M. TOMEK	MÍSTO (OBEC): k.ú. BRUZOVICE		
KRESLIL:	KRAJ : MORAVSKOSLEZSKÝ		
AKCE:		ZAK. ČÍSLO	13 1248/1
MVE PK BRUZOVICE		STUPEŇ	DPS
		DATUM	03/2024
		MĚŘITKO:	VÝKRES ČÍSLO:
PŘÍLOHA: D.2.2 TECHNOLOGICKÉ VYSTROJENÍ MVE - ELEKTROTECHNICKÁ ČÁST		1 : 50	D.2.2.4
DISPOZICE PŘÍZEMÍ			