


PK BRUZOVICE

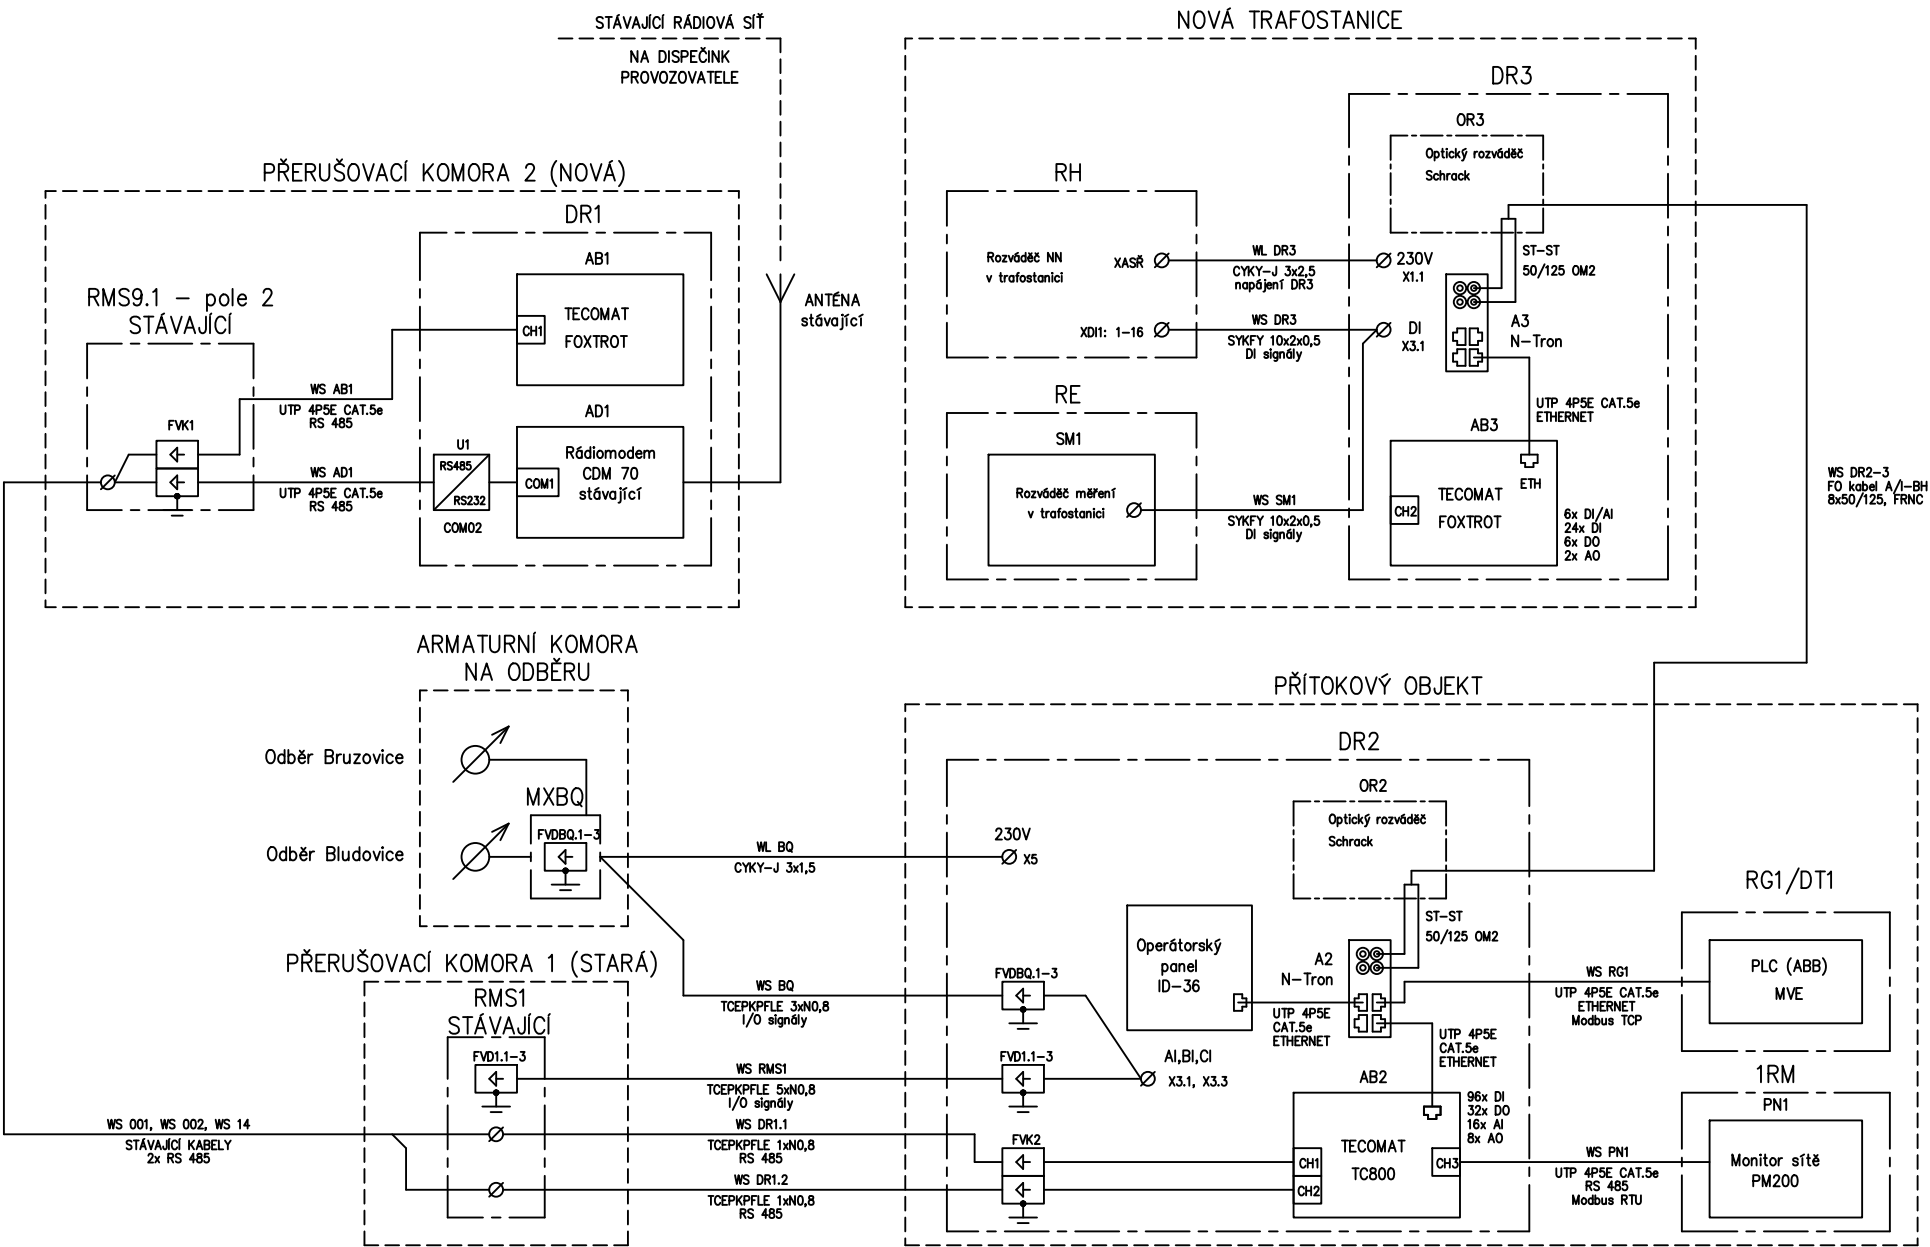

= PK

QLine a.s.

Varenská 3101/49
702 00 Ostrava

projektant

02/2024
Čáp

kreslil

02/2024
Čáp

kontroloval

02/2024
Fojtů

investor

SmVak Ostrava a.s.

akce

MVE PK Bruzovice

D.1.3.3 Telemetrie

výkres

Blokové schéma komunikace
DR rozváděčů v objektu

zakázkové č.
18011

arch. číslo
18002/
110

stran

1

strana

1