


## ŘEZ A - A

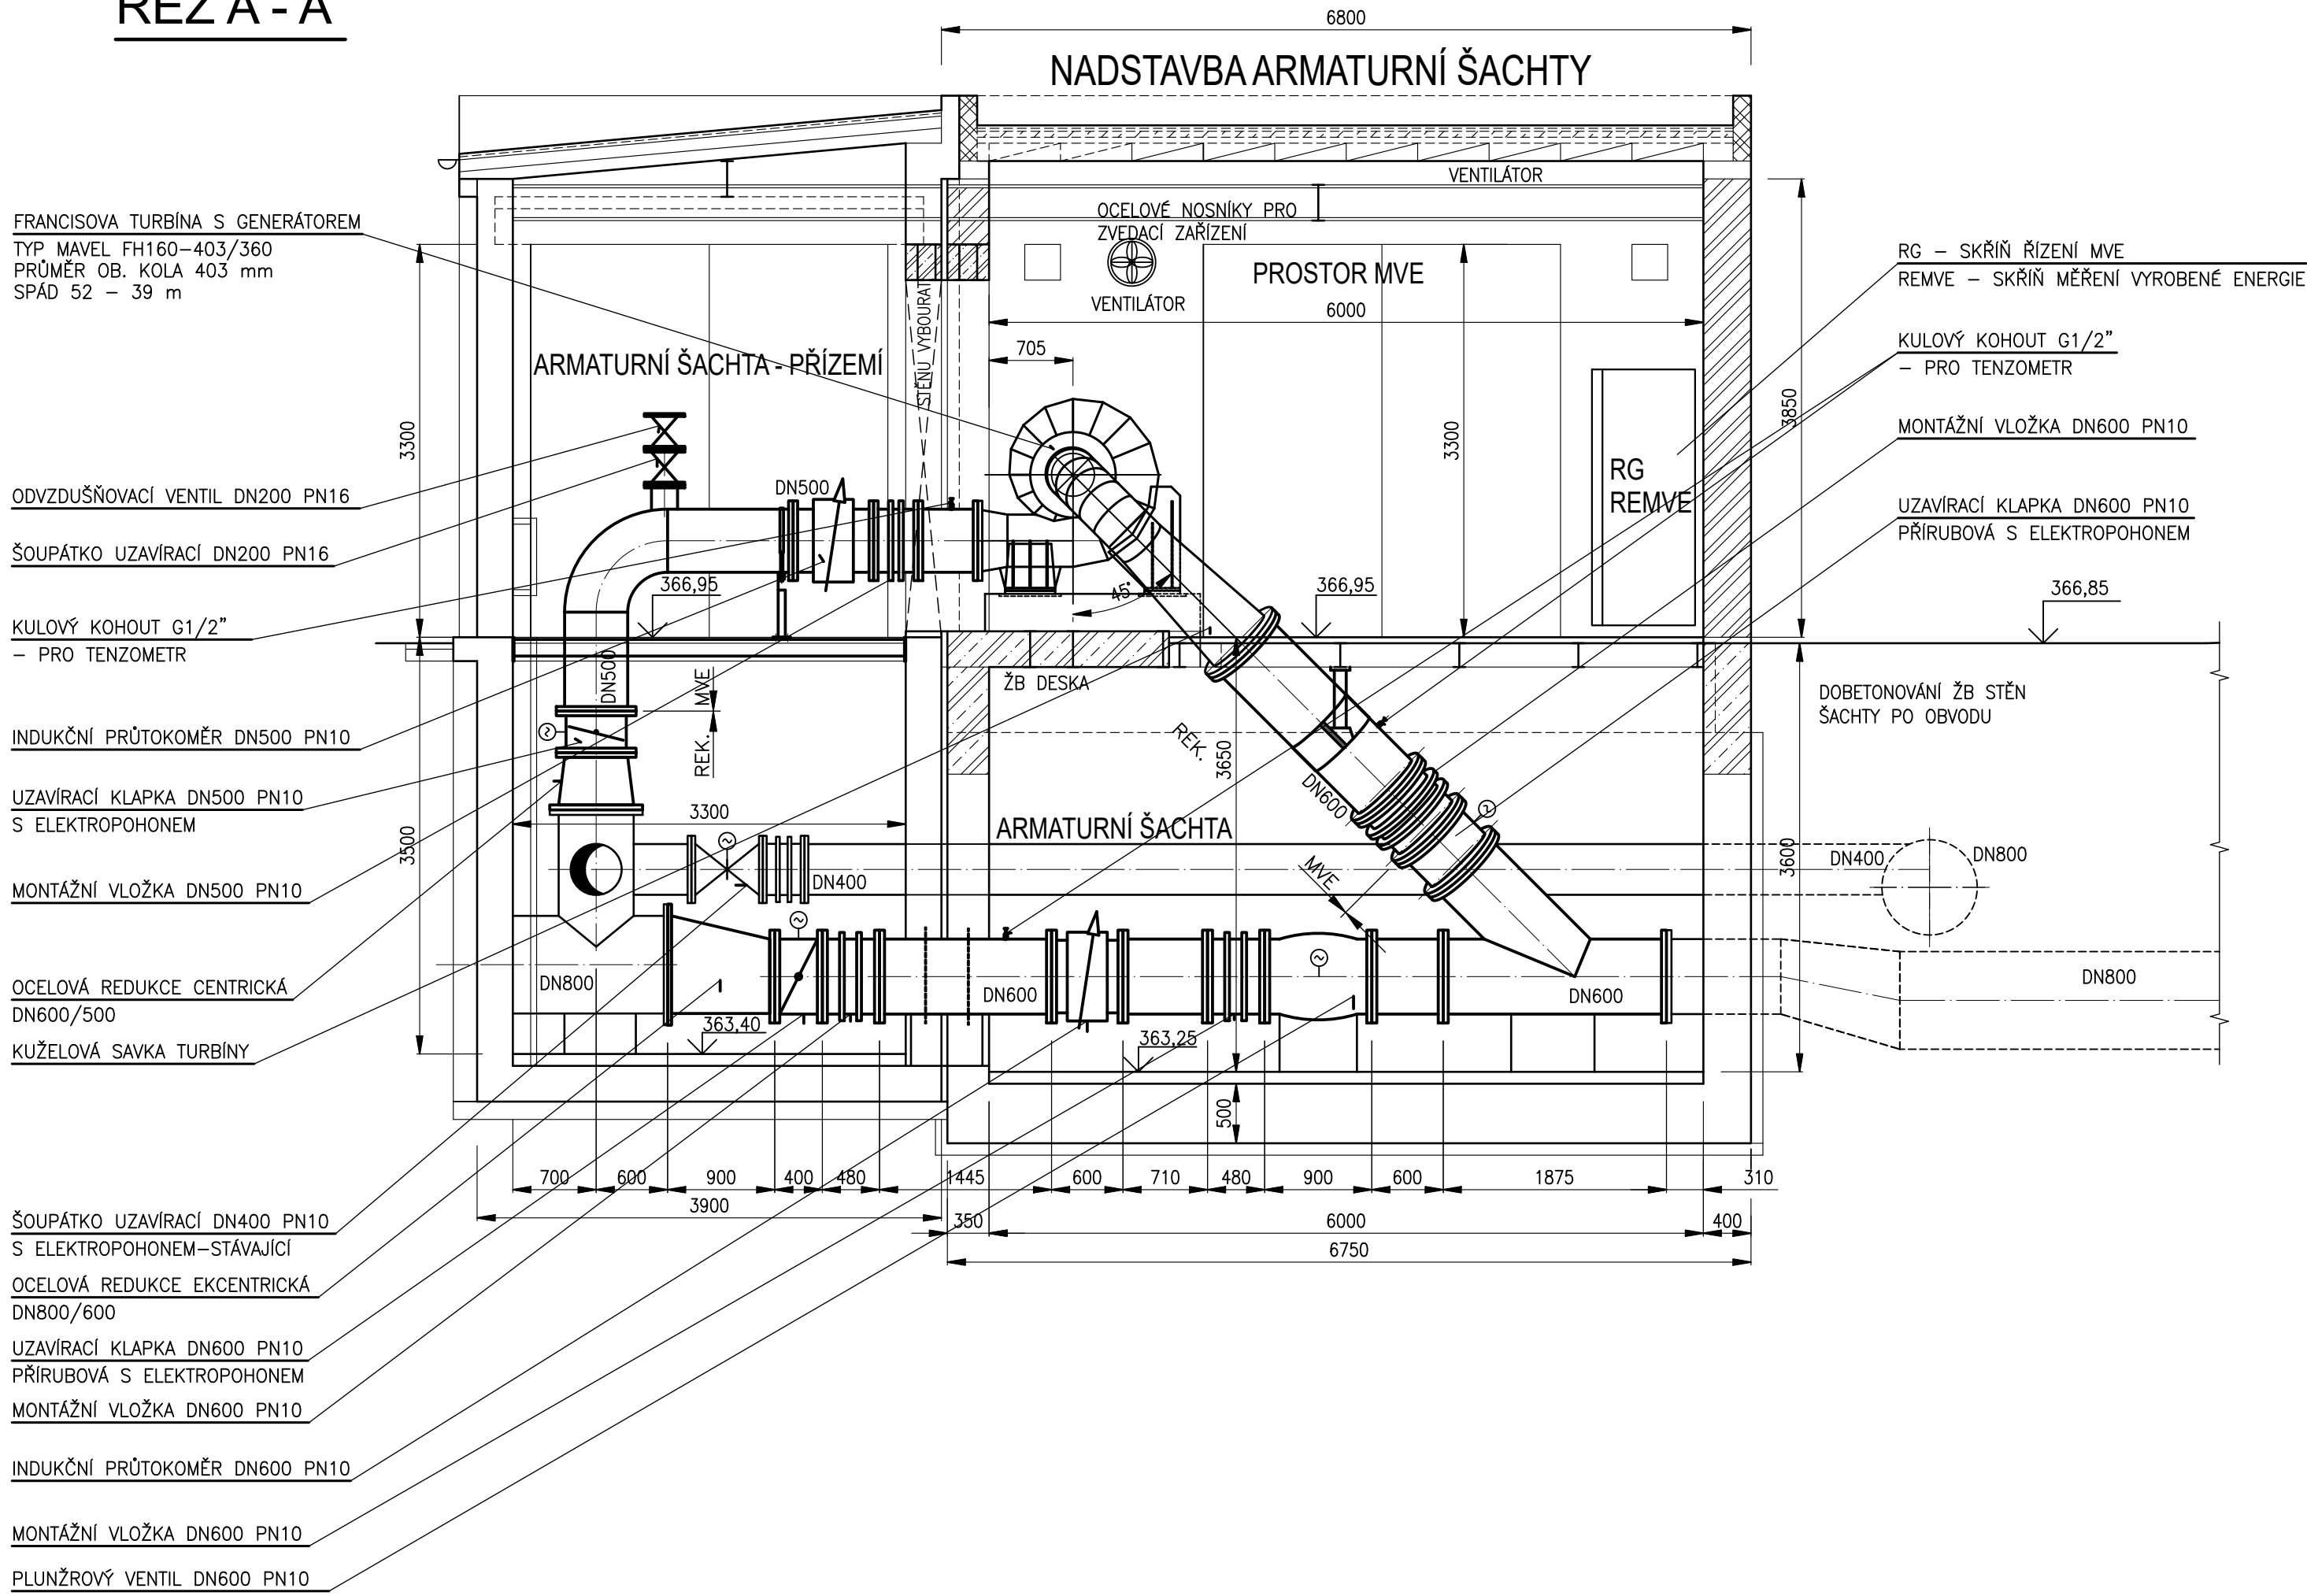

## 1. ETAPA

- PŘÍTOKOVÉ POTRUBÍ DN 800
- DEMONTÁŽ ŠOUPÁTKA DN 800 V PŘÍMÉM SMĚRU TOKU VODY, VČETNĚ DALŠÍ ČÁSTI POTRUBÍ
- NA PŘÍRUBU PO DEMONTOVANÉM ŠOUPÁTKU NAMONTOVAT REDUKCI DN800/600 A UZAVÍRACÍ KLAPKU S ELEKTROPONEM DN600
- DEMONTÁŽ ZASLEPOVACÍ PŘÍRUBU NA ODBOČCE DN600 NA PŘÍRUBU DN600 NAMONTOVAT REDUKCI DN600/500 A UZAVÍRACÍ KLAPKU S ELEKTROPONEM DN500

## 2. ETAPA

REKONSTRUKCE PŘÍTOKOVÉHO POTRUBÍ

- DEMONTÁŽ ZBYTKU STÁVAJÍCÍHO POTRUBÍ DN600 AŽ PO PŘÍRUBU DN600 U STĚN
- MONTÁŽ MONTÁŽNÍ VLOŽKY DN600, INDUKČNÍHO PŘÍTOKOMĚRU DN600
- PLUŽŮROVÉHO VENTILU DN600 A T-KUSU 45°S UZÁVÍRAČÍ KLAPKOU DN600
- PODEPŘENÍ A UKOTVENÍ NAMONTOVANÉHO POTRUBÍ, BETONÁŽ KOTEVNÍCH BLOKŮ

### 3. ETAPA


MONTÁŽ MVE

- MONTÁŽ A USTAVENÍ MVE
- MONTÁŽ PŘÍTOKOVÉHO POTRUBÍ K TURBÍNĚ
- MONTÁŽ ODTOKOVÉHO POTRUBÍ Z TURBINY VČETNĚ MONTÁŽNÍ VLOŽKY A UKOTVENÍ POTRUBÍ

— STÁVAJÍCÍ POTRUBÍ

|  |  |                                |  |  |  |
|--|--|--------------------------------|--|--|--|
| HIP: ING. MIROSLAV TOMEK <i>Tomek</i>                              |  | STAVEBNÍK: SmVaK OSTRAVA, a.s. |  | <div style="text-align: center;">  <br/> <b>YODING</b> <br/>         HRANICE, spol. s r.o.         <br/>  </div> |  |
| ZODP. PROJ.: Ing. Z. ČAGAS   |  | MÍSTO (OBEČ): k.ú. BRUZOVICE   |  |  |  |
| KRESLIL:   |  | KRAJ : MORAVSKOSLEZSKÝ         |  |  |  |
| AKCE:  |  |                                |  | ZAK. ČÍSLO   |  |
| <div style="text-align: center;"> <h1>MVE PK BRUZOVICE</h1> </div> |  |                                |  | 13 1248/1  |  |
|  |  |                                |  | STUPEŇ   |  |
|  |  |                                |  | DPS  |  |
|  |  |                                |  | DATUM  |  |
|  |  |                                |  | 02/2024  |  |
| PŘÍLOHA: D.1.2 REKONSTRUKCE PŘÍTOKOVÉHO OBJEKTU - STROJNÍ ČÁST     |  |                                |  | MĚŘÍTKO:   |  |
| NÁVRH POSTUPU REKONSTRUKCE   |  |                                |  | VÝKRES ČÍSLO:  |  |
|  |  |                                |  | 1:50   |  |
|  |  |                                |  | D.1.2.7  |  |

## ŘEZ A - A

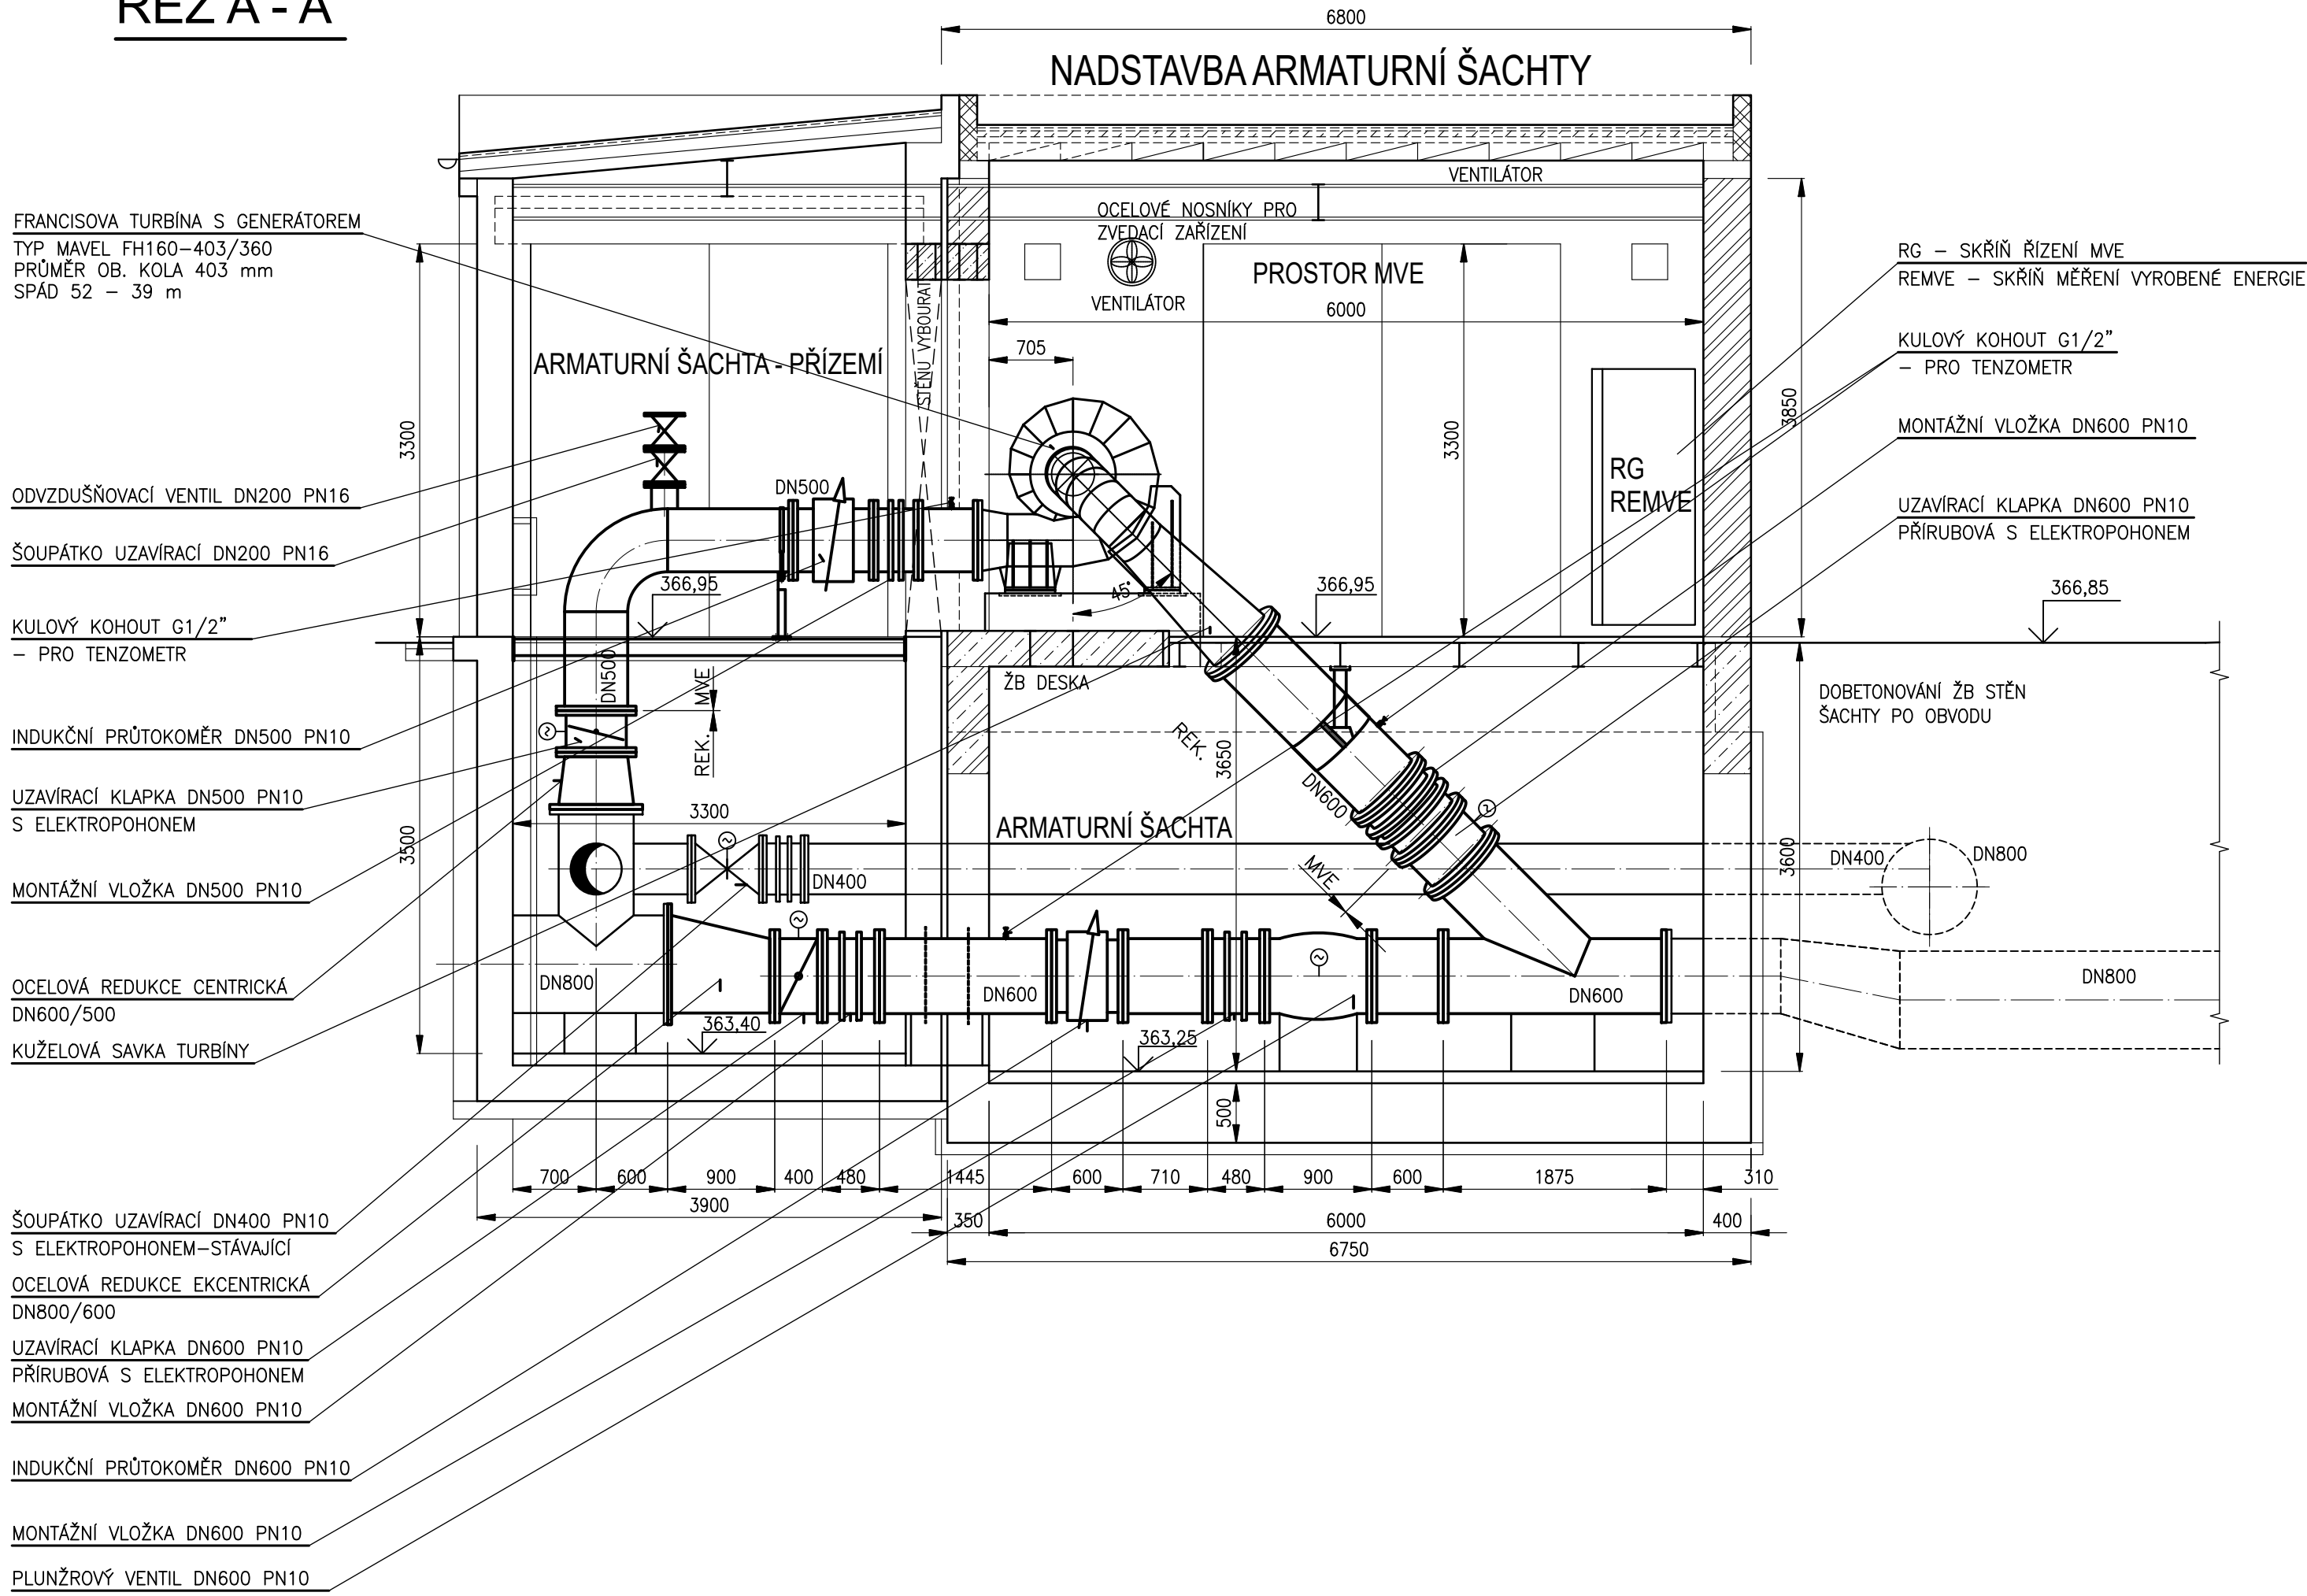

## 1. ETAPA

PRÍTOKOVÉ POTRUBÍ DN 800  
DEMONTÁŽ ŠOUPÁTKA DN 800 V PRÍMÉM SMÉRU TOKU VODY,  
VČETNÉ DALŠÍ ČÁSTI POTRUBÍ

- NA PRÍRUBU PO DEMONTOVANÍ ŠOUPÁTKU NAMONTOVAŤ REDUKČI DN800/600 A UZAVIRACÍ KLAPKU S ELEKTROPONOMEN DN600
- DEMONTÁŽ ZASLEPOVACÍ PRÍRUBU NA ODOBOČE DN600 NA PRÍRUBU DN600 NAMONTOVAŤ REDUKČI DN600/500 A UZAVIRACÍ KLAPKU S ELEKTROPONOMEN DN500

## 2. ETAPA

REKONSTRUKCE PŘÍTOKOVÉHO POTRUBÍ

- DEMONTÁŽ ZBYTKU STÁVAJÍCÍHO POTRUBÍ DN600 AŽ PO PŘÍRUBU DN600 U STĚN
- MONTÁŽ MONTÁŽNÍ VLOŽKY DN600, INDUKČNÍHO PŘÍTOKOMĚRU DN600
- PLUNŽROVÉHO VENTILU DN600 A T-KUSU 45°S UZÁVÍRAČÍ KLAPKOU DN600
- PODEPŘENÍ A UKOTVENÍ NAMONTOVANÉHO POTRUBÍ, BETONÁŽ KOTEVNÍCH BLOKŮ

### 3. ETAPA

MONTÁŽ MVE  
– MONTÁŽ A USTAVENÍ MVE  
– MONTÁŽ PŘÍTOKOVÉHO POTRUBÍ K TURBÍNĚ  
– MONTÁŽ ODTOKOVÉHO POTRUBÍ Z TURBINY VČETNĚ  
MONTÁŽNÍ VLOŽKY A UKOTVENÍ POTRUBÍ

STÁVAJÍCÍ POTRUBÍ

|  |  |                                |  |   |  |
|--|--|--------------------------------|--|---|--|
| HIP: ING. MIROSLAV TOMEK                                      |  | STAVEBNÍK: SmVaK OSTRAVA, a.s. |  |  |  |
| ZODP. PROJ.: Ing. Z. ČAGAS   |  | MÍSTO (OBEČ): k.ú. BRUZOVICE   |  |   |  |
| KRESLIL:   |  | KRAJ : MORAVSKOSLEZSKÝ         |  | ZAK. ČÍSLO  |  |
| <div style="text-align: center;"> <h2>MVE PK BRUZOVICE</h2> </div>   |  |                                |  | 13 1248/1   |  |
|  |  |                                |  | STUPĚŇ DPS  |  |
|  |  |                                |  | DATUM 02/2024   |  |
| PRÍLOHA: D.1.2 REKONSTRUKCE PŘÍTOKOVÉHO OBJEKTU - STROJNÍ ČÁST<br><br><div style="text-align: center;"> <h2>NÁVRH POSTUPU REKONSTRUKCE</h2> </div> |  |                                |  | MĚŘÍTKO: 1:50   |  |
|  |  |                                |  | VÝKRES ČÍSLO: D.1.2.7   |  |