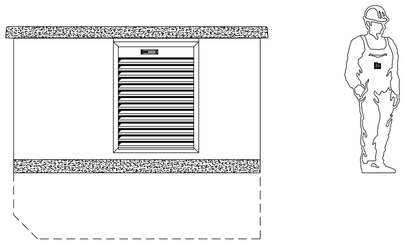

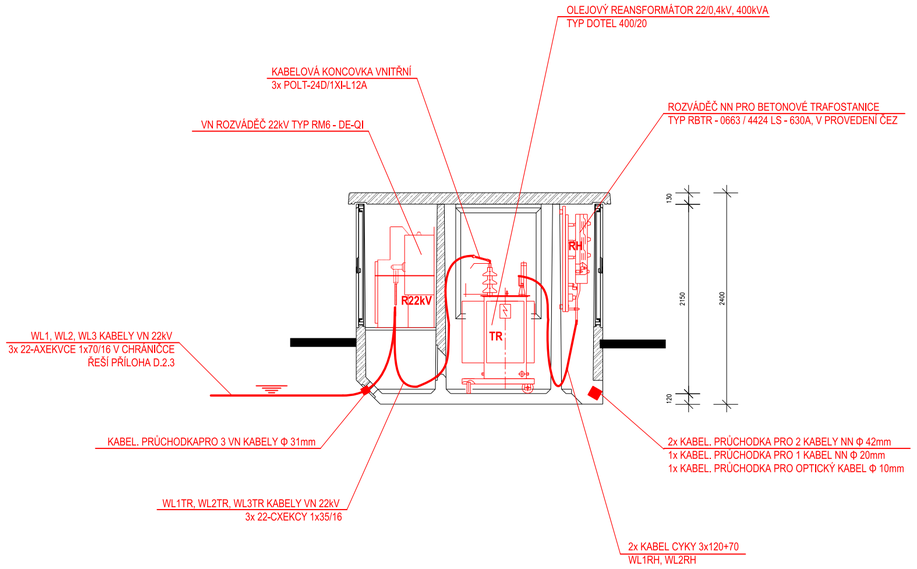

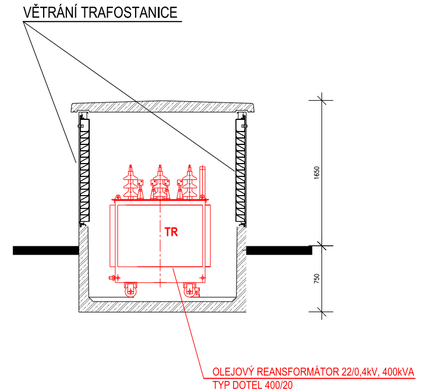

M 1:25

TYPOVÁ KOMPAKTNÍ TRANSFORMOVNA UK 1700/28

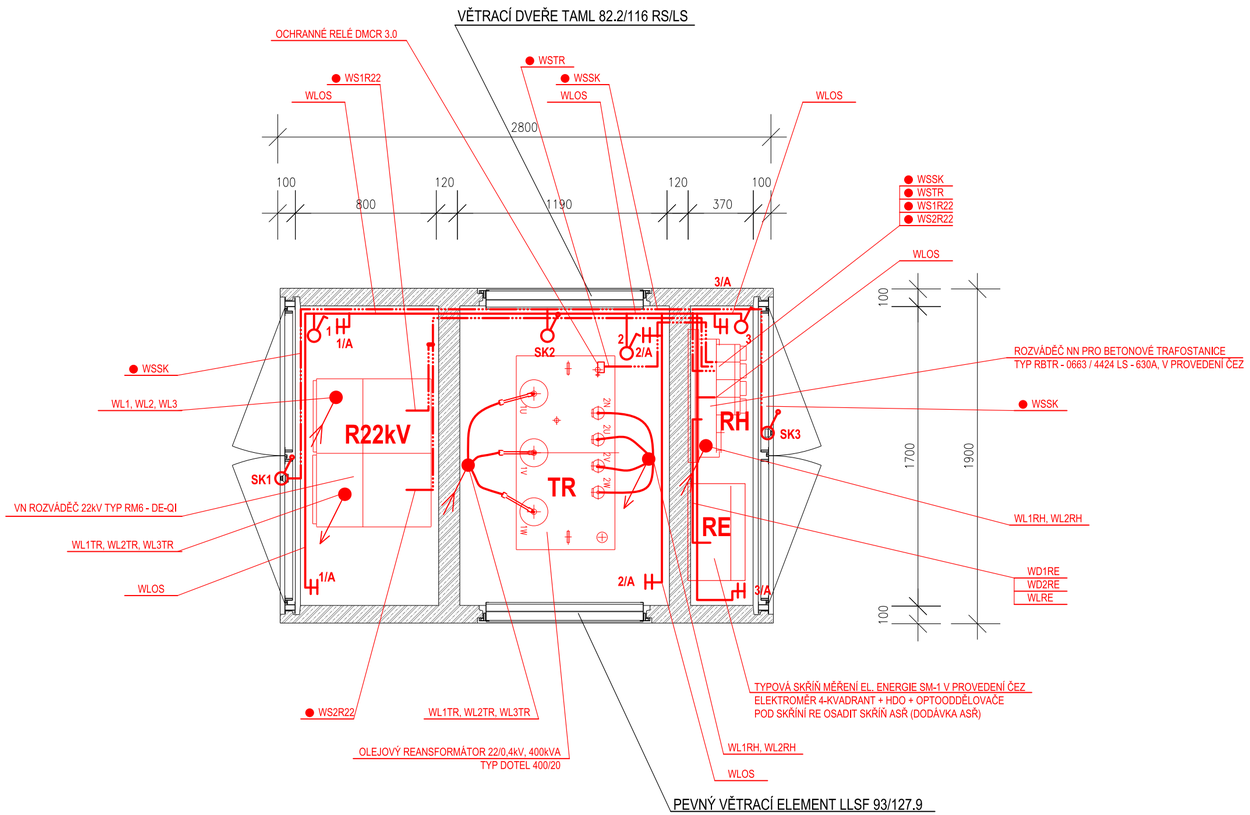

UPOZORNĚNÍ

DODÁVKU KOMPLETNÍ TRANSFORMOVNY, VČ. TECHNOLOGIE, T.J. VN ROZVÁDĚČ, TRANSFORMÁTOR NN ROZVÁDĚČ, SKŘÍŇ MĚŘENÍ A VNITŘNÍ UZEMNĚNÍ A POSPOJOVÁNÍ VČ. MONTÁŽE ŘEŠÍ BETONBAU PRAHA

DODRŽET MIN. VZDUŠNOU VZDÁLENOST PRO 22kV - 210mm

TRANSFORMOVNA MUSÍ BÝT ZKOUŠENA DLE IEC 62271-202!!!

POZNÁMKA

PROSTUPY DO TRAFOSTANICE PRO KABELY VN A NN BUDOU PROVEDENY SYSTÉMEM URČENÝM DODAVATELEM TRAFOSTANICE

SVÍTIDLA

A - ZÁŘIVKOVÉ PRŮMYSLOVÉ PLASTOVÉ , 2xZ18W, IP 65, ELEKTRONICKÝ PŘEDŘADNÍK, PRŮBĚŽNÉ ZAPOJENÍ

LEGENDA

ROZVODNÁ SOUSTAVA: **STRANA VN - 3~50Hz, 22000V / IT**
STRANA NN - 3~50Hz, 400V / TN - C

OCHRANA PŘED ÚRAZEM EL. PROUDEM DLE ČSN 33 2000-4-41 ed.2:
STRANA NN - AUT. ODPOJENÍM VADNÉ ČÁSTI V SÍTI TN

OCHRANA PŘED ÚRAZEM EL. PROUDEM DLE ČSN EN 61 936-1:
STRANA VN - ZEMNĚNÍM

INSTALACE: NA POVRCHU V PLASTOVÝCH LIŠTÁCH KABELY CYKY, JYTY

HIP: ING. MIROSLAV TOMEK		STAVEBNÍK: SmVaK OSTRAVA, a.s.	VODING HRANICE, spol. s r.o.
ZODP. PROJ.:	M. VOMASTEK	MÍSTO (OBEC): k.ú. BRUZOVICE	
KRESLIL:		KRAJ : MORAVSKOSLEZSKÝ	
AKCE: MVE PK BRUZOVICE			ZAK. ČÍSLO: 13 1248/1
			STUPEŇ: DPS
			DATUM: 03/2024
PŘÍLOHA: D.2.4 TRAFOSTANICE			MĚŘÍTKO: 1 : 50 / 1 : 25
DISPOZICE TRAFOSTANICE			VÝKRES ČÍSLO: D.2.4.4