



ARMATURNÍ KOMORA (BUDOVA PŘELIVŮ) VDJ KRMELÍN
MVE VDJ KRMELÍN


PŮDORYS SUTERÉNU 1:50

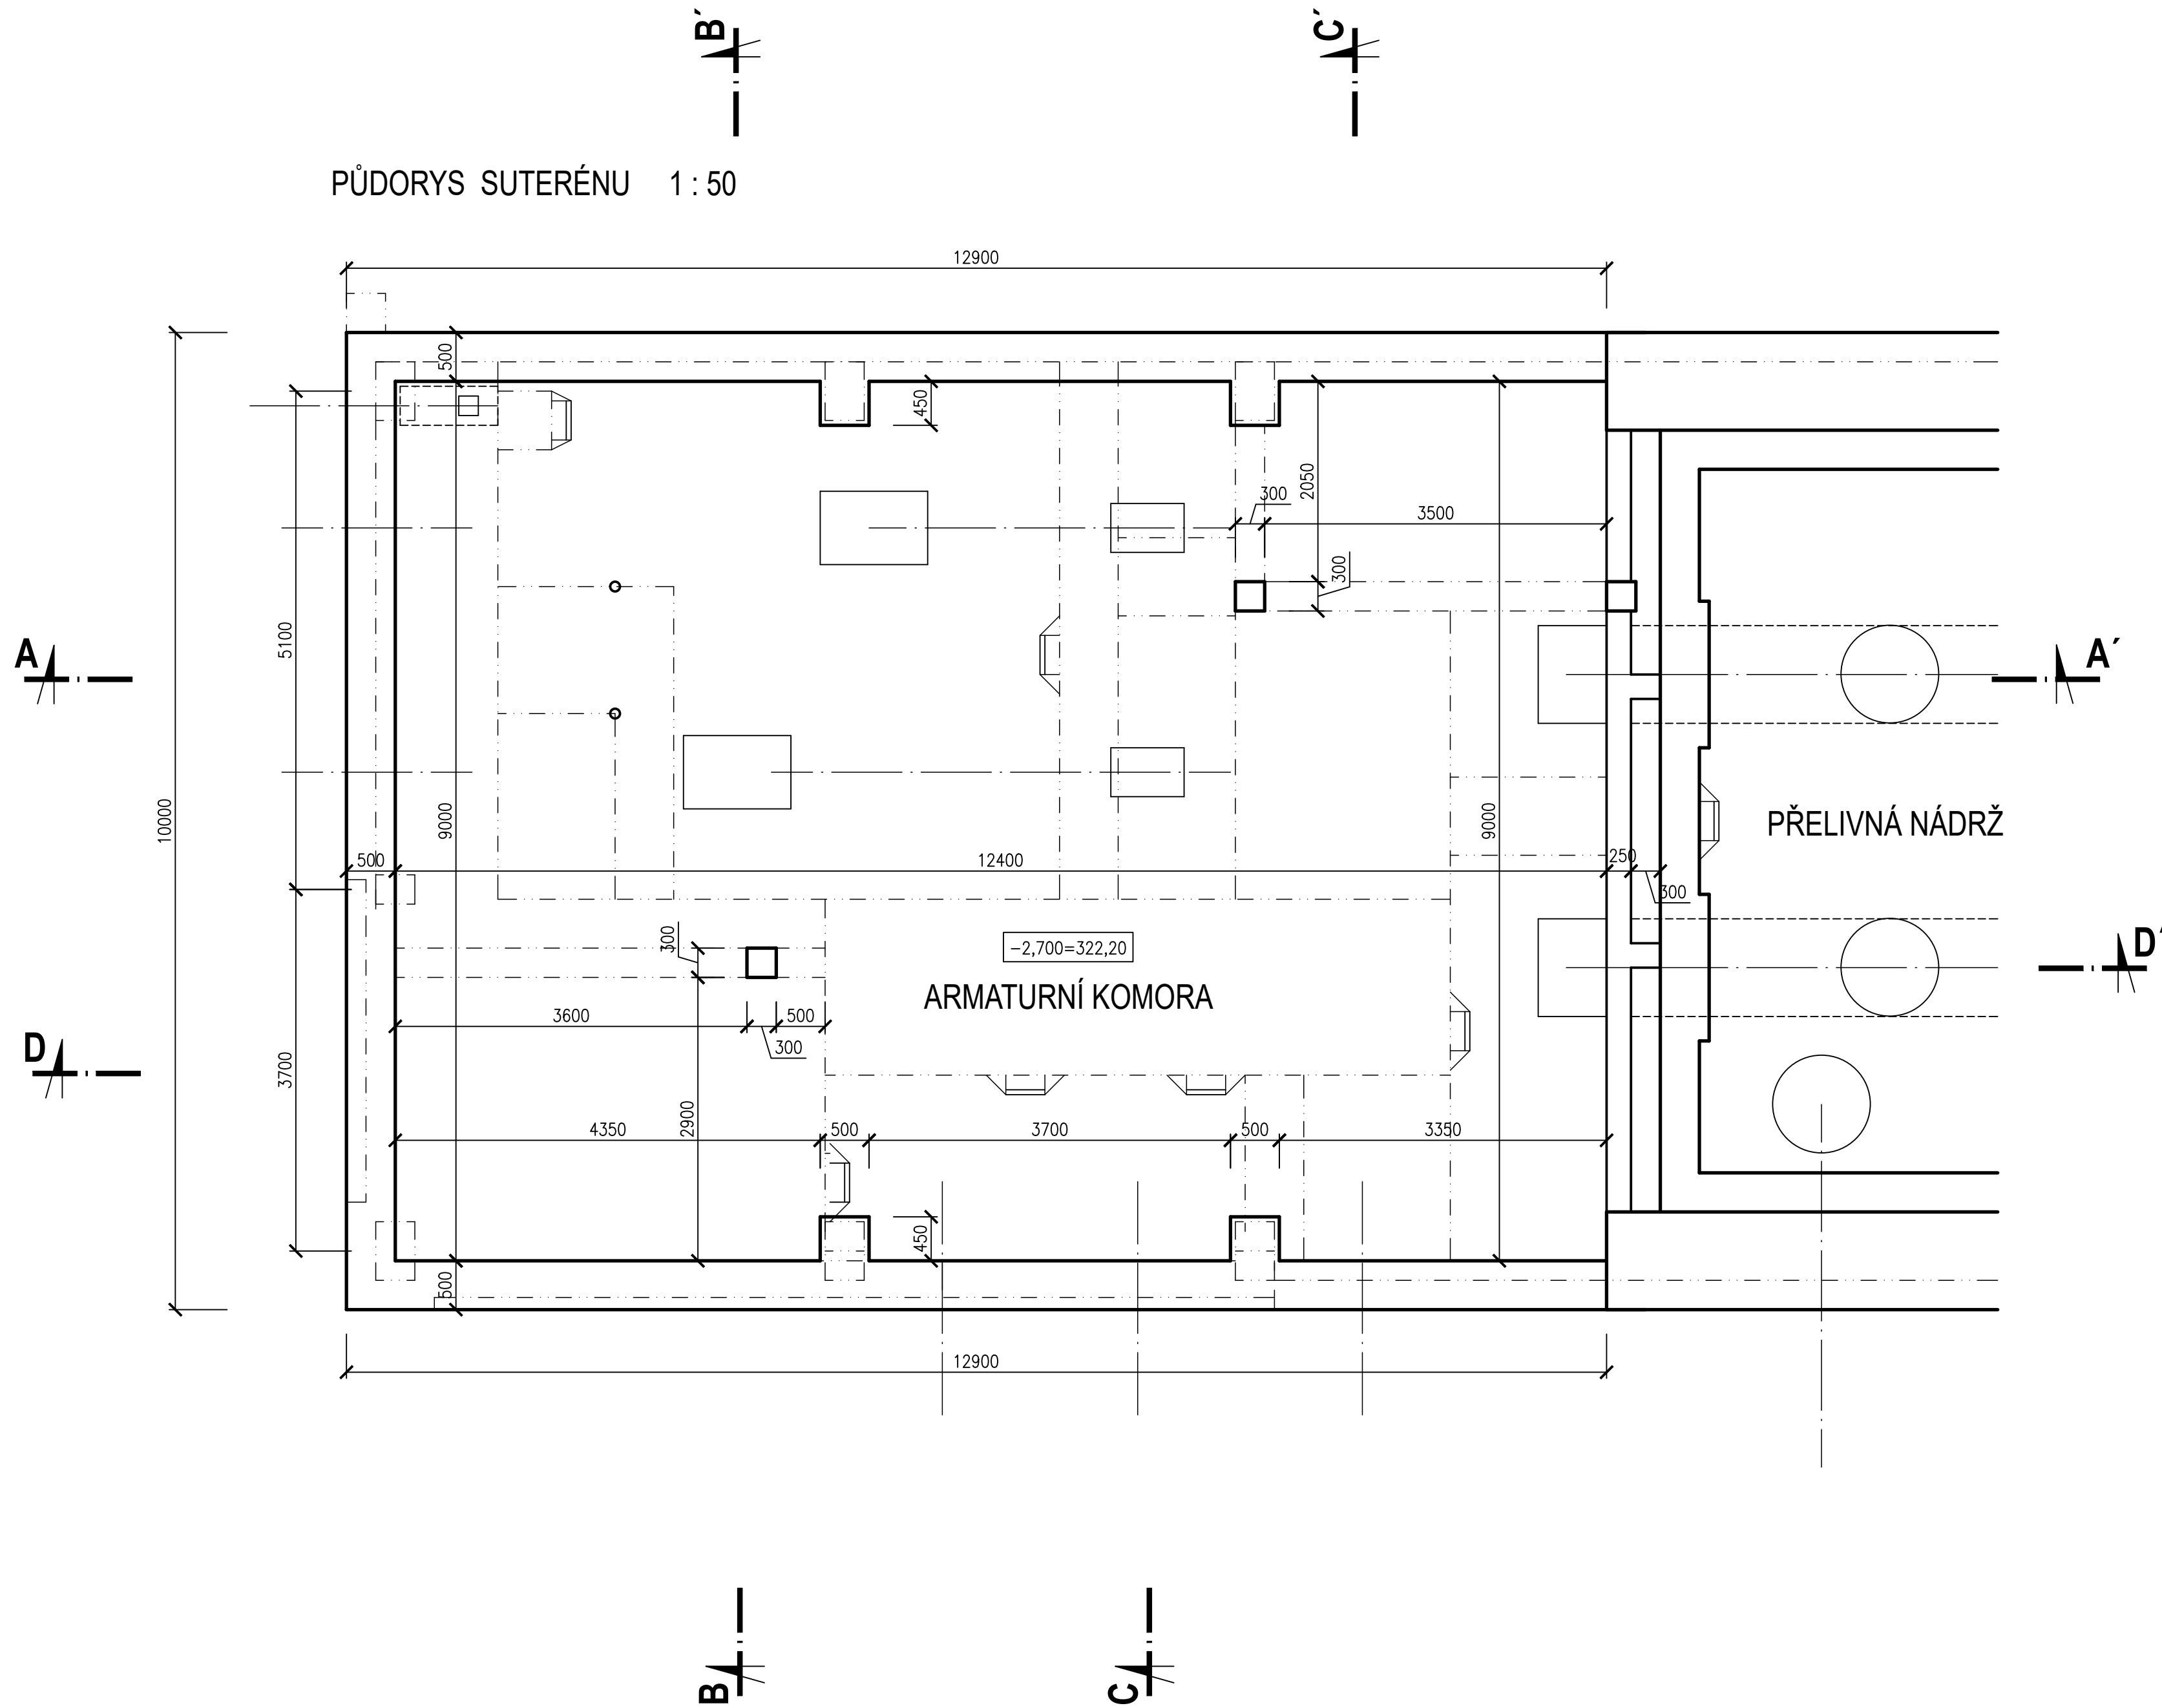

PŮDORYS PŘÍZEMÍ 1:50

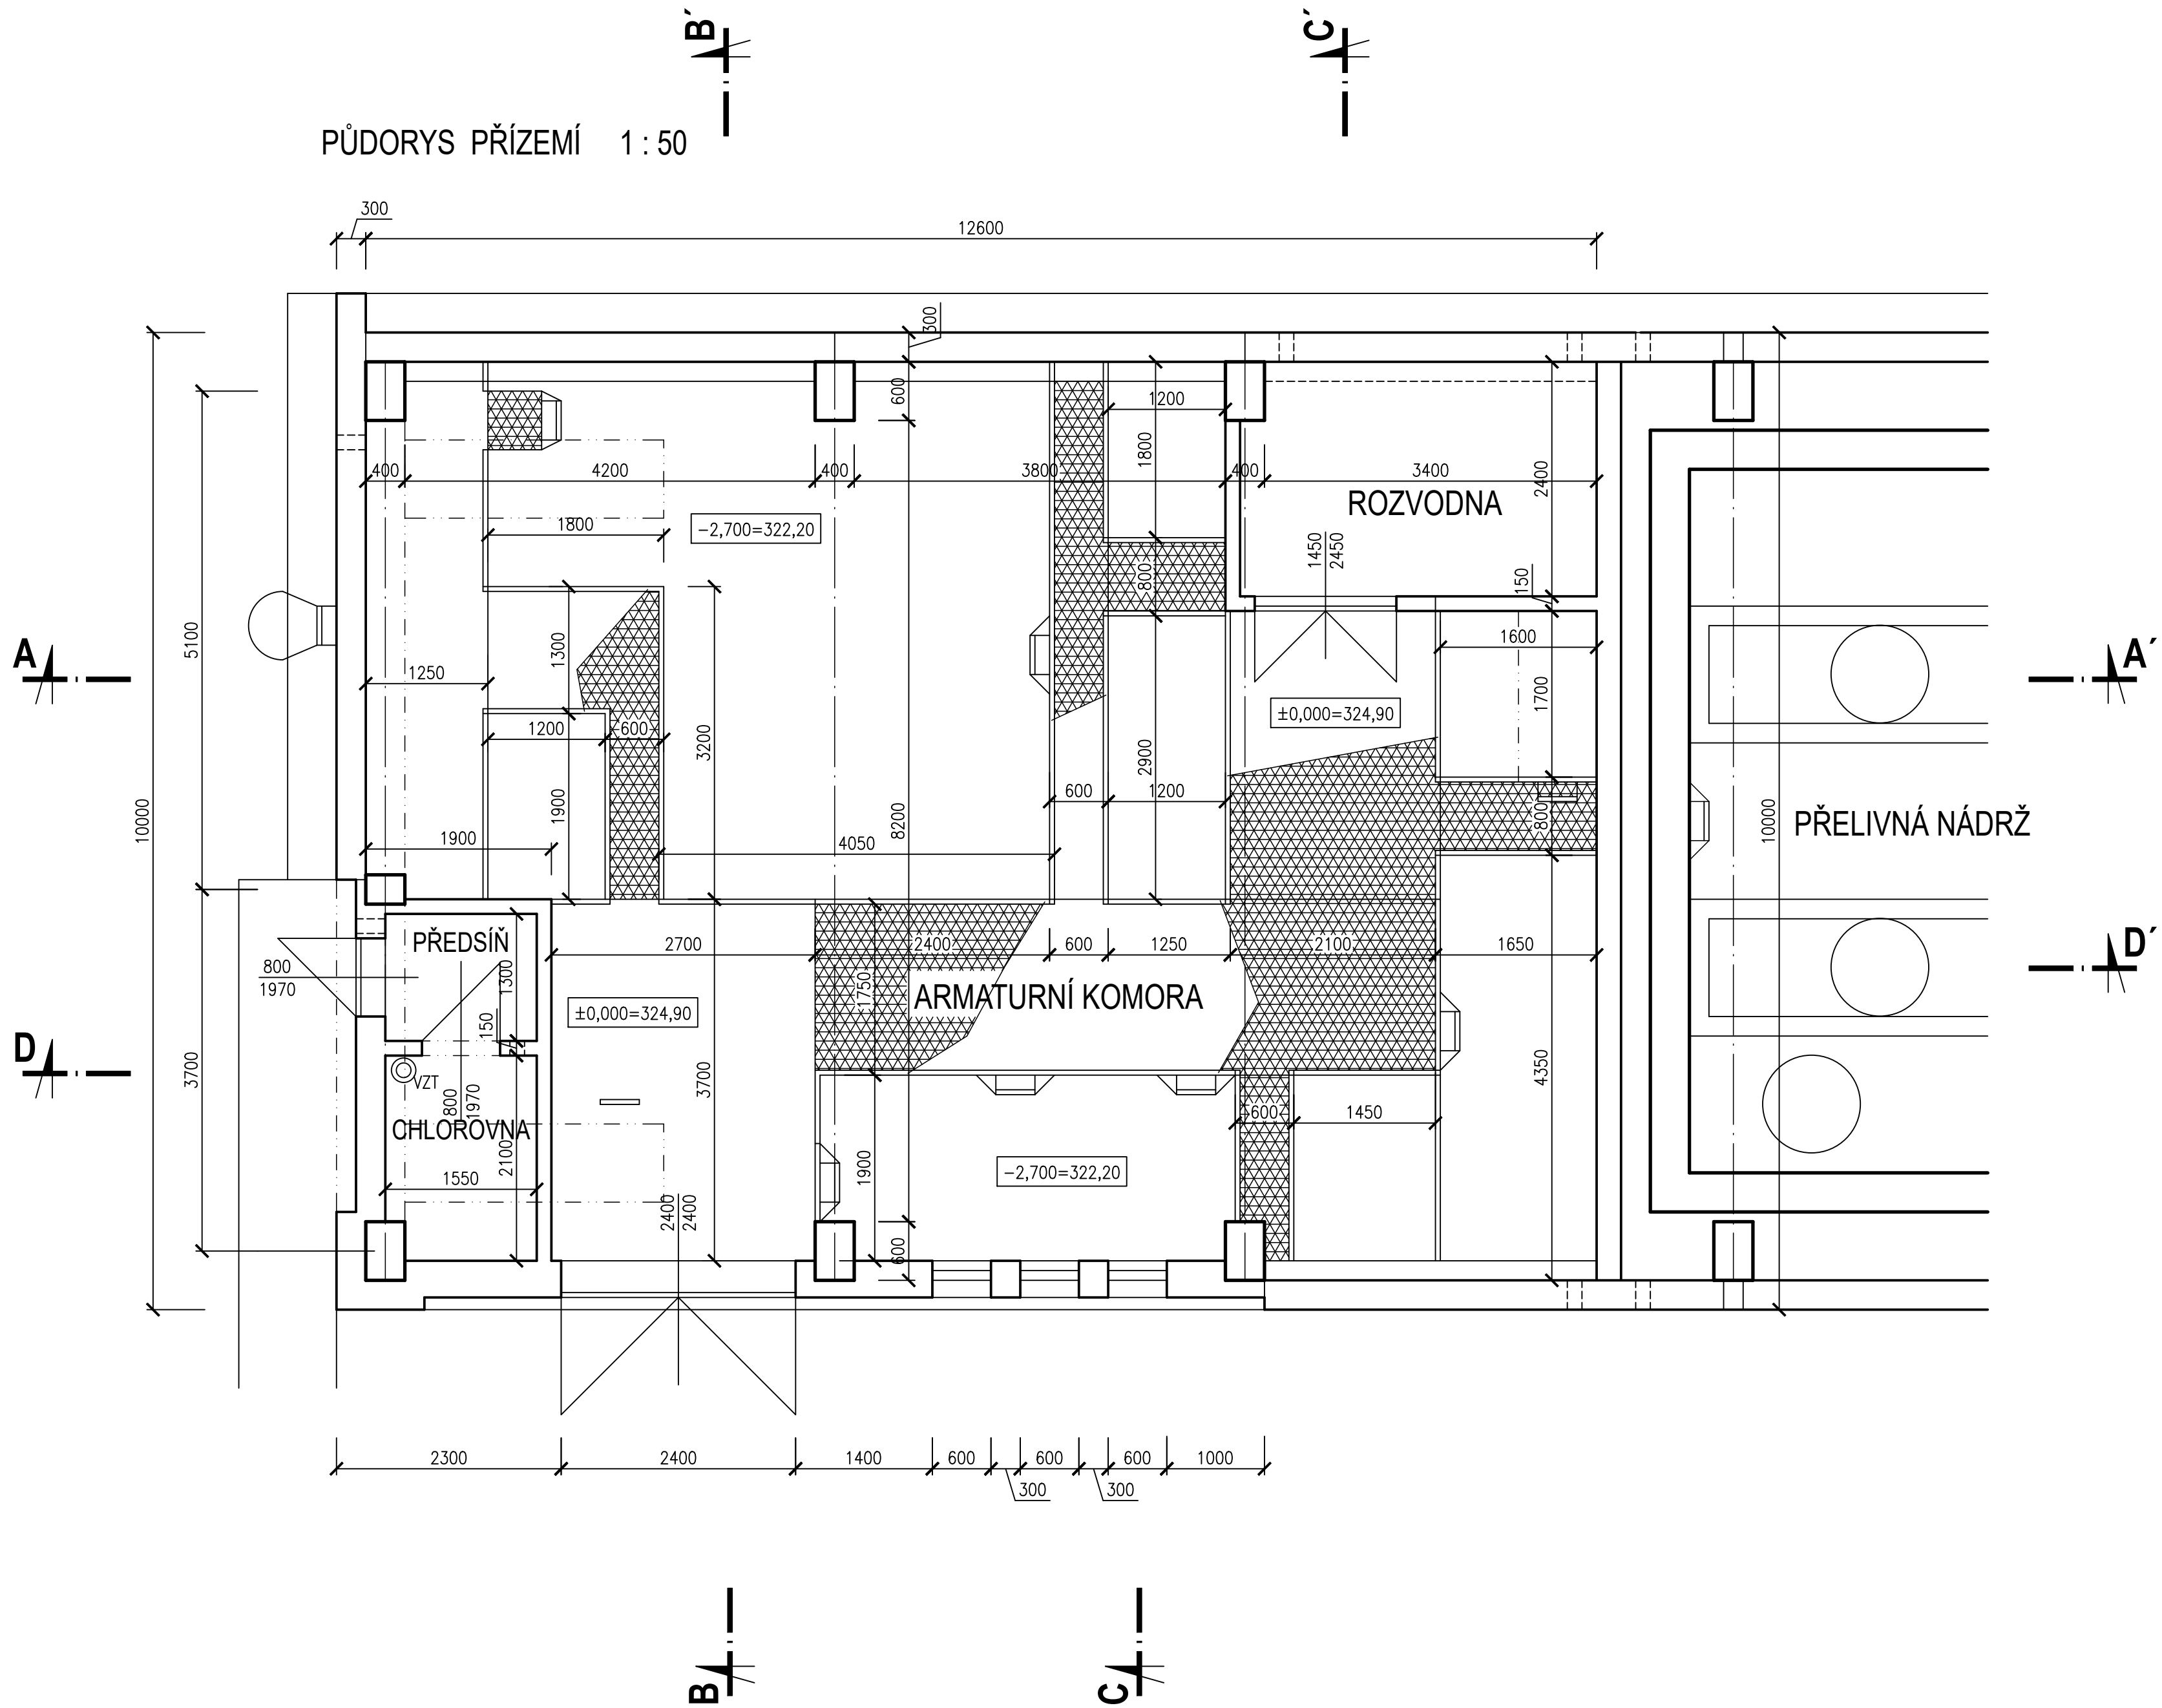

PŮDORYS PŘÍZEMÍ 1:50 - HORNÍ ČÁST

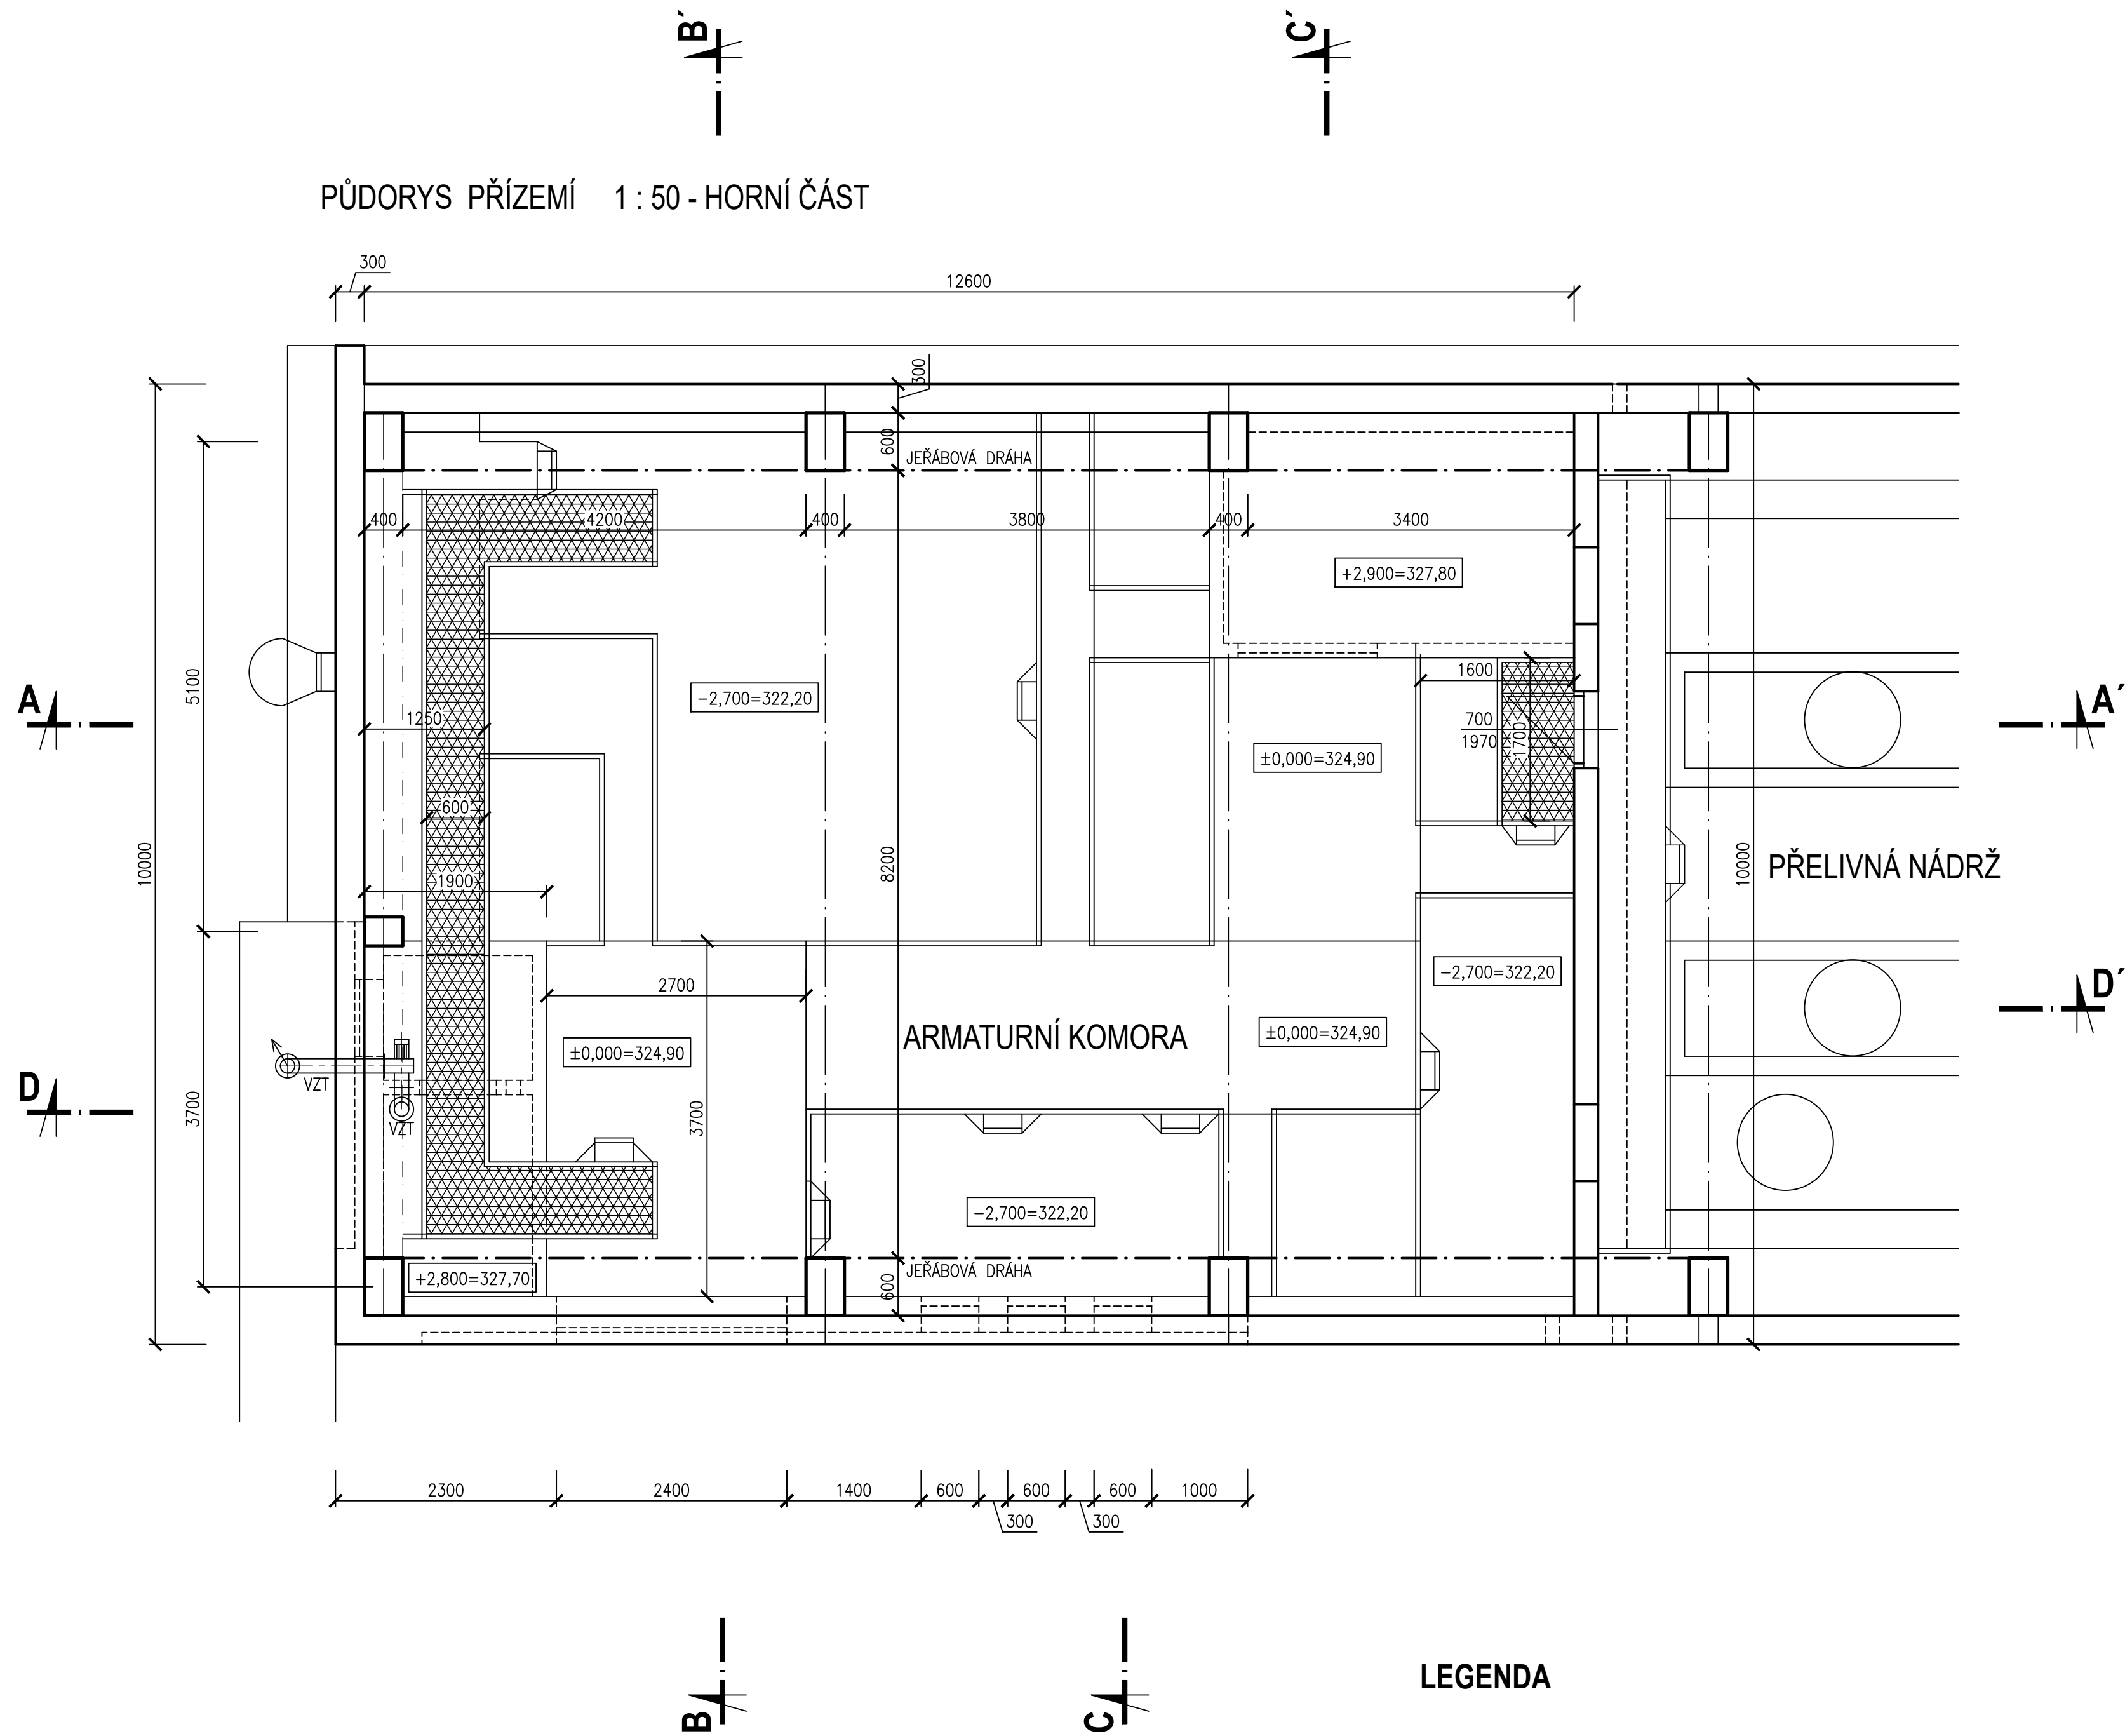

LEGENDA

- STÁVAJÍCÍ ŽB KONSTRUKCE
- STÁVAJÍCÍ ZDĚNÉ KONSTRUKCE
- NOVÉ KONSTRUKCE Z PROSTÉHO BETONU
- NOVÉ KONSTRUKCE ZE ŽB
- NOVÉ KONSTRUKCE ZDĚNÉ
- BOURÁNÍ KONSTRUKCÍ

VÝŠKOVÝ SYSTÉM BpV

HIP: ING. MIROSLAV TOMEK		STAVEBNÍK: Smluvák Ostrava, a.s.		<div>YODING</div> <div>INŽENÝRINGOVÁ A.S.</div>
ZODP. PROJEKTANT: ING. K. HORÁK		MÍSTO (OBEČ): k.č. KRMELÍN		
KRESLIL:		KRAJ: Moravskoslezský		
AKCE: MVE VDJ KRMELÍN				ZAK. ČÍSLO: 13 1249/1
				STUPĚŇ: D.P.S.
				DATUM: 02/2024
				MĚŘÍTKO: VÝKRES ČÍSLO:
PŘÍLOHA: D.1.1 REKONSTRUKCE PŘÍTOKOVÉHO OBJEKTU - STAVEBNÍ ČÁST				
STÁVAJÍCÍ STAV - PŮDORYSY				1:50 D.1.1.2