


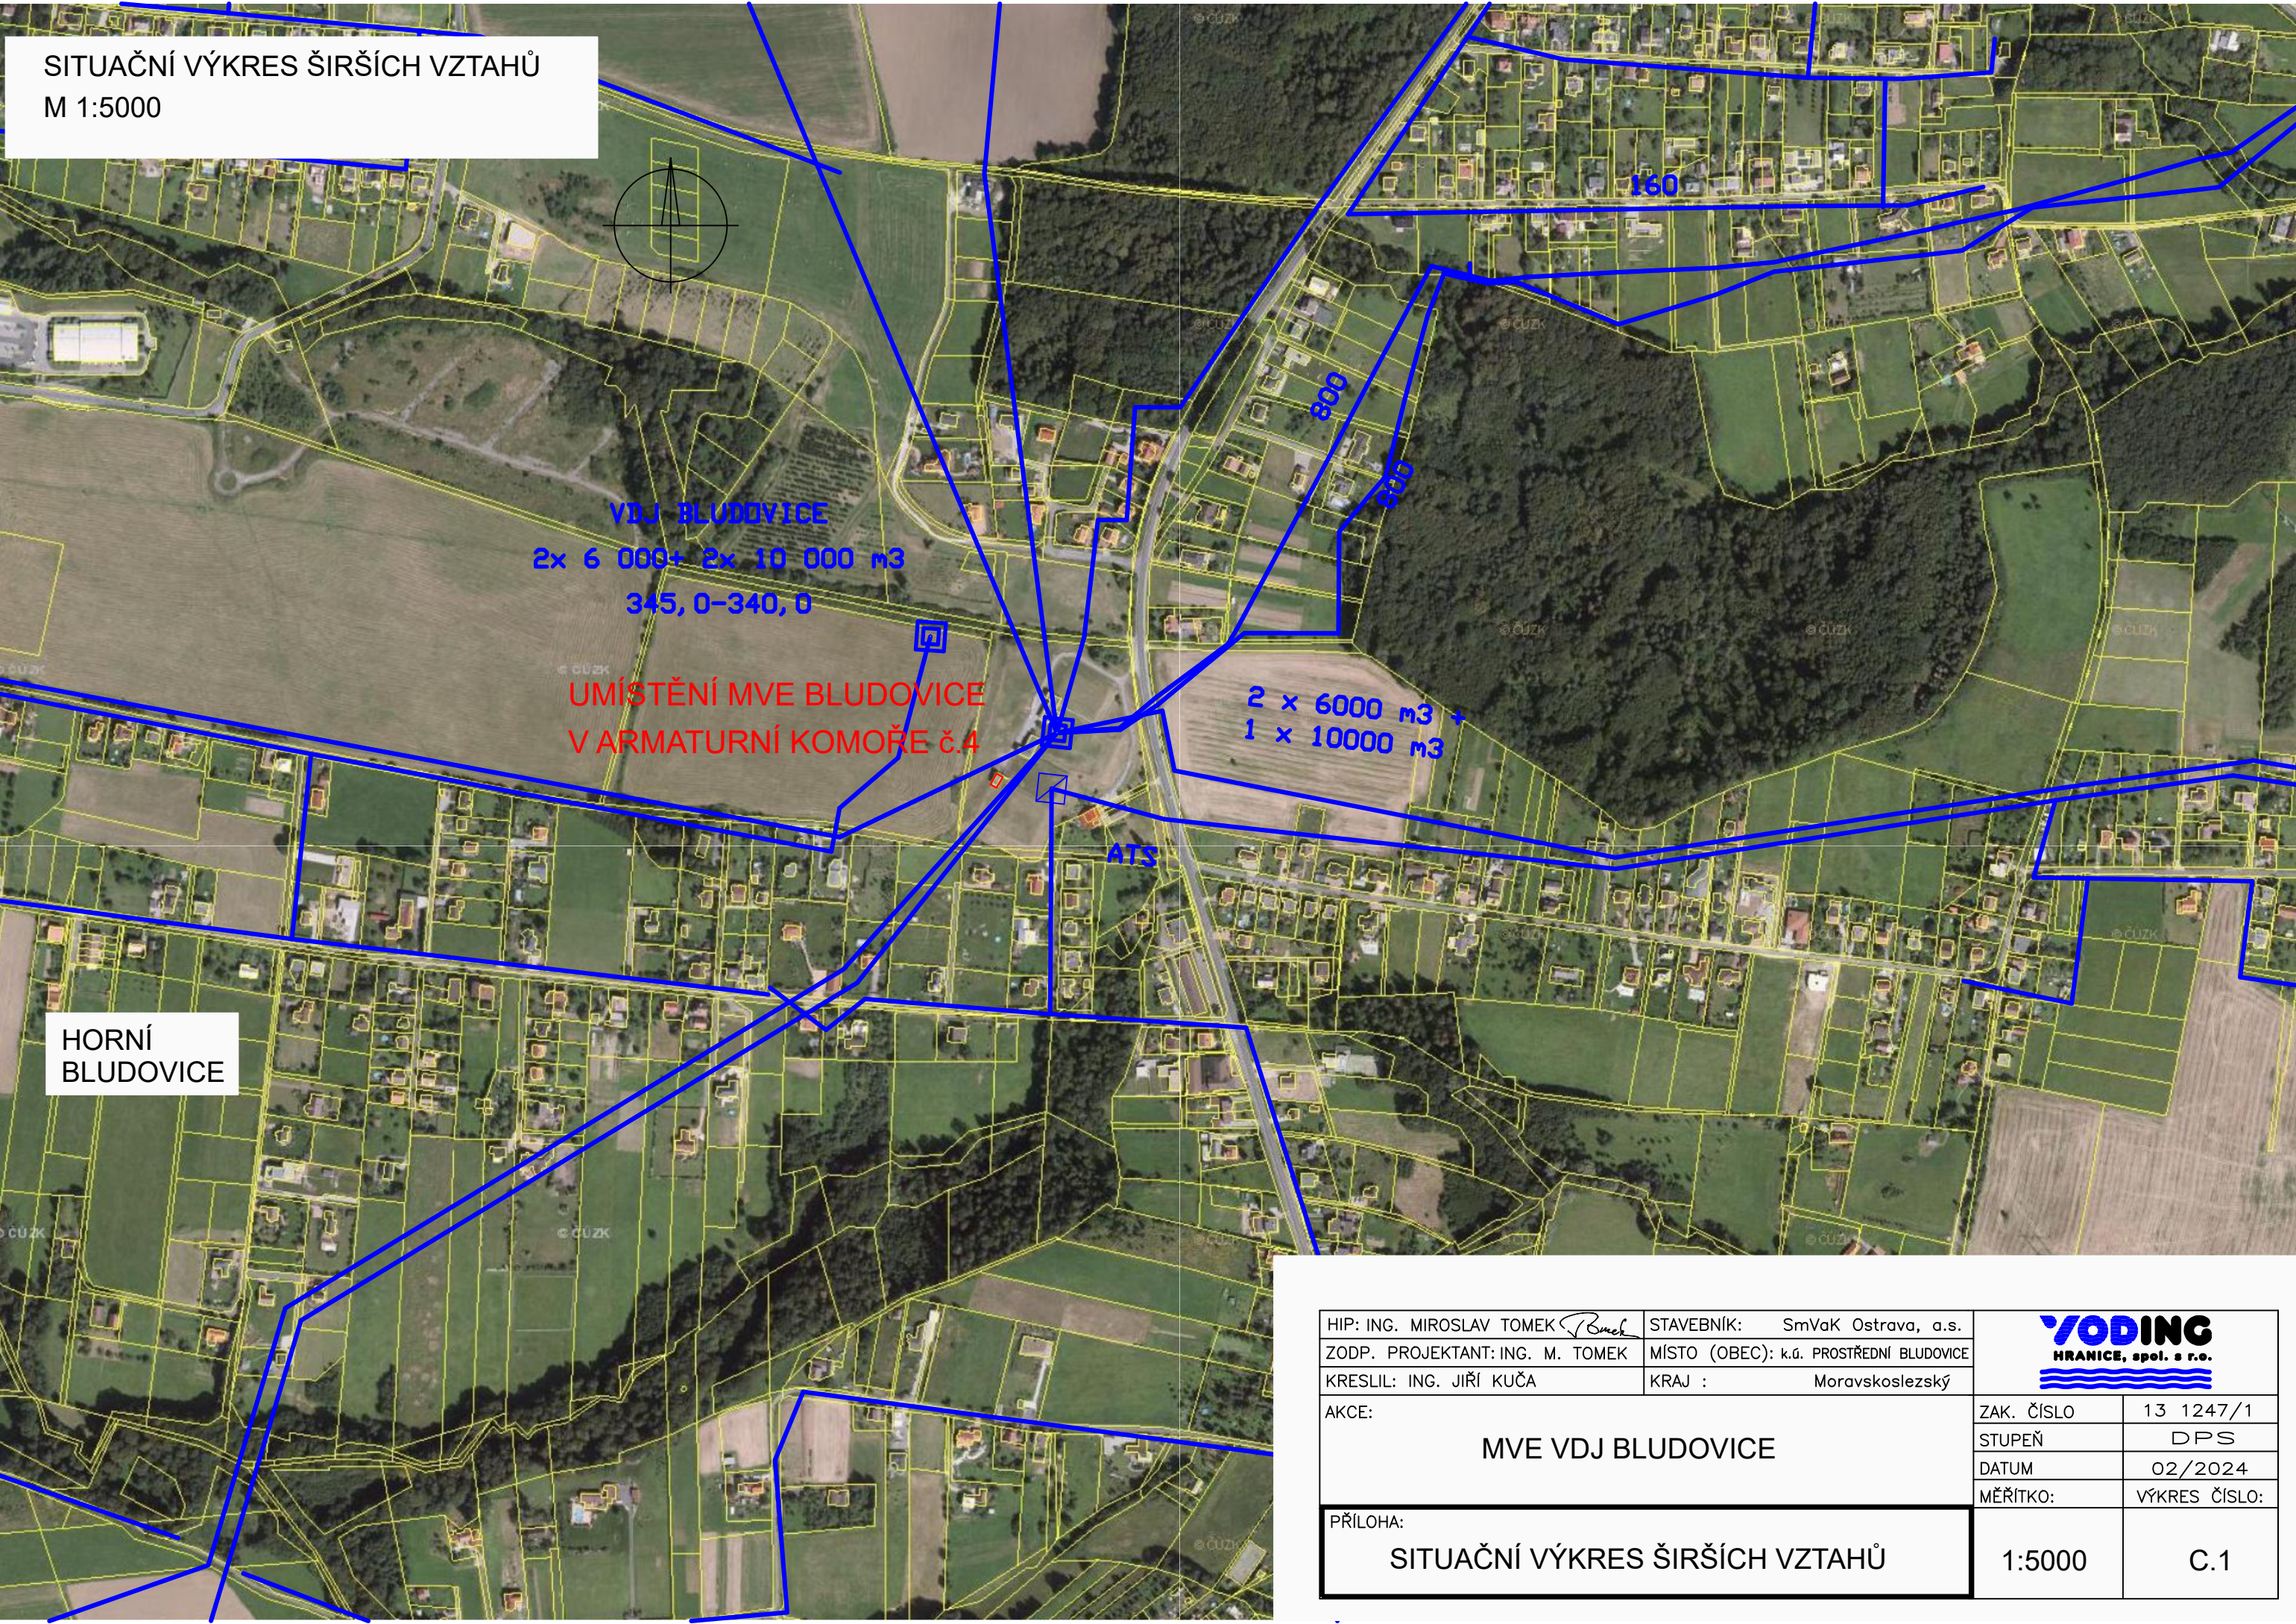

SITUAČNÍ VÝKRES ŠIRŠÍCH VZTAHŮ  
M 1:5000



HIP: ING. MIROSLAV TOMEK 		STAVEBNÍK: SmVaK Ostrava, a.s.					
ZODP. PROJEKTANT: ING. M. TOMEK		MÍSTO (OBEC): k.ú. PROSTŘEDNÍ BLUDOVICE					
KRESLIL: ING. JIŘÍ KUČA		KRAJ : Moravskoslezský					
AKCE:				ZAK. ČÍSLO		13 1247/1	
MVE VDJ BLUDOVICE				STUPEŇ		DPS	
				DATUM		02/2024	
				MĚŘÍTKO:		VÝKRES ČÍSLO:	
PŘÍLOHA:				1:5000		C.1	
SITUAČNÍ VÝKRES ŠIRŠÍCH VZTAHŮ							