



## PŮDORYS SUTERÉNU

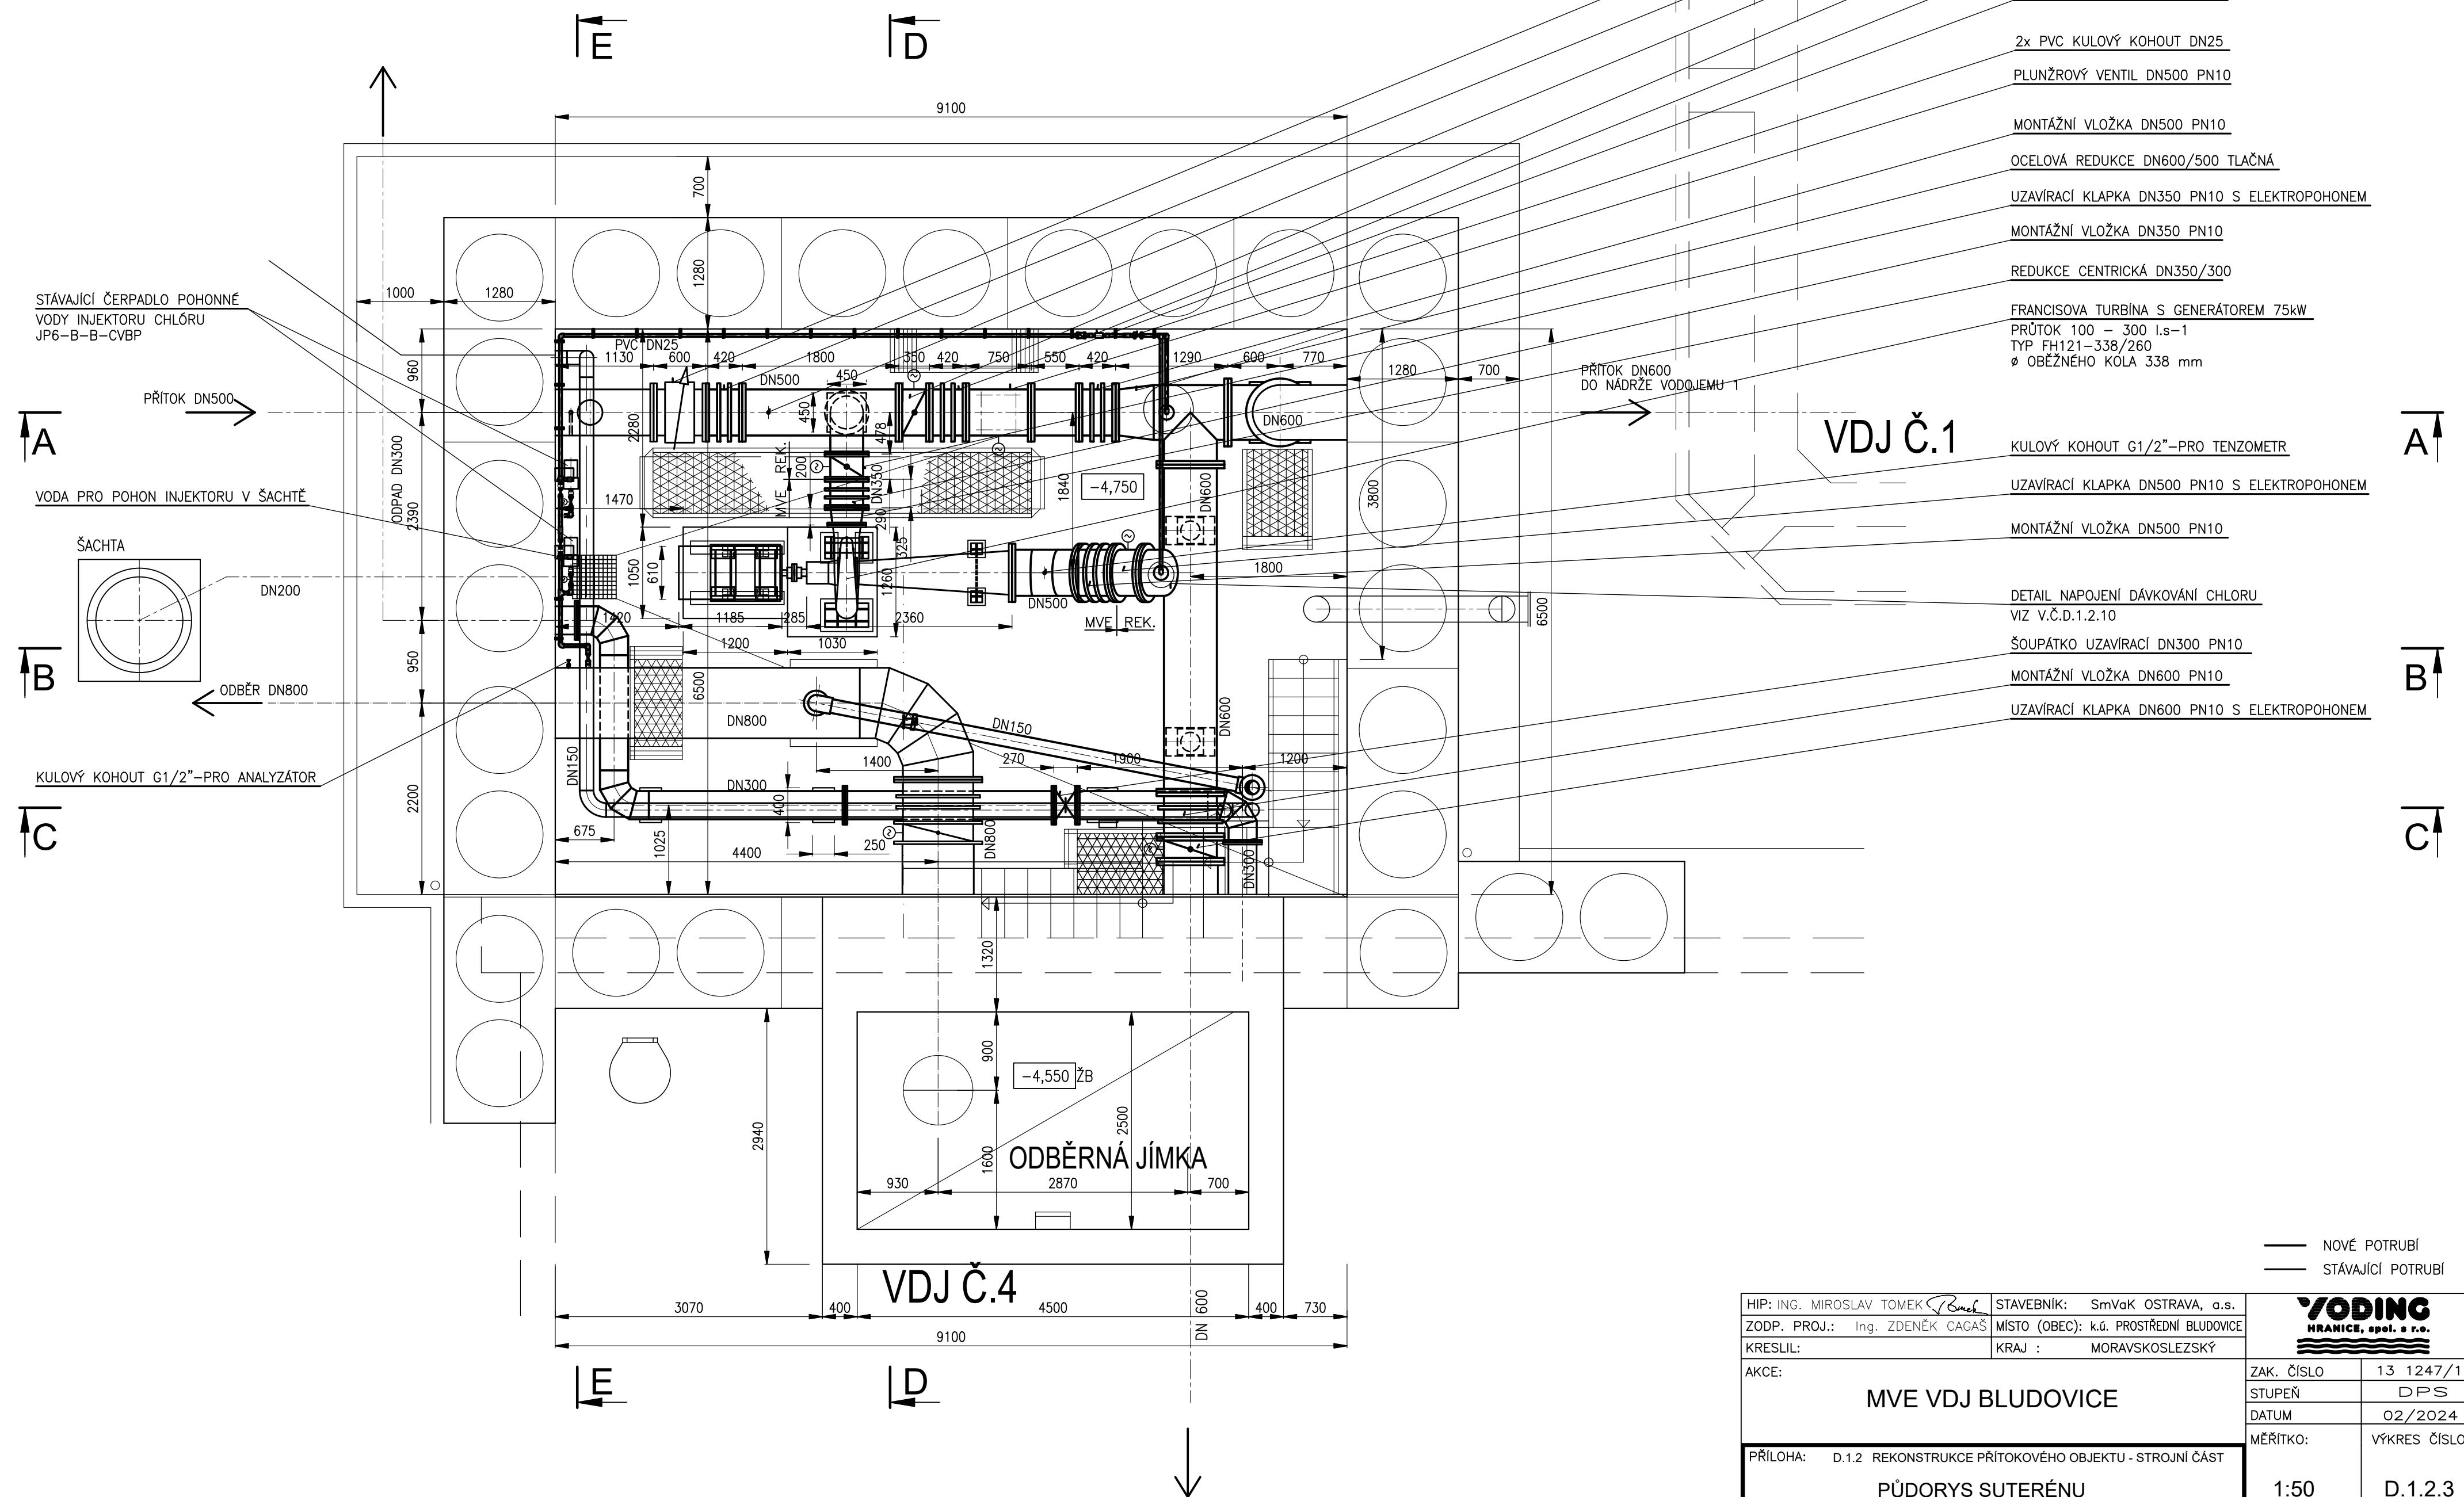

HIP: ING. MIROSLAV TOMEK <i>Buch</i>		STAVEBNÍK: SmVaK OSTRAVA, a.s.		 <b>VODING</b> HRANICE, spol. s r.o. 	
ZODP. PROJ.: Ing. ZDENĚK ČAGÁŠ		MÍSTO (OBEC): k.ú. PROSTŘEDNÍ BLUDOVICE			
KRESLIL:		KRAJ : MORAVSKOSLEZSKÝ			
AKCE:				ZAK. ČÍSLO	13 1247/1
<div style="text-align: center;"> <h1>MVE VDJ BLUDOVICE</h1> </div>				STUPEŇ	DPS
				DATUM	02/2024
				MĚŘÍTKO:	VÝKRES ČÍSLO:
PŘÍLOHA: D.1.2 REKONSTRUKCE PŘÍTOKOVÉHO OBJEKTU - STROJNÍ ČÁST				1:50	D.1.2.3
PŮDORYS SUTERÉNU					