


ŘEZ C - C

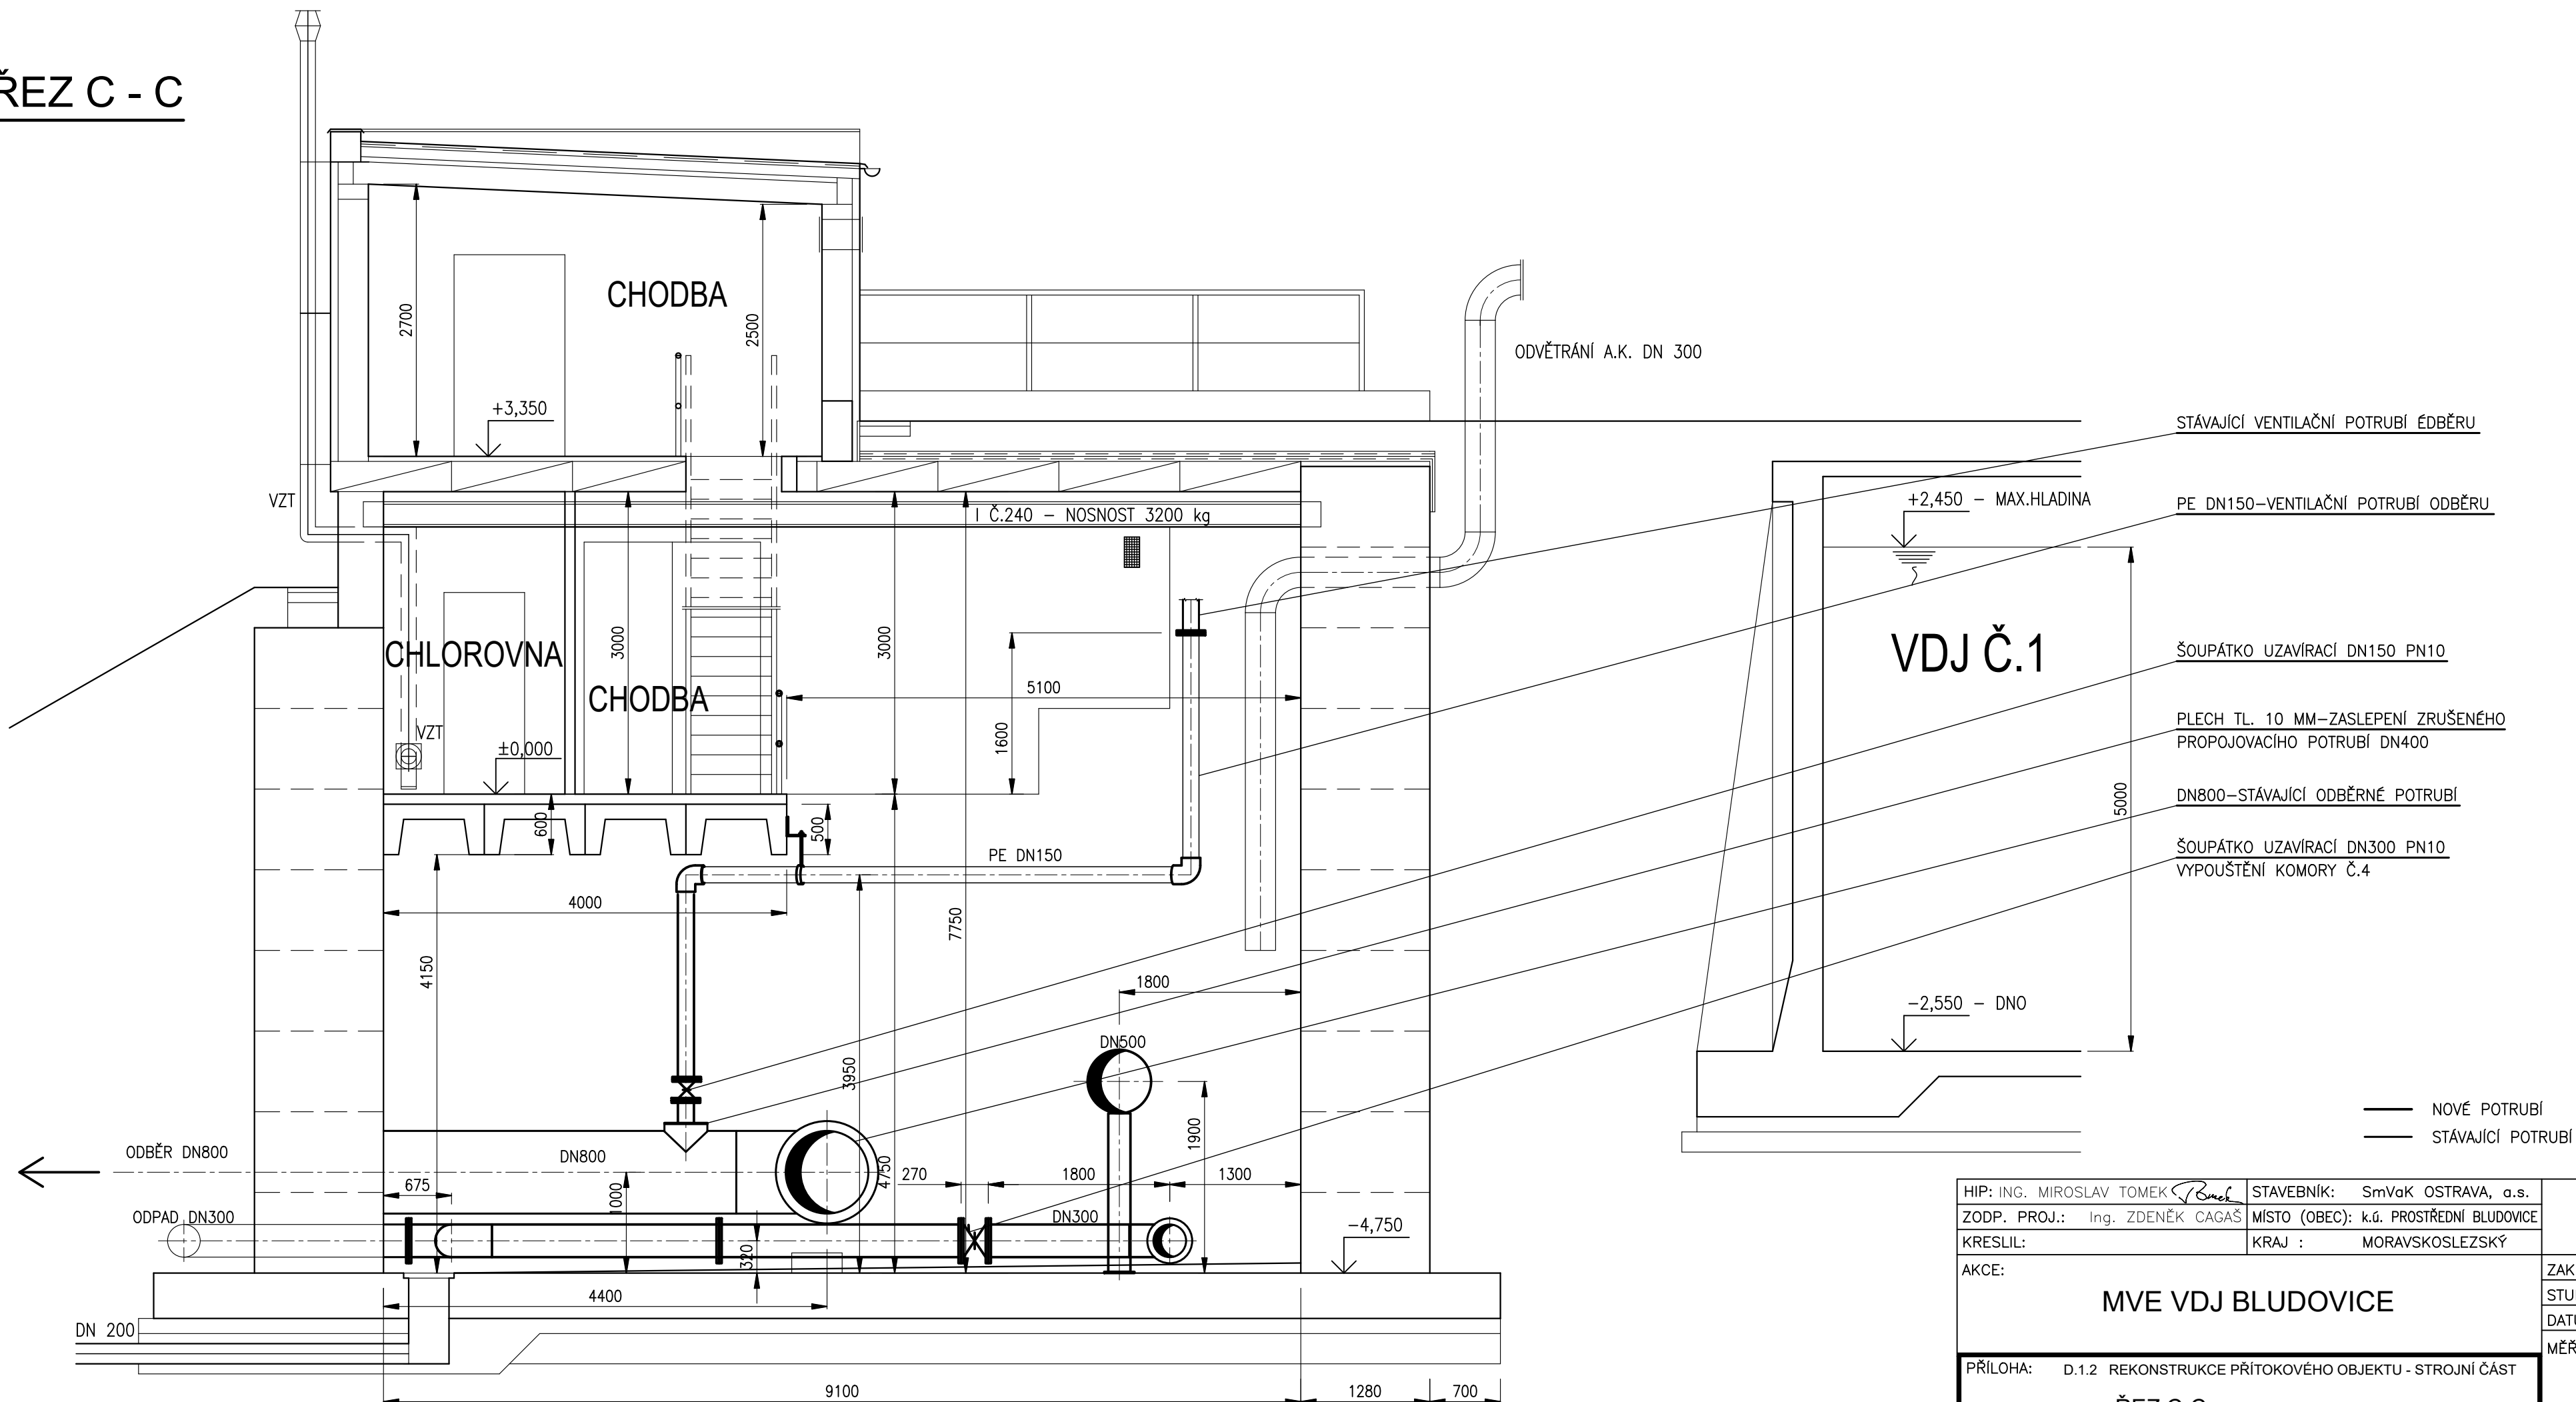

HIP: ING. MIROSLAV TOMEK <i>Buch</i>		STAVEBNÍK: SmVaK OSTRAVA, a.s.			
ZODP. PROJ.: Ing. ZDENĚK ČAGAS		MÍSTO (OBEC): k.ú. PROSTŘEDNÍ BLUDOVICE			
KRESLIL:		KRAJ : MORAVSKOSLEZSKÝ			
AKCE: <div style="text-align: center; font-size: 24px; font-weight: bold;">MVE VDJ BLUDOVICE</div>				ZAK. ČÍSLO	13 1247/1
				STUPEŇ	DPS
				DATUM	02/2024
				MĚŘÍTKO:	VÝKRES ČÍSLO:
					D.1.2.6
PŘÍLOHA: D.1.2 REKONSTRUKCE PŘÍTOKOVÉHO OBJEKTU - STROJNÍ ČÁST <div style="text-align: center; font-size: 24px; font-weight: bold;">ŘEZ C-C</div>					