


PŮDORYS OCELOVÉ KONSTRUKCE NAD 1.NP 1:20

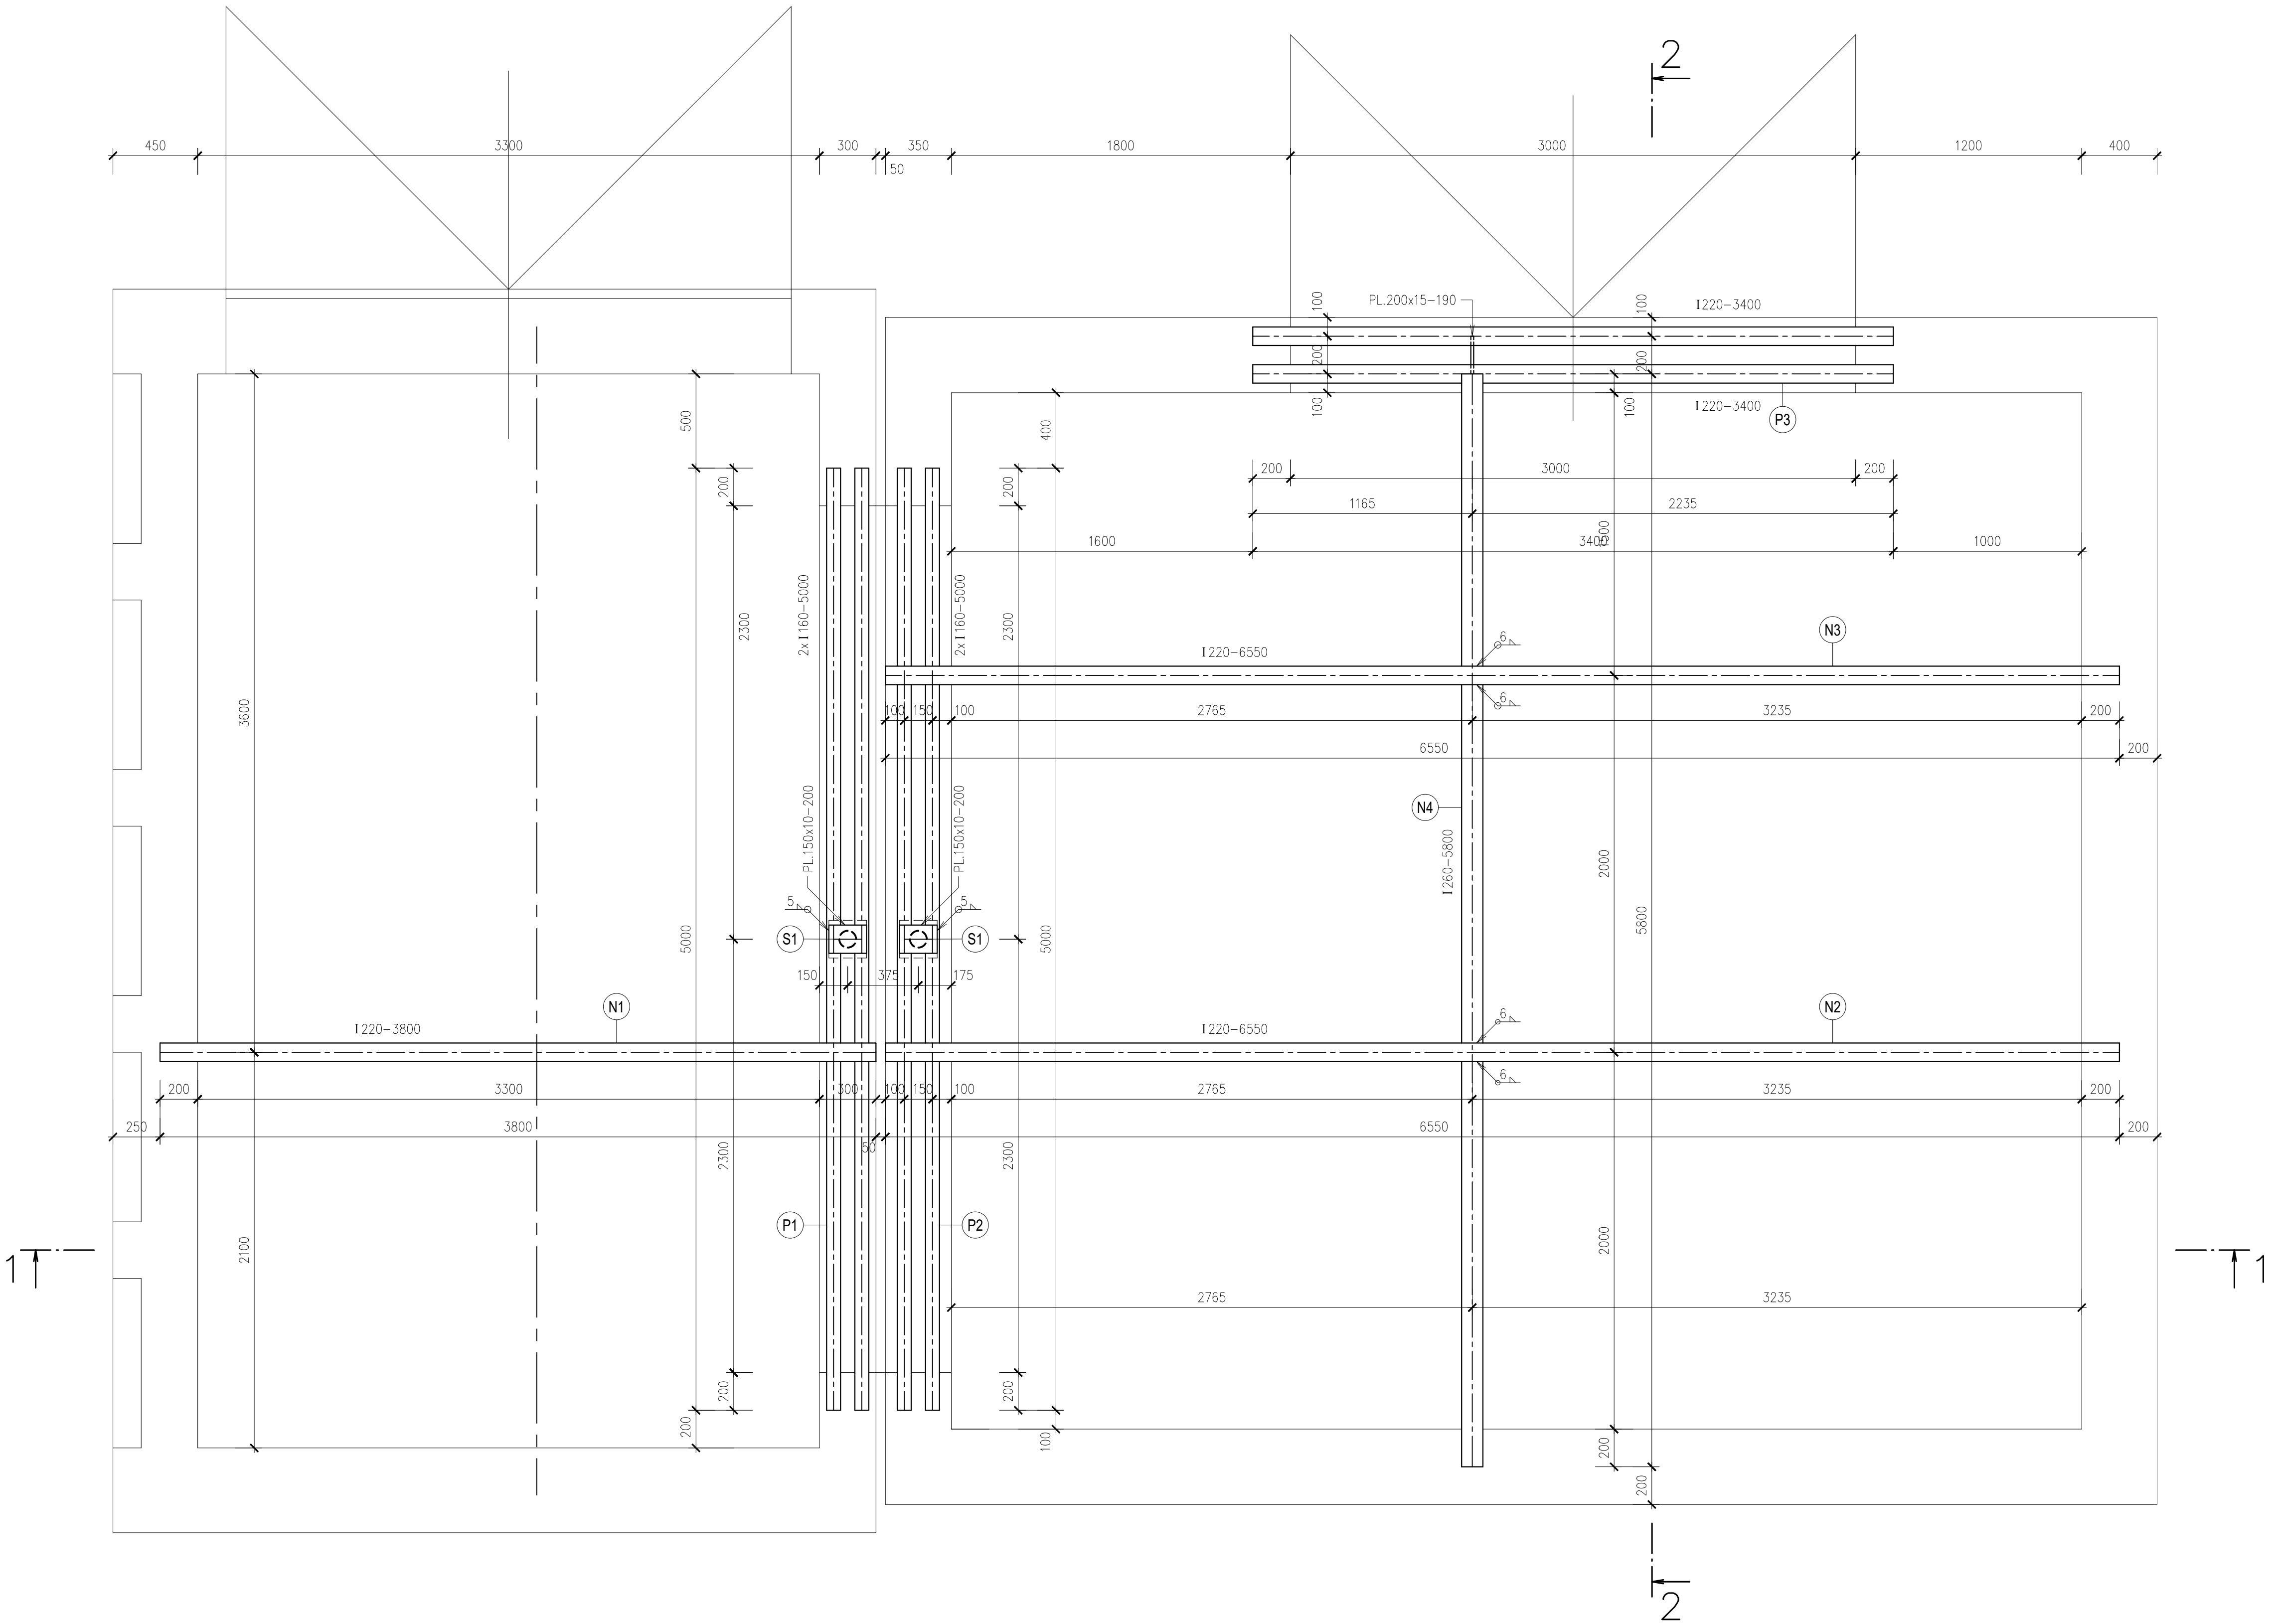

POZNÁMKA

VÝKRES SLOUŽÍ POUZE JAKO PODKLAD PRO ZHOTOVENÍ VÝROBNÍ DOKUMENTACE OCELOVÉ KONSTRUKCE. VÝROBNÍ DOKUMENTACI ZPRACOVANOU DODAVATELEM OCELOVÉ KONSTRUKCE MUSÍ ODSOUHLASIT ZHOTOVITEL PROJEKTOVÉ DOKUMENTACE!

JEDNOTLIVÉ PROFILY NOSNÍKŮ A PŘEKLADŮ MUSÍ BÝT VE ZDIVU ULOŽENY MIN. 200 mm. ÚLOŽNÉ KAPSY MUSÍ MÍT HLoubKU ALESPŮN 250 mm, OCELOVÉ PROFILY SE V KAPSÁCH ULOŽÍ NA ROZNAŠECÍ PLECHY Z OCELI S355J2+N TLOUŠTKY MIN. 10 mm PODLITÉ CEMENTOVOU MALTOU TL. MIN. 25 mm. ROZMĚRY ROZNAŠECÍCH BUDOU ODPOVÍDAT PŮDORYSNÝM ROZMĚRŮM VYBOURANÝCH KAPES, T.J. DÉLKA MIN. 250 mm A ŠÍŘKA 200 mm U NOSNÍKŮ POJEZDOVÝCH DRAH KLDKOSTROJŮ NEBO 300 AŽ 400 mm (PODLE TLOUŠTKY STĚNY) U PŘEKLADŮ.

PŘED ZAHÁJENÍM BOURACÍCH PRACÍ (OSAZOVÁNÍM PŘEKLADŮ P1 A SLOUPŮ S1) MUSÍ PROJEKTANT PŘEVZÍT KONSTRUKCI PROVIZORNÍHO PODEPŘENÍ!

OCELOVÉ PRVKY MUSÍ BÝT PO PŘEDCHOZÍM MECHANICKÉM OČIŠTĚNÍ POVRCHU TRYSKÁNÍM PODLE NORMY ČSN ISO 12944, ČÁST 4 NA STUPEŇ Sa 2 1/2 PROTI KOROZI OŠETŘENY VHDNÝMI NÁTĚRY – NAPŘ. ZÁKLADNÍ NÁTĚR SIKACOR ZINC R tl. 40 um + PODKLADNÍ NÁTĚR SIKACOR EG1 tl. 80 um + KRYCÍ NÁTĚR SIKAPOXICOLOR PLUS tl. 80 um.

PROJEKTANT NEVYKLUCUJE MOŽNOST POUŽITÍ NÁTĚRŮ OD JINÝCH VÝROBCŮ PŘI DOODŘENÍ MIN. STEJNÝCH KVALITATIVNÍCH VLASTNOSTÍ.

OCELOVÉ KONSTRUKCE A JEJICH PŘÍSLUŠENSTVÍ MUSÍ BÝT UZEMNĚNÝ PODLE ČSN EN 62305. DALŠÍ PODROBNOSTI K PROVÁDĚNÍ JSOU UVEDENY VE STATICKÉM POSOUZENÍ.

OCEL: S355J2, S355J2+N, S235JR, S235JRH
TŘÍDA PROVEDENÍ: EXC2 podle ČSN EN 1090-2+A1

±0.000 = 366.95

VÝŠKOVÝ SYSTÉM: BALT P.V.

ZODP. PROJEKTANT: ING. DALIBOR ŘEDINA	ZAKÁZKA ČÍSLO:	ing. DALIBOR ŘEDINA
VYPRACOVAL: ING. DALIBOR ŘEDINA	ARCHIVNÍ ČÍSLO:	projektová činnost ve výstavbě Ispická 1341 753 01 hranice ICO 65148860 tel. 581 607 121 mobil 736 689 362
KRESLIL: ING. DALIBOR ŘEDINA	DATUM: BŘEZEN 2018	

HIP: ING. MIROSLAV TOMEK	STAVEBNÍK: SmVaK Ostrava, a.s.	YODING HRANICE, spol. s r.o.
ZODP. PROJEKTANT: ING. ŘEDINA	MÍSTO (OBEC): k.ú. BRUZOVICE	
KRESLIL:	KRAJ : Moravskoslezský	
AKCE:	MVE PK BRUZOVICE	ZAK. ČÍSLO 13 1248/1 STUPEŇ DPS DATUM 02/2024 MĚŘÍTKO: VÝKRES ČÍSLO:
PŘÍLOHA: D.1.14 REKONSTRUKCE PŘÍTOKOVÉHO OBJEKTU - KONSTRUKČNÍ ČÁST		
OCEL. KONSTRUKCE NAD 1.NP-PŮDORYS		1:20 D.1.1.14.13