


CELKOVÝ VÝPIS VÝZTUŽE

OZN. PRVKU	Č.	Ø	DĚLKA v m	POČET KUSŮ CELK.	DĚLKA CELKEM m					SÍTĚ KARI m2 OKA 10x10 cm	
					10505						
NABETONOVÁNÍ STĚN ARMAT. ŠACHTY					ØR6	ØR8	ØR10	ØR12	ØR14	5.0/5.0	
	1	R12	1.30	292				379.60			
	2	R12	1.90	146				277.40			
	3	R14	3.40	46					156.40		
	4	R14	5.40	44					237.60		
	5	R14	3.60	24					86.40		
	6	R14	3.70	22					81.40		
	7	R14	2.50	2					5.00		
	8	R14	3.05	24					73.20		
	9	R14	3.10	22					68.20		
	CELKEM		m (m2)						657.00	708.20	
			kg/m (kg/m2)		0.222	0.395	0.617	0.888	1.208	3.082	
		kg						583.42	855.51		
		kg					1438.93				

VRTY Ø16 MM CELKEM 292 KS
TMEL HILTI HIT-RE 500-SD CELKEM 292 KS

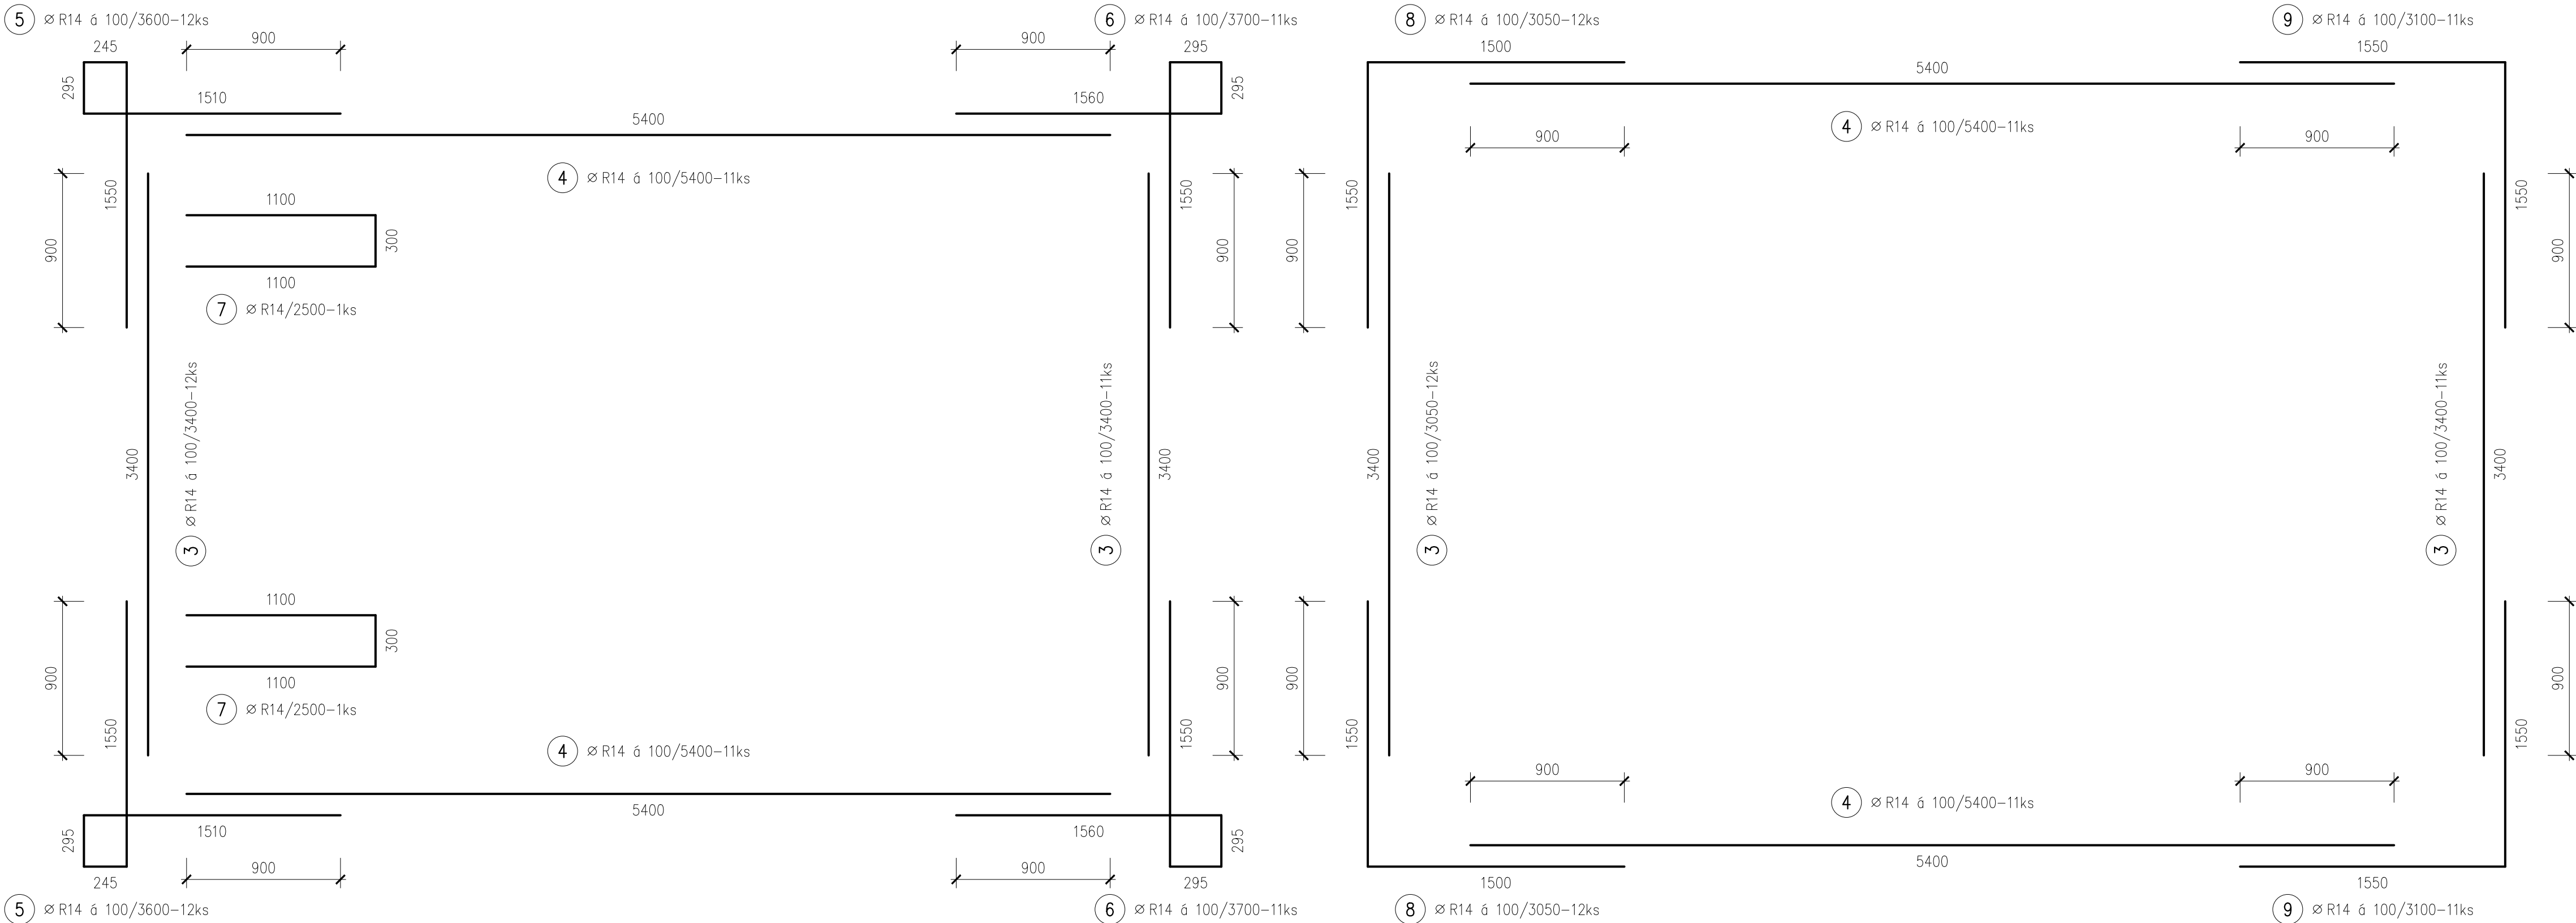

POZNÁMKA

PRACOVNÍ SPÁRA MEZI PŮVODNÍM A NOVÝM BETONEM BUDE OTŘYSKÁNA VYSOKOTLAKÝM VODNÍM PAPRSKEM TAK, ABY ODTRHOVÁ PEVNOST BETONU ČINILA MIN. 1.50 MPa.
TĚSNĚNÍ PRACOVNÍ SPÁRY MEZI PŮVODNÍM A NOVÝM BETONEM ZAJIŠŤUJE BOBTNÁVÁ BENTONITOVÁ PÁSKA ODOLNÁ DO TLAKU VODY 10 m (NAPŘ. WATERSTOP RX101).
VÝZTUŽ KONSTRUKCE PŘED ZAHÁJENÍM BETONÁŽE PŘEVEZME ZPRACOVATEL PROJEKTOVÉ DOKUMENTACE.

V MÍSTECH ULOŽENÍ OCELOVÝCH NOSNÍKŮ BUDOU PRUTY Č.4 AŽ Č.7. PŘERUŠENY A PŘIVÁŘENY K JEJICH BOČNÍM VÝZTUHÁM OBOUSTRANNÝMI NOSNÝMI KOUTOVÝMI SVARY ÚČINNÉ TLOUŠŤKY 5 mm DÉLKY MIN. 50 mm. POLOHU SVISLÝCH KOTEVNÍCH TRNŮ LZE UPRAVIT TAK, ABY NEKOLIDOVALY S PŘÍRUBAMI STROPNÍCH NOSNÍKŮ.
POŽADOVANÉ KRYTÍ VÝZTUŽE BETONEM NUTNO ZABEZPEČIT DISTANČNÍMI PRVKY Z VLÁKNOBETONU.

DALŠÍ PODROBNOSTI K PROVÁDĚNÍ JSOU UVEDENY VE STATICKÉM POSOUZENÍ.

OCEL: 10505(R)
BETON (NOVÝ): C 25/30-XC2-Dmax16-S3 (MAX. PRŮSAK 50 mm PODLE ČSN EN 12 390-8)

NAVRŽENO PODLE EN 1992-1-1 A 1992-3

±0.000 = 366.95

VÝŠKOVÝ SYSTÉM: BALT P.V.

ZODP. PROJEKTANT: ING. DALIBOR ŘEDINA	ZAKÁZKA ČÍSLO:	ing. DALIBOR ŘEDINA projektová činnost ve výstavbě Teplická 1341 753 01 Hranice IČO 65148860 tel. 581 607 121 mobil 736 689 362
VYPRACOVAL: ING. DALIBOR ŘEDINA	ARCHIVNÍ ČÍSLO:	
KRESLIL: ING. DALIBOR ŘEDINA	DATUM: BŘEZEN 2018	

HIP: ING. MIROSLAV TOMEK <i>Reda</i>		STAVEBNÍK: SmVaK Ostrava, a.s.		
ZODP. PROJEKTANT: ING. ŘEDINA		MÍSTO (OBEC): k.ú. BRUZOVICE		
KRESLIL:		KRAJ : Moravskoslezský		
AKCE:		MVE PK BRUZOVICE		
PŘÍLOHA: D.1.1.14 REKONSTRUKCE PŘÍTOKOVÉHO OBJEKTU - KONSTRUKČNÍ ČÁST				
VÝZTUŽ NABETONÁVKY STĚN ŠACHTY-PŮDORYS				
1:25		D.1.1.14.2		