


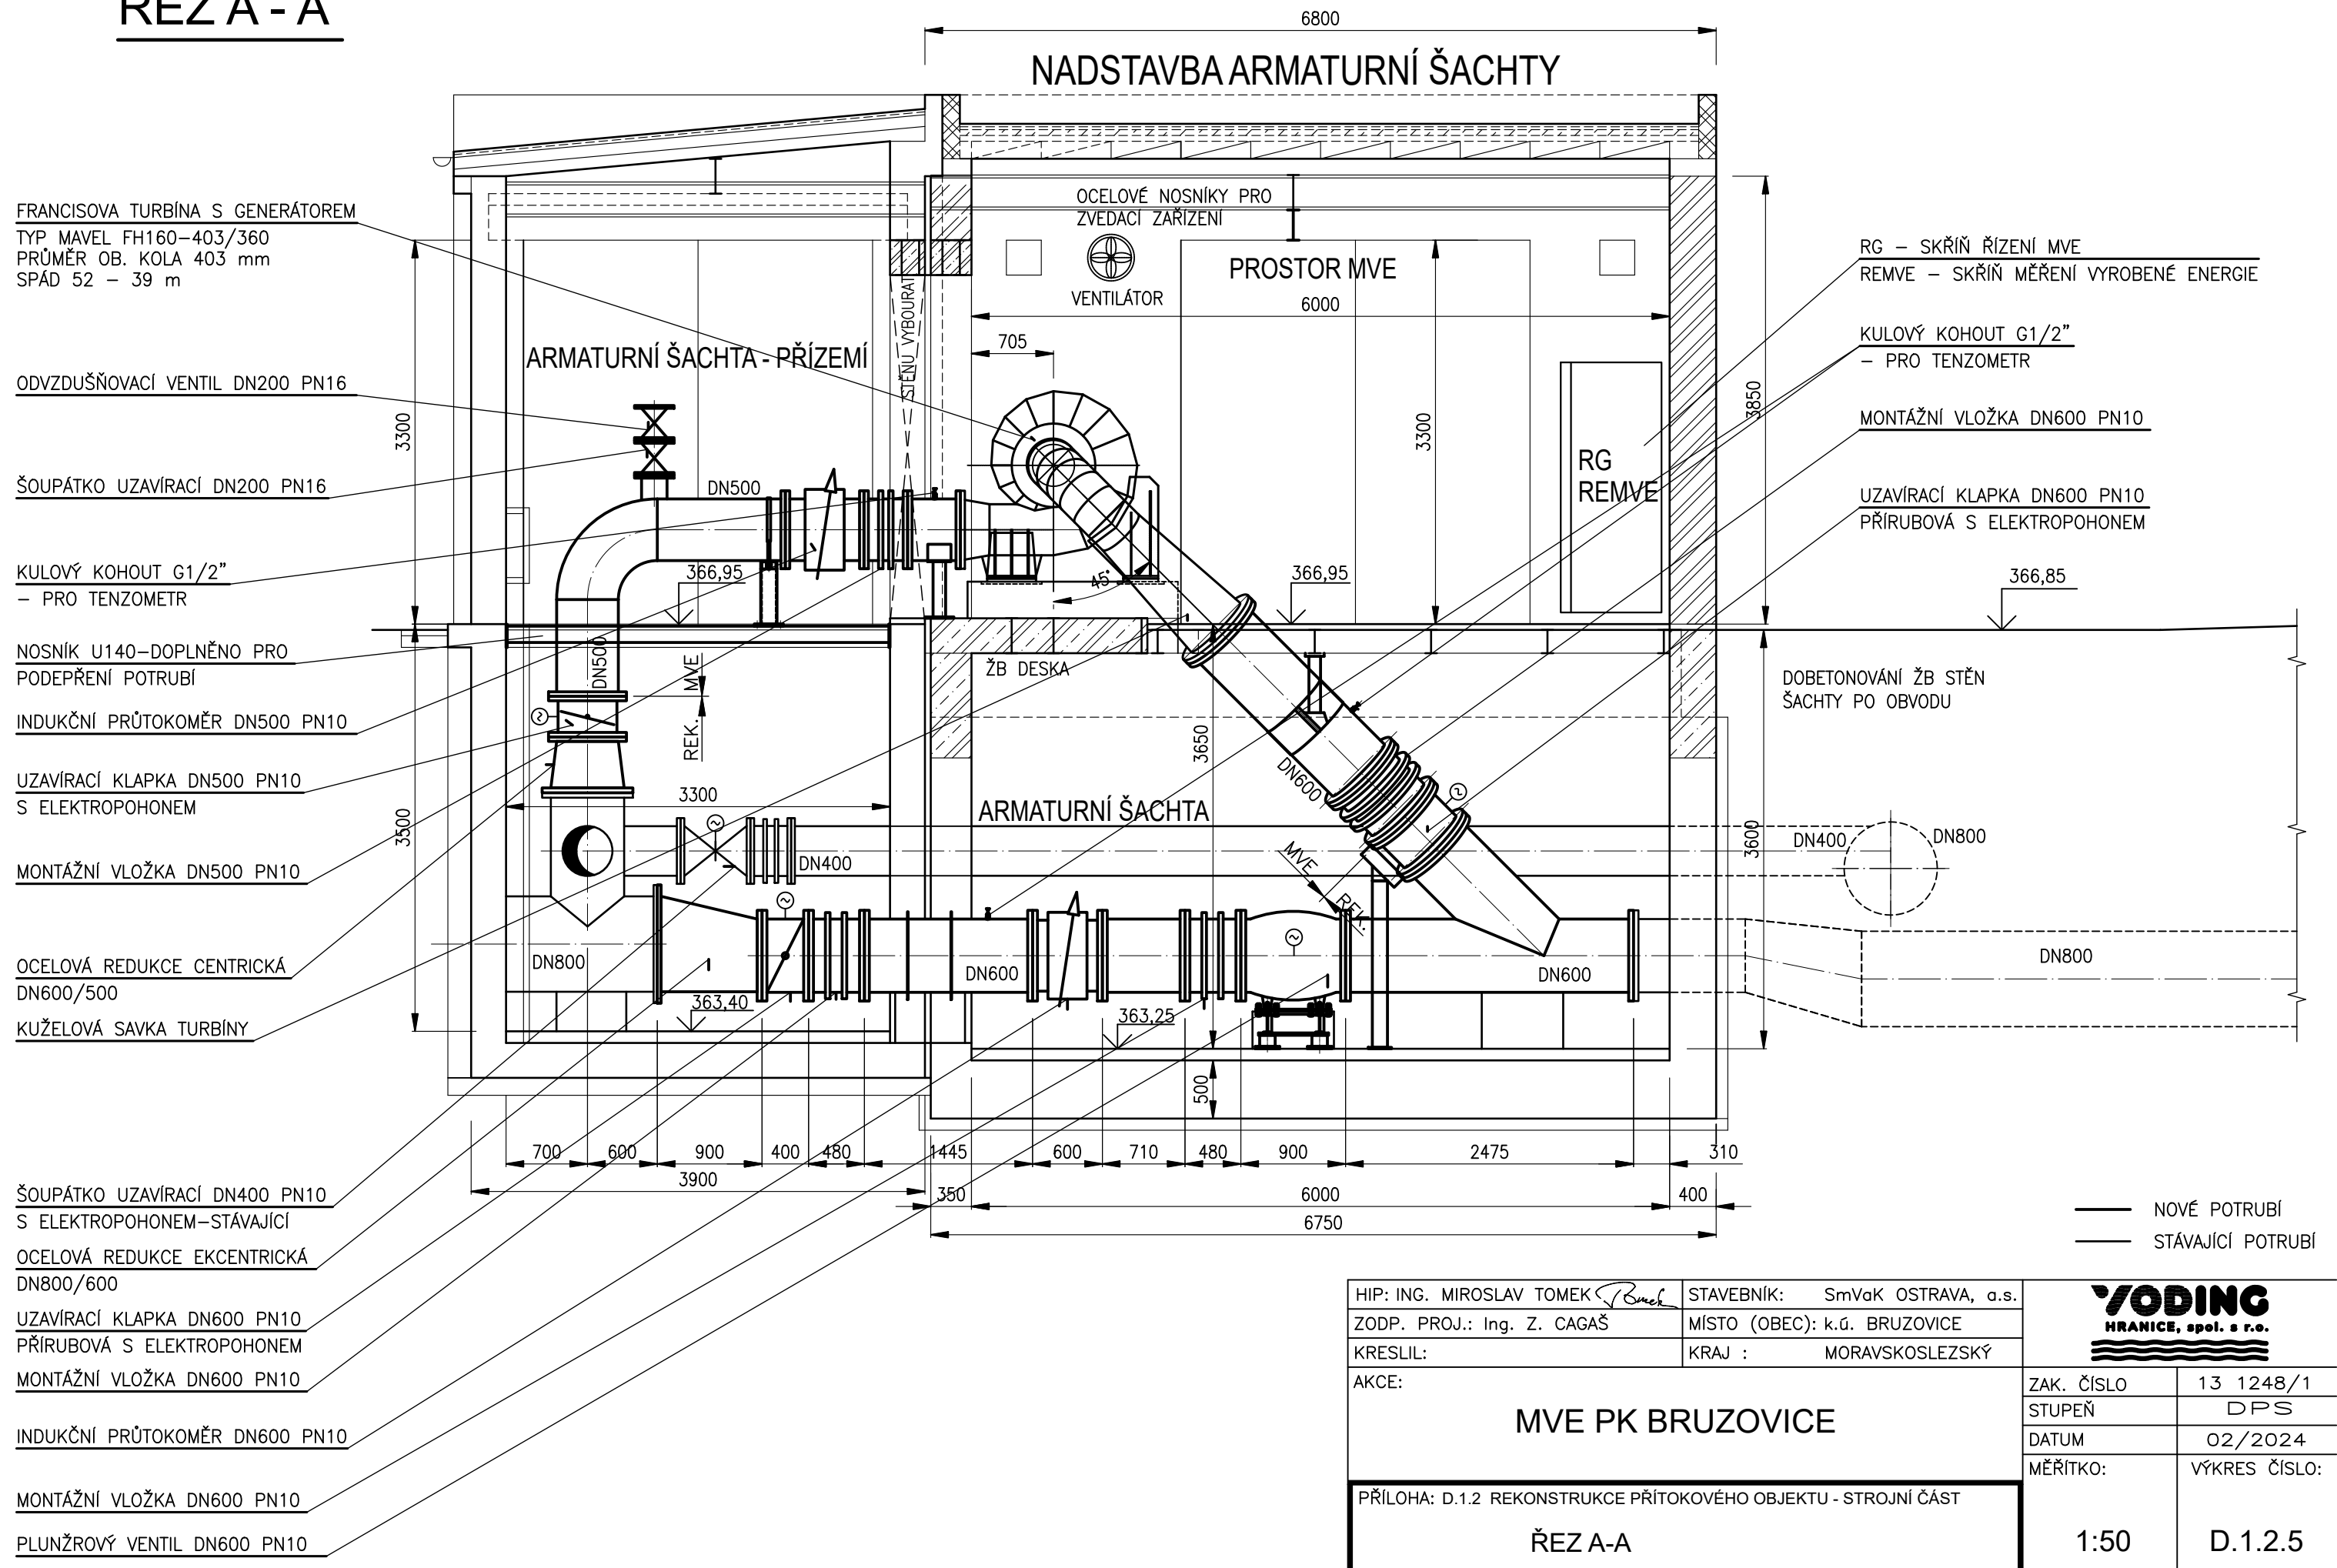

ŘEZ A - A



HIP: ING. MIROSLAV TOMEK 		STAVEBNÍK: SmVaK OSTRAVA, a.s.					
ZODP. PROJ.: Ing. Z. CAGÁŠ		MÍSTO (OBEC): k.ú. BRUZOVICE					
KRESLIL:		KRAJ : MORAVSKOSLEZSKÝ					
AKCE:							
<div><div>MVE PK BRUZOVICE</div><div><div>PŘÍLOHA: D.1.2 REKONSTRUKCE PŘÍTOKOVÉHO OBJEKTU - STROJNÍ ČÁST</div><div>ŘEZ A-A</div></div></div>						ZAK. ČÍSLO	13 1248/1
						STUPEŇ	DPS
						DATUM	02/2024
						MĚŘÍTKO:	VÝKRES ČÍSLO:
						1:50	D.1.2.5