


ARMATURNÍ KOMORA (BUDOVA PŘELIVŮ) VDJ KRMELÍN
MVE VDJ KRMELÍN

PŮDORYS SUTERÉNU 1:50

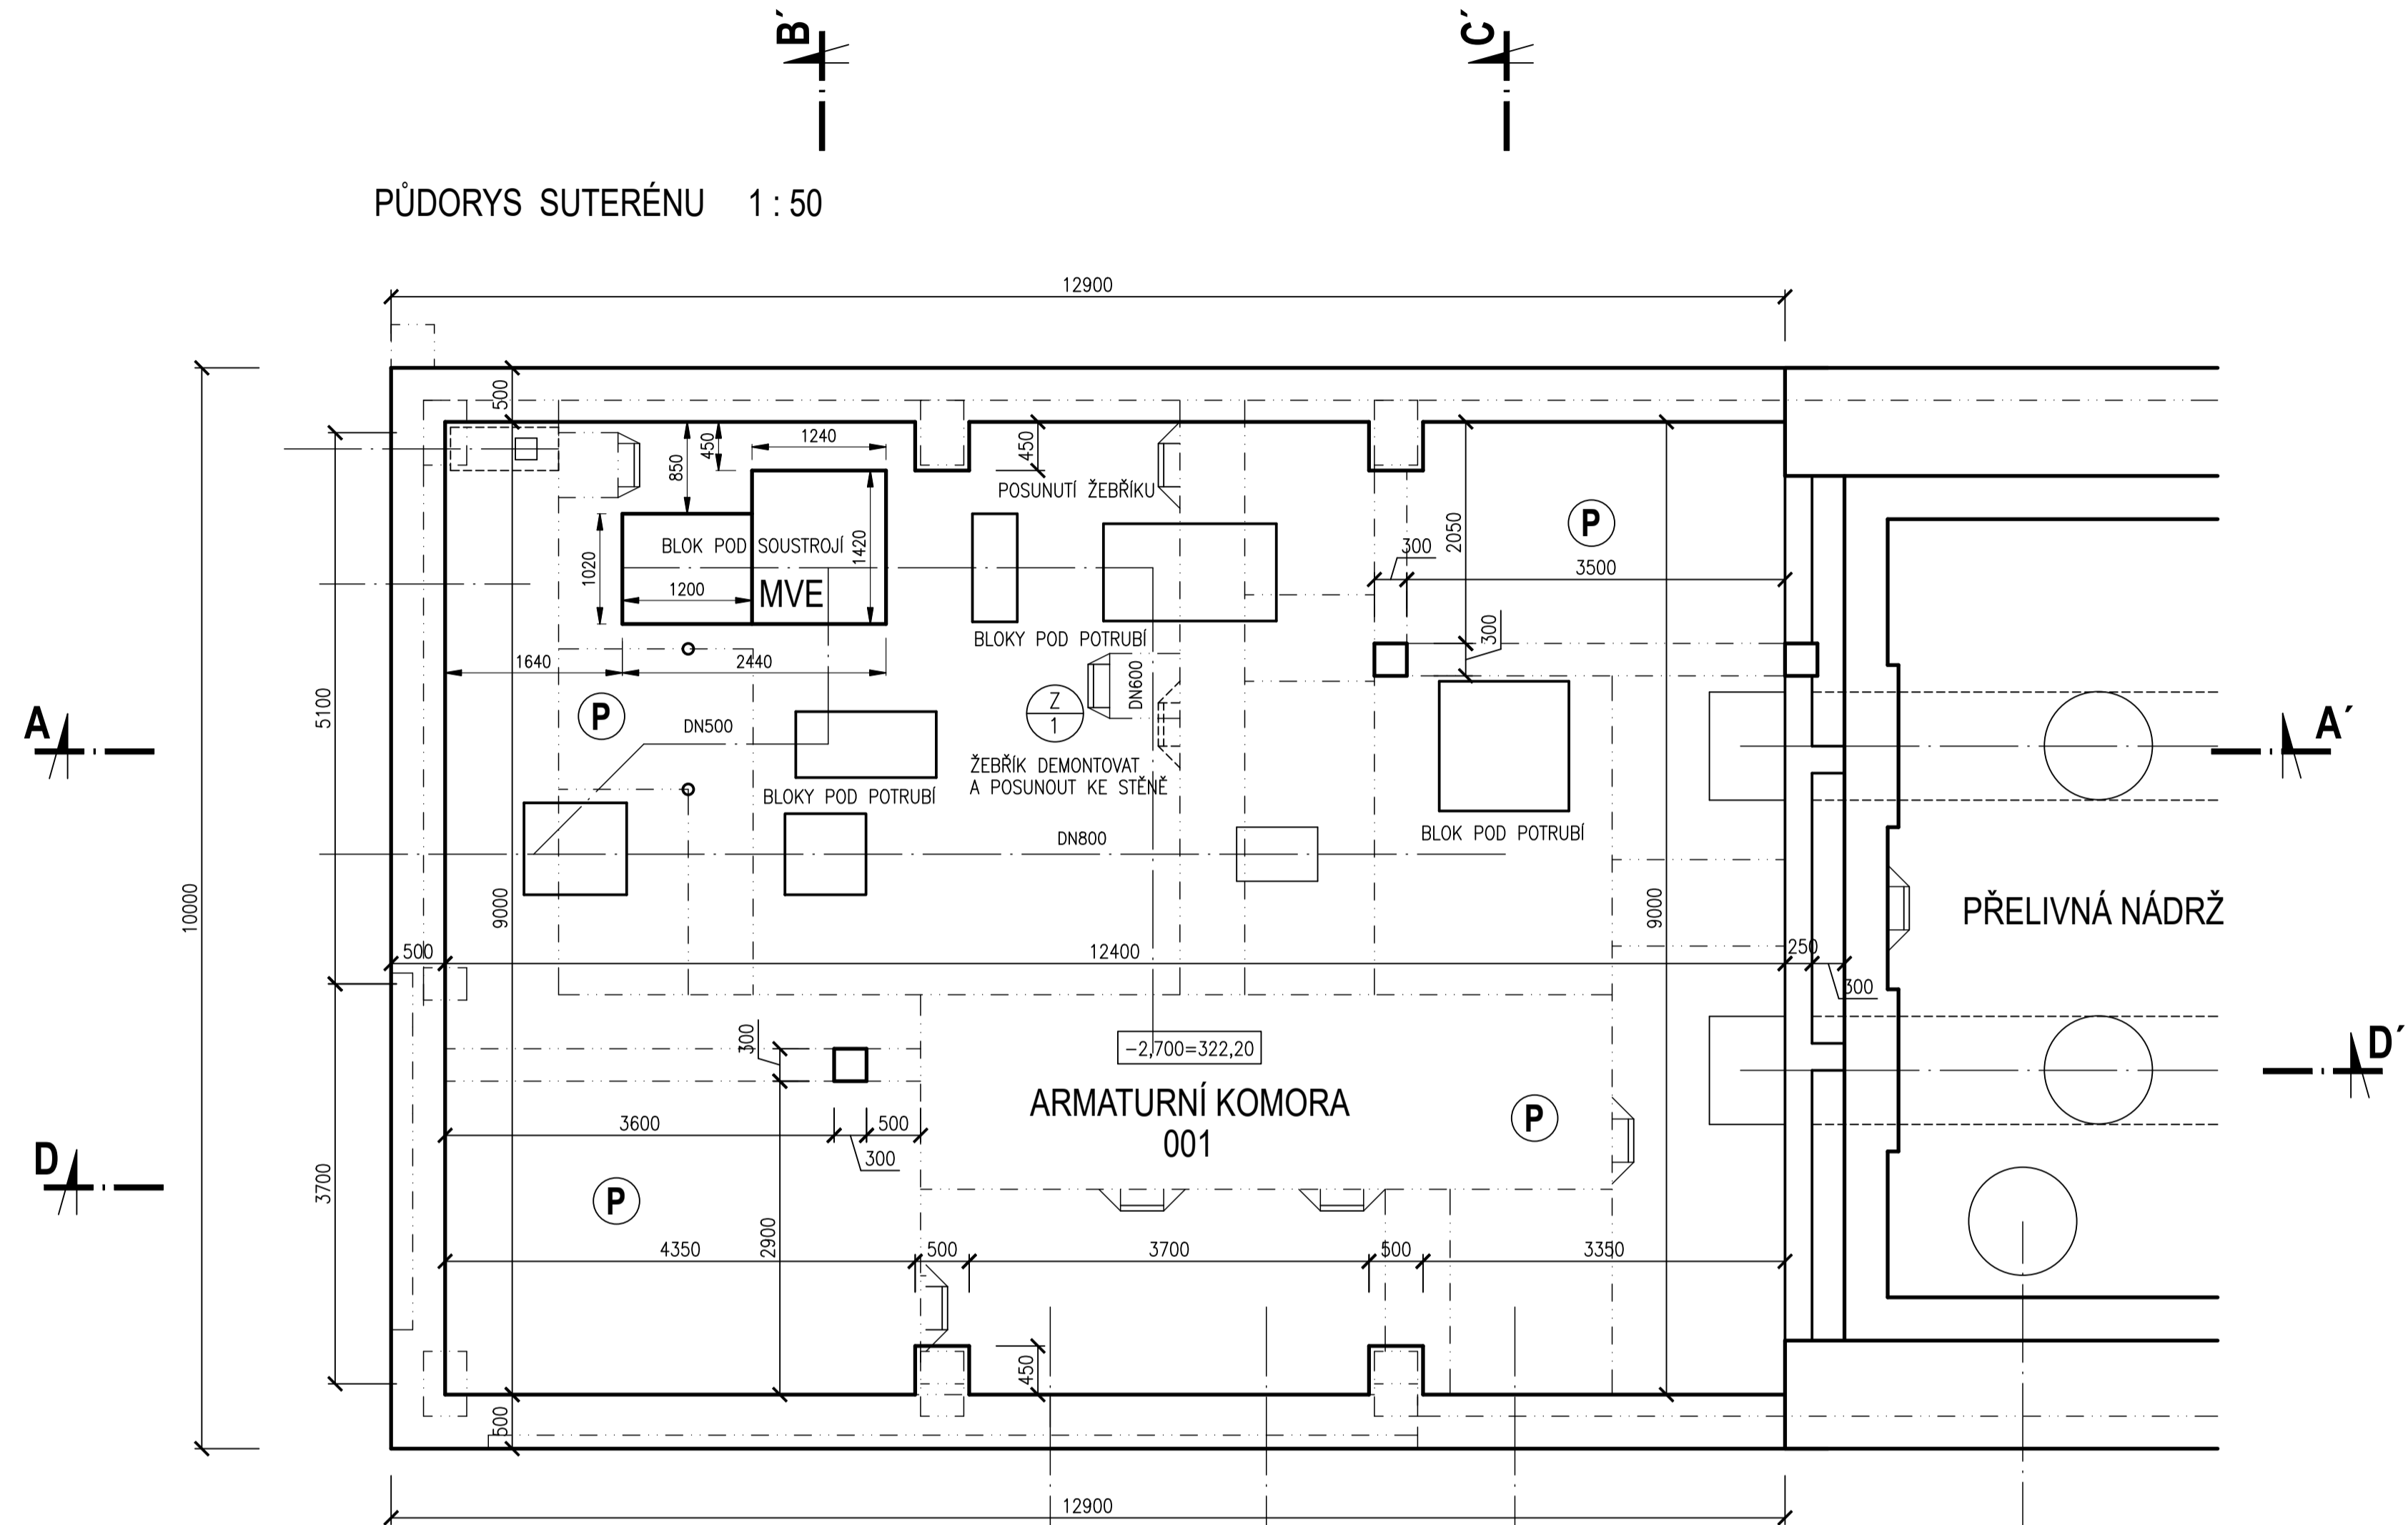


LEGENDA MÍSTNOSTÍ

OZNAČ.	POPIS	PLOCHA m ²	PODLAHA	ZVL. ÚPRAVA POVRCHU	POZNÁMKA
001	ARMATURNÍ KOMORA – SUTERÉN	111,60	SPÁDOVÝ BETON CEMENTOVÝ POTĚR VYSRAVENÍ + NATĚR PODLAHY	VYSPR. OMÍTEK STĚN A STROPŮ + 2x NATĚR STĚN A STROPŮ	NATĚRY OCELOVÝCH KONSTRUKCÍ

POZNÁMKA:

BETONOVÉ BLOKY POD POTRUBÍ BUDOU PROVÁDĚNY PO JEHO MONTÁŽI.
POLOHU BLOKŮ UPŘESNIT DLE DISPOZICE ROZVODŮ POTRUBÍ A ZAŘÍZENÍ.
VIZ. STAVEBNÍ DETAILY.

PŮDORYS PŘÍZEMÍ 1:50

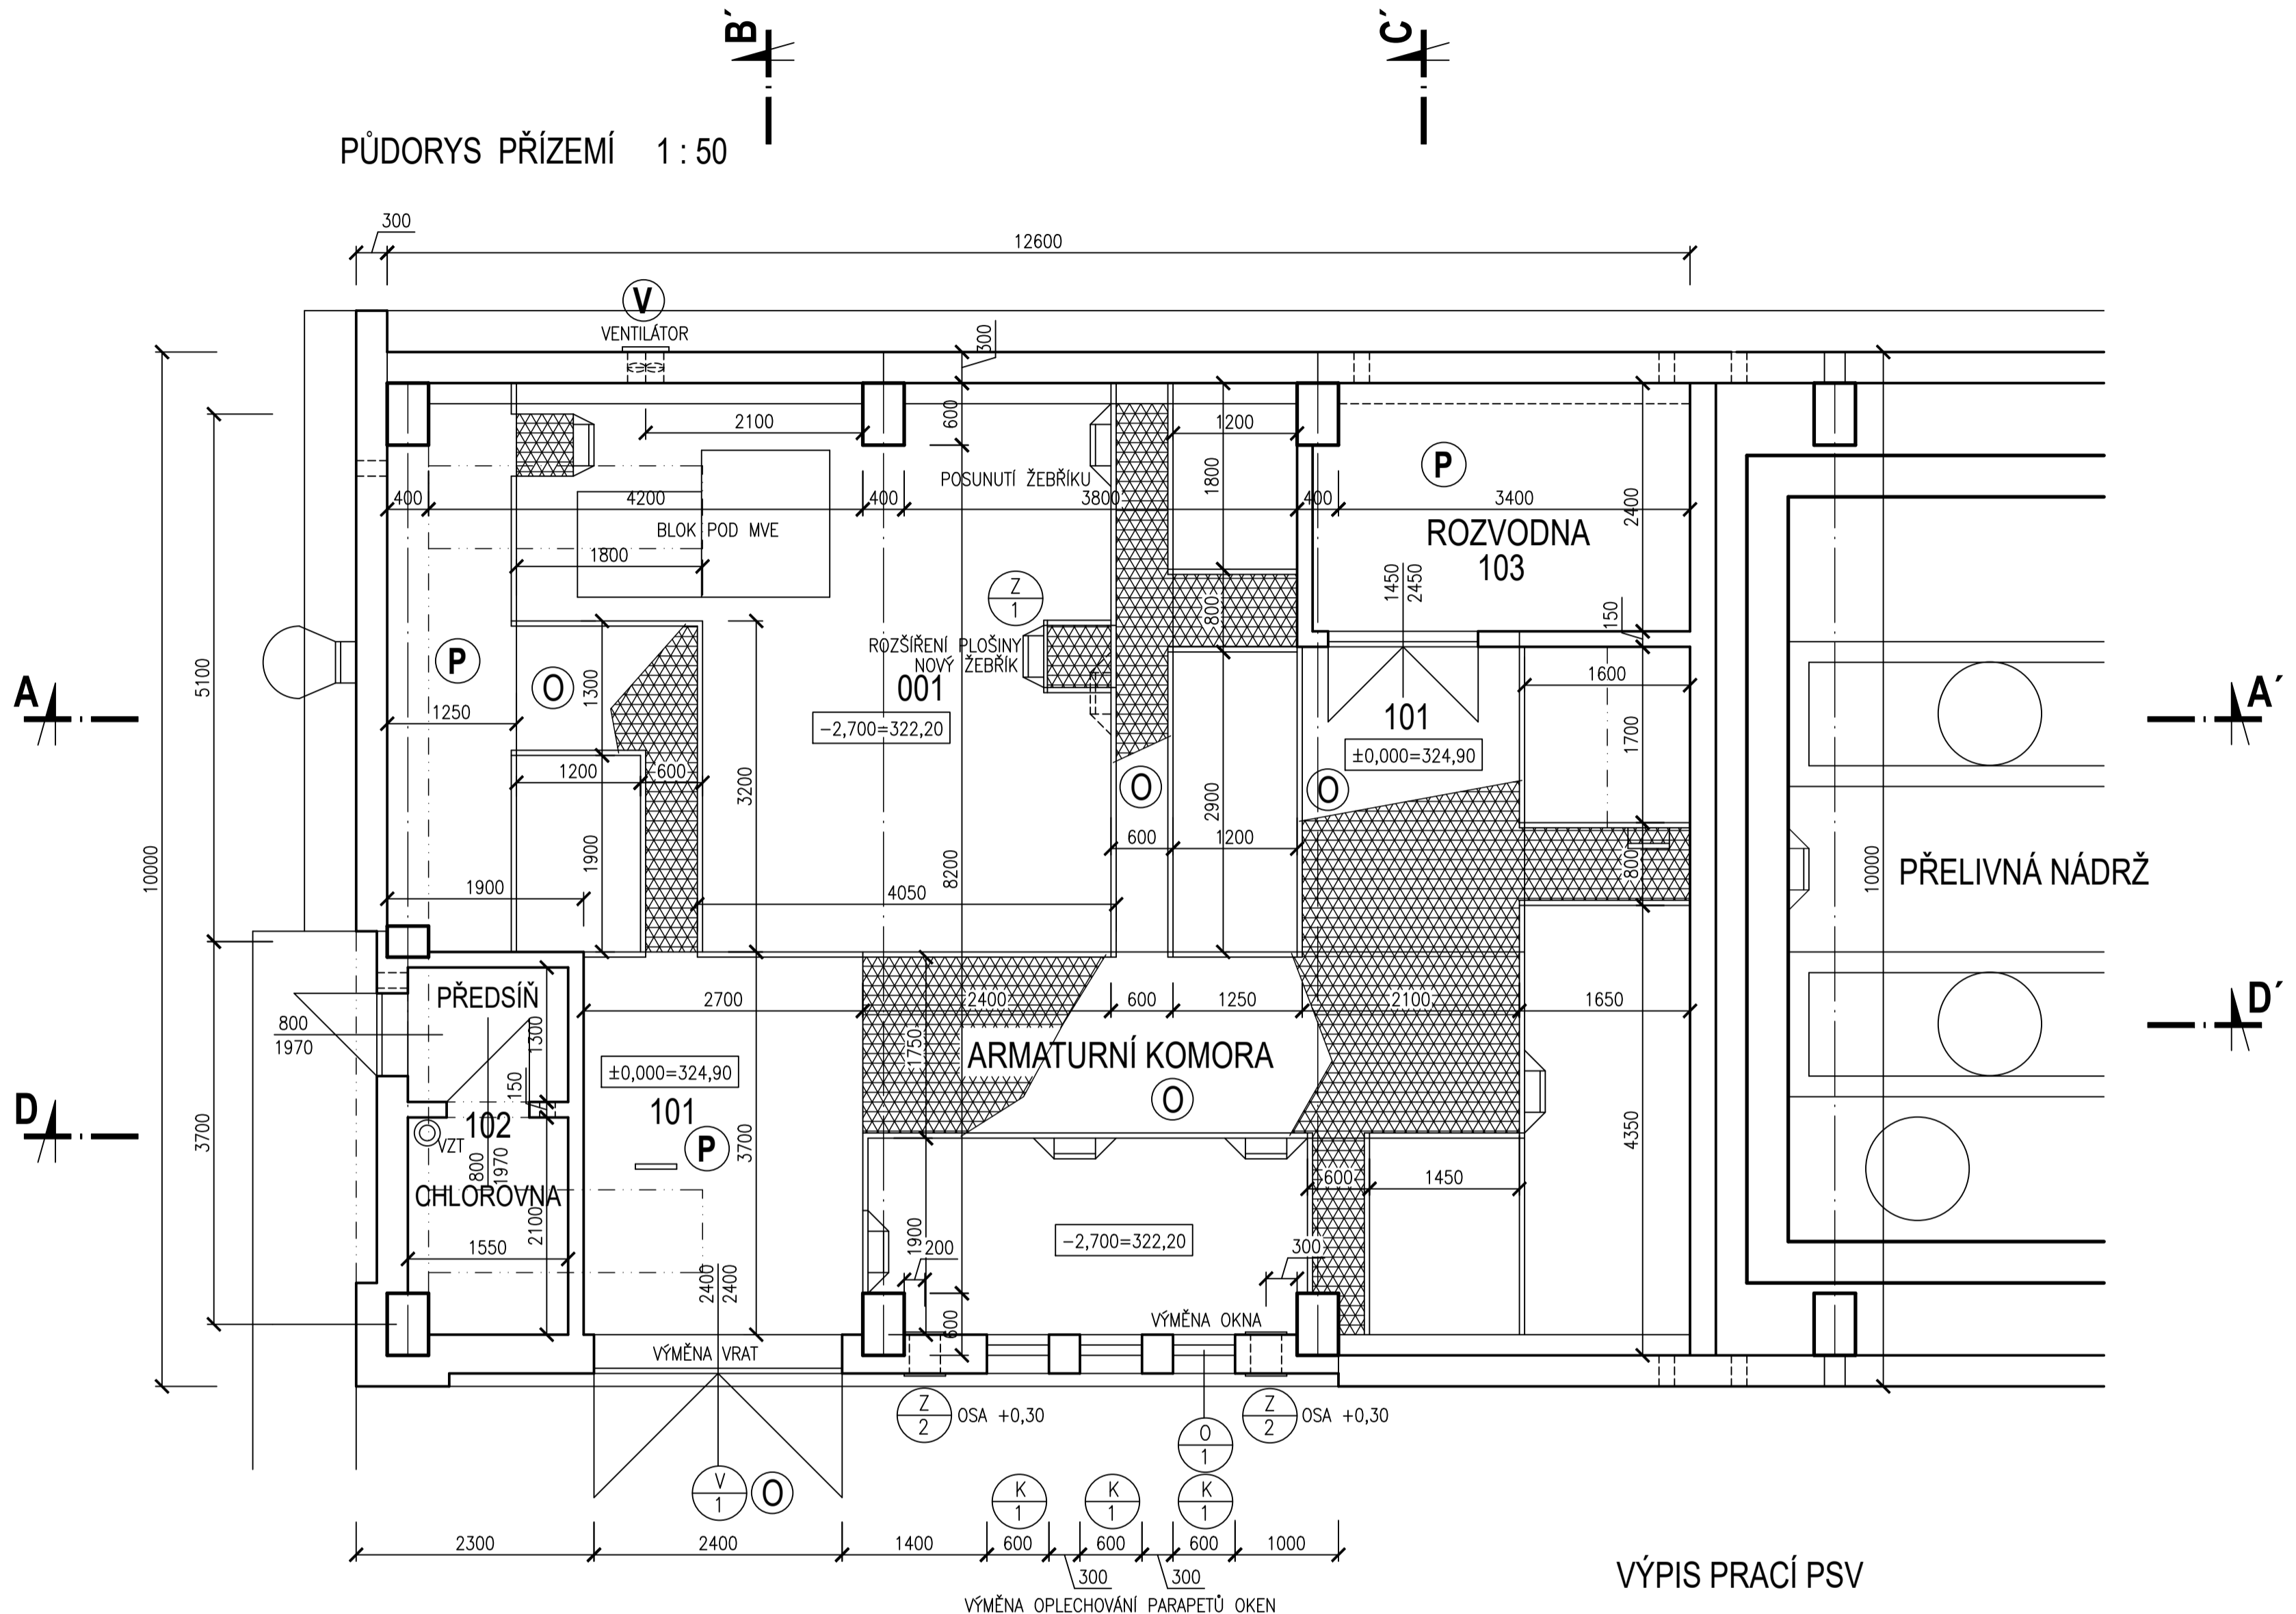

LEGENDA MÍSTNOSTÍ


OZNAČ.	POPIS	PLOCHA m ²	PODLAHA	ZVL. ÚPRAVA POVRCHU	POZNÁMKA
101	ARMATURNÍ KOMORA – PŘÍZEMÍ	97,60	VYSRAVENÍ CEMENT. POTĚR + NATĚR PODLAHY	VYSPR. OMÍTEK STĚN A STROPŮ + 2x NATĚR STĚN A STROPŮ	NATĚRY OCELOVÝCH PLOŠIN KOMPLET NATĚRY OCELOVÝCH KONSTRUKCÍ
102	CHLOROVNA S PŘEDSÍŇÍ	5,76	STÁVAJÍCÍ KYSELINOVZDORNÁ DLAŽBA	STÁVAJÍCÍ OMÍTEK STĚN A STROPŮ + 2x NATĚR STĚN A STROPŮ	STÁVAJÍCÍ KERAMICKÝ OBKLAD STĚN NATĚRY OCELOVÝCH KONSTRUKCÍ
103	ROZVODNA	8,16	VYSRAVENÍ CEMENT. POTĚRU + NATĚR PODLAHY DIELEKTR.KOBEREC	VYSPR. OMÍTEK STĚN A STROPŮ + 2x NATĚR STĚN A STROPŮ	NATĚRY OCELOVÝCH KONSTRUKCÍ REKONSTRUKCE STROPŮ

POZNÁMKA:

STÁVAJÍCÍ OCELOVÉ PLOŠINY V ARMATURNÍ KOMOŘE VODOJEMU
BUDOU UPRAVENY A DOPLNĚNY DLE POTŘEBY A DISPOZICE NOVÉHO
TECHNOLOGICKÉHO ZAŘÍZENÍ PO JEHO MONTÁŽI.

PO VYBOURÁNÍ BETONOVÝCH BLOKŮ BUDE PROVEDENO DOPLNĚNÍ
CEMENTOVÉHO POTĚRU NA PODLAZE ARMATURNÍ KOMORY.

PŮDORYS PŘÍZEMÍ 1:50 - HORNÍ ČÁST

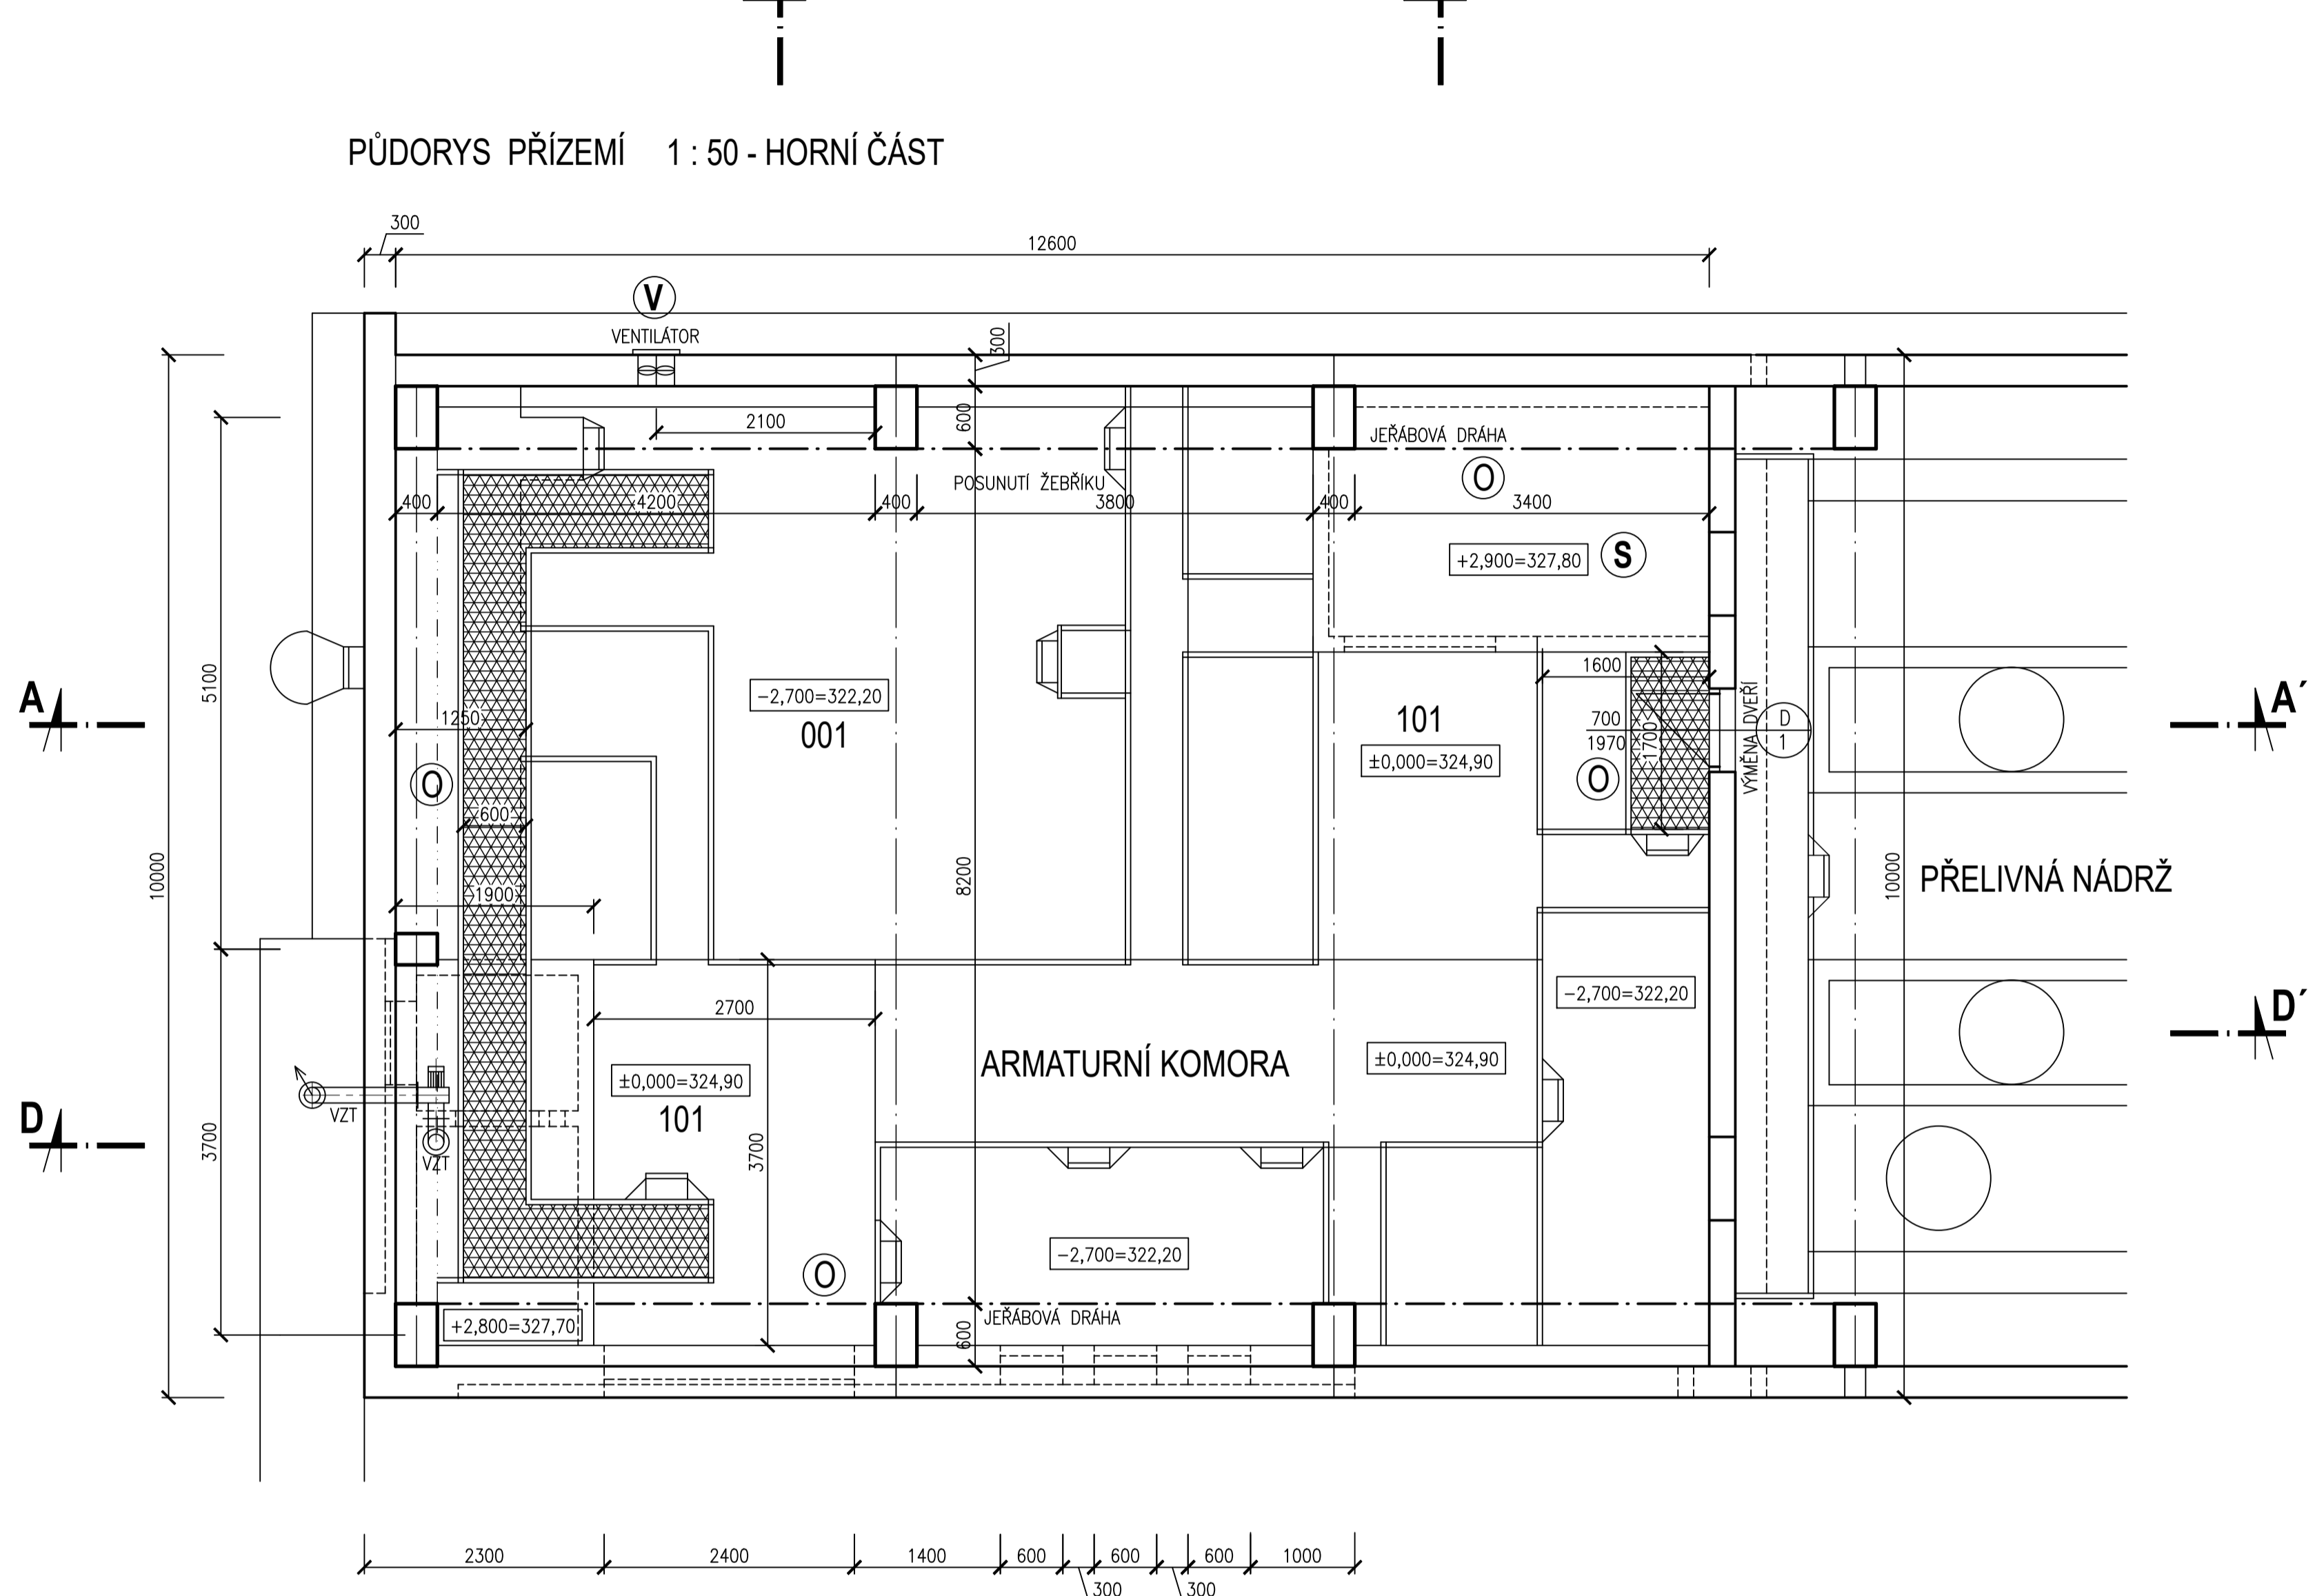

LEGENDA

	STÁVAJÍCÍ ŽB KONSTRUKCE
	STÁVAJÍCÍ ZDĚNÉ KONSTRUKCE
	NOVÉ KONSTRUKCE Z PROSTHÉHO BETONU
	NOVÉ KONSTRUKCE ZE ŽB
	NOVÉ KONSTRUKCE ZDĚNÉ
	BOURÁNÍ KONSTRUKCÍ

VÝŠKOVÝ SYSTÉM Bpv

HIPI: ING. MIROSLAV TOMEK ZODP. PROJEKTANT: ING. K. HORÁK KRESLIL:	STAVEBNÍK: Smluvák Ostrava, a.s. MÍSTO (OBEC): k.b. KRMELÍN KRAJ: Moravskoslezský	YODING Hranice, spol. s r.o.
AKCE: MVE VDJ KRMELÍN	ZAK. ČÍSLO: 13 1249/1 STUPEŇ: D.P.F.S. DATUM: 02/2024 MĚŘÍTKO: VÝKRES ČÍSLO:	
PŘÍLOHA: D.1.1 REKONSTRUKCE PŘÍTOKOVÉHO OBJEKTU - STAVEBNÍ ČÁST PŮDORYSY - NOVÝ STAV	1:50	D.1.1.4

VÝPIS PRACÍ PSV

OZNAČ.	POPIS	POČET KS	POZNÁMKA
	ŽEBŘÍK DO SUTERÉNU ARMATURNÍ KOMORY S ROZŠÍŘENÍM OBSLUŽNÉ PLOŠINY MATERIÁL : OCEL TR. 11 + NATĚR	1	VIZ. DETAILY PSV
	PRŮVĚTRNÍK MŘÍŽKOVÝ SE SITÍ 300/300 mm NA VNĚJŠÍM LICI STĚNY – NEREZ + PRŮVĚTRNÍK MŘÍŽKOVÝ S KLAPKAMI 300/300 mm NA VNITŘNÍM LICI STĚNY – NEREZ	2	
	OCELOVÁ PROFILOVANÁ ZATEPLENÁ VRÁTA 2400/2400 mm DVOKRÁSOVLÁ DO OCELOVÉ ŽÁRUBNĚ MATERIÁL ŽÁROVÉ ZINKOVANÁ OCEL TR. 11 + NATĚR VČETNĚ OCELOVÉ ŽÁRUBNĚ – KOMPLET OPATŘENÉ KOVÁNÍM S BEZPEČNOSTNÍM ZÁMKEM FAB	1	
	SKLOBETONOVÉ OKNO 600/1900 mm Z TVÁŘINC 200/200/60 mm	1	
	OPLECHOVÁNÍ PARAPETU OKNA RŠ 250 mm DL 700 mm (SKLOBETONOVÉ OKNO 600/1900 mm)	3	POZINK. PLECH + NATĚR
	OCELOVÉ PROFILOVANÉ DVEŘE 700/1970 mm DO OCELOVÉ ŽÁRUBNĚ – LEVÉ MATERIÁL ŽÁROVÉ ZINKOVANÁ OCEL TR. 11 + NATĚR VČETNĚ OCELOVÉ ŽÁRUBNĚ – KOMPLET OPATŘENÉ KOVÁNÍM S BEZPEČNOSTNÍM ZÁMKEM FAB	1	