



PŮDORYS SUTERÉNU

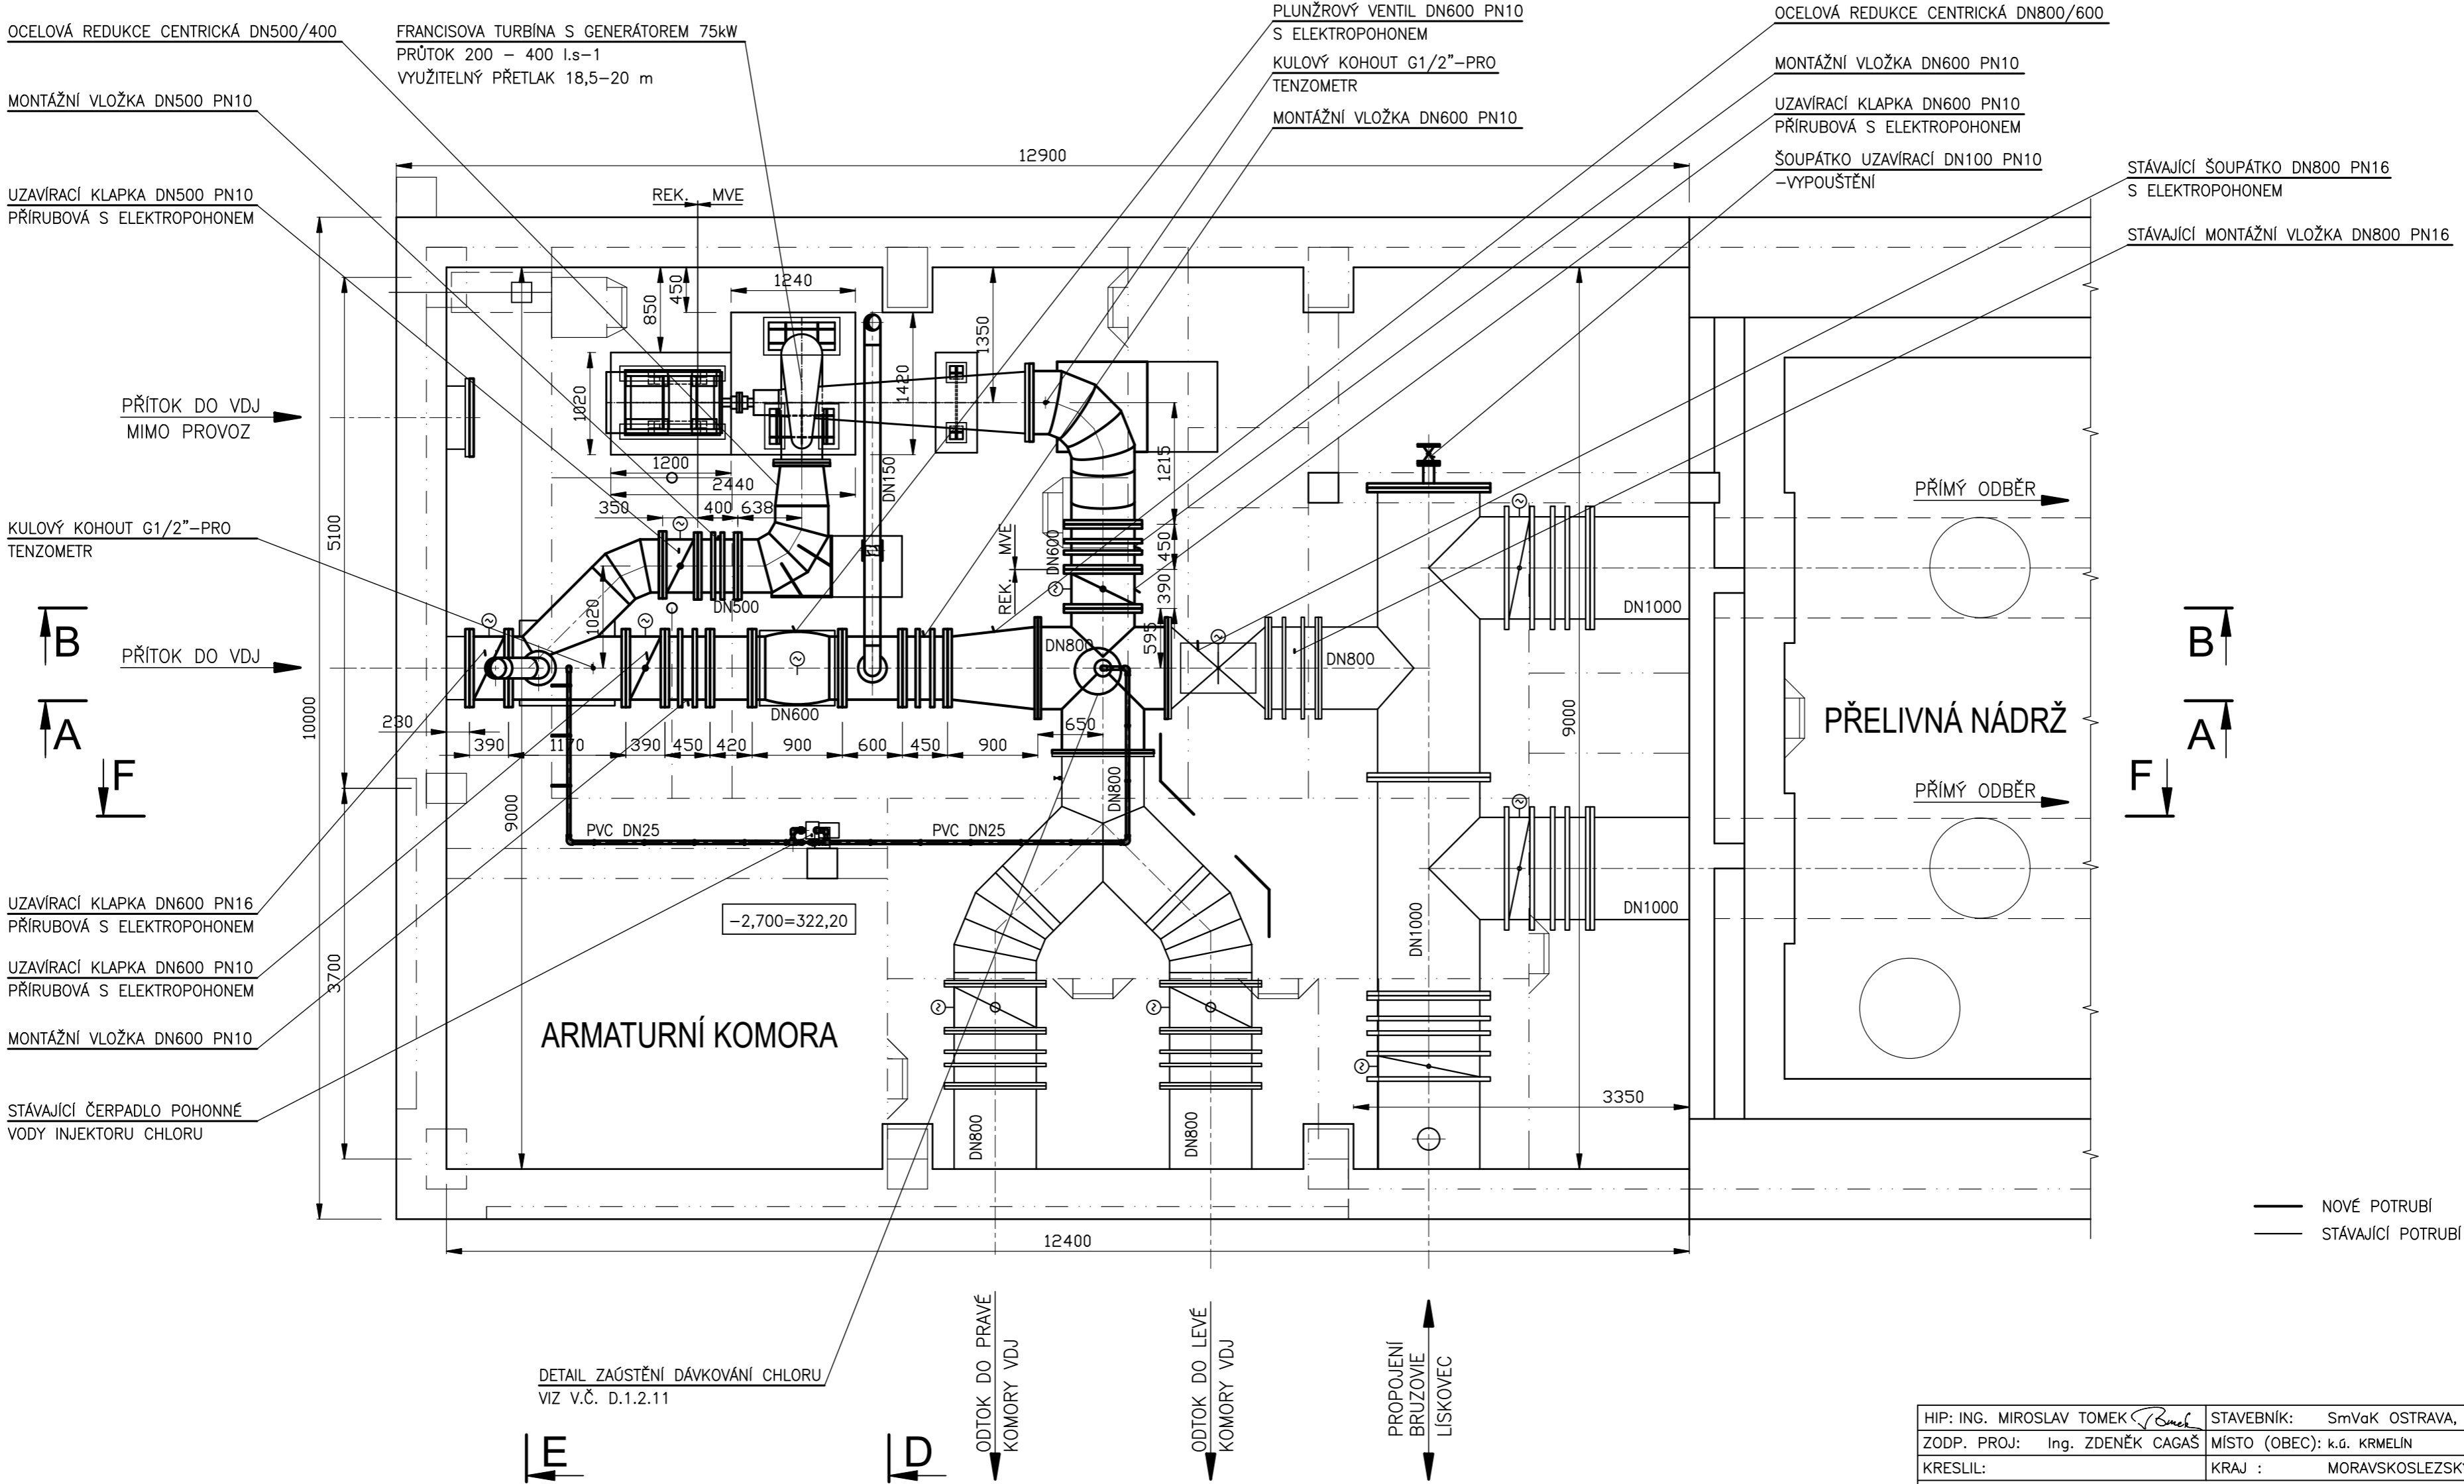

HIP: ING. MIROSLAV TOMEK	STAVEBNÍK: SmVaK OSTRAVA, a.s.		
ZODP. PROJ: Ing. ZDENĚK CAGAŠ	MÍSTO (OBEC): k.ú. KRMELÍN		
KRESLIL:	KRAJ : MORAVSKOSLEZSKÝ	ZAK. ČÍSLO	13 1249/1
AKCE: MVE VDJ KRMELÍN		STUPEŇ	DPS
		DATUM	02/2024
PŘÍLOHA: D.1.2 REKONSTRUKCE PŘÍTOKOVÉHO OBJEKTU – STROJNÍ ČÁST		MĚŘITKO:	VÝKRES ČÍSLO:
PŮDORYS SUTERÉNU		1:50	D.1.2.3