


NÁVRH POSTUPU REKONSTRUKCE

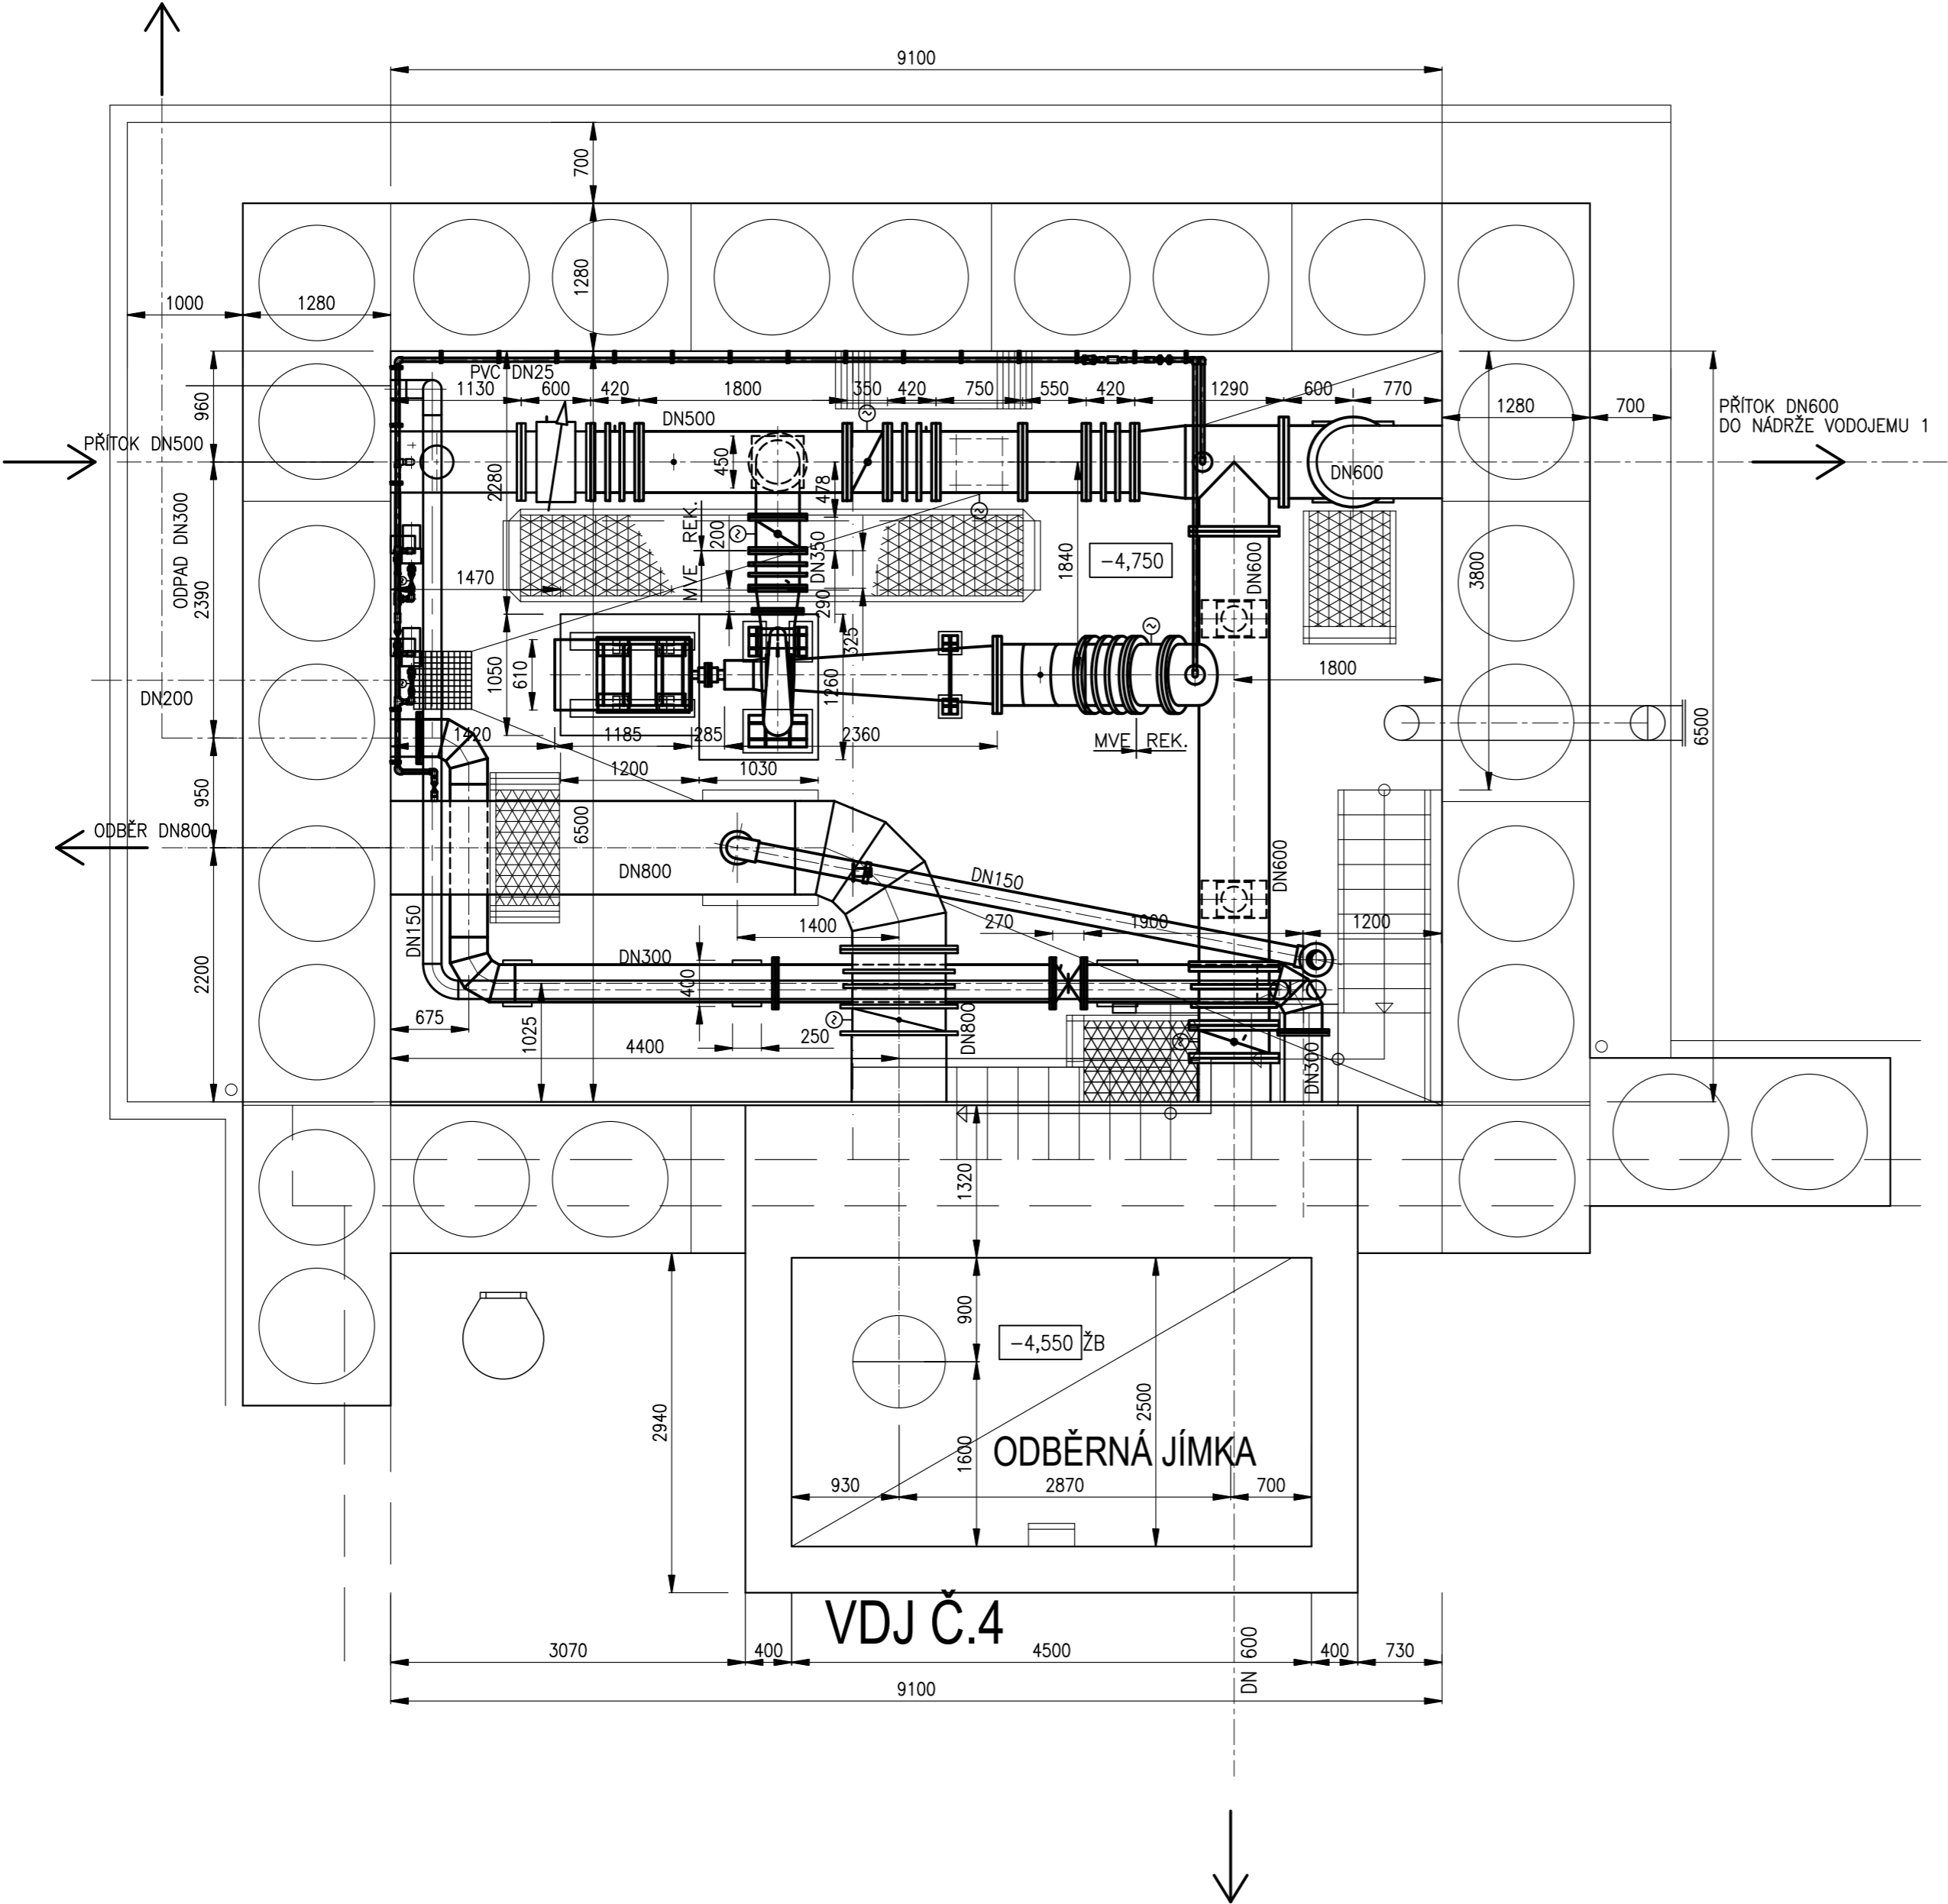

1. ETAPA – PŘI ODSTÁVCE VODOJEMU



- ZRUŠENÍ PROPOJOVACÍHO POTRUBÍ DN400 MEZI PŘÍTOKEM DN600 A ODBĚREM DN800, NA POTRUBÍ DN800 ZHOTOVIT ODBOČKU SE ŠOUPÁTKEM DN150 A NAPOJIT JI NA STÁVAJÍCÍ ZAVZDUŠŇOVACÍ POTRUBÍ
- DEMONTOVAT MONTÁŽNÍ VLOŽKU ZA INDUKČNÍM PRŮTOKOMĚREM DN500 NA PŘÍTOKOVÉM POTRUBÍ

2. ETAPA

- DEMONTÁŽ PŘÍTOKOVÉHO POTRUBÍ DO AKUMULAČNÍCH KOMOR
- MONTÁŽ NOVÉHO PŘÍTOKOVÉHO POTRUBÍ DO AKUMULAČNÍCH KOMOR VČETNĚ ODBOČEK PRO NAPOJENÍ PŘÍTOKOVÉHO A ODTOKOVÉHO POTRUBÍ K MALÉ VODNÍ ELEKTRÁRNĚ VČETNĚ UZAVÍRACÍCH ARMATUR VČETNĚ PODBETONOVÁNÍ POTRUBÍ
- DEMONTÁŽ A OPĚTOVNÁ MONTÁŽ VYPOUŠTĚČIHO POTRUBÍ DN300 Z KOMORY ČÍSLO 4
- DEMONTÁŽ SACÍHO A VÝTLAČNÉHO POTRUBÍ ČERPADEL POHONNÉ VODY INJEKTORŮ CHLORU A MONTÁŽ NOVÉHO POTRUBÍ
- DEMONTÁŽ A OPĚTOVNÁ MONTÁŽ VYPOUŠTĚČIHO POTRUBÍ DN300 Z KOMORY ČÍSLO 4
- DEMONTÁŽ SACÍHO A VÝTLAČNÉHO POTRUBÍ ČERPADEL POHONNÉ VODY INJEKTORŮ CHLORU A MONTÁŽ NOVÉHO POTRUBÍ

3. ETAPA

- MONTÁŽ MVE
- MONTÁŽ A USTAVENÍ MVE
 - MONTÁŽ PŘÍTOKOVÉHO POTRUBÍ K TURBINĚ
 - MONTÁŽ ODTOKOVÉHO POTRUBÍ Z TURBíny VČETNĚ MONTÁŽNÍ VLOŽKY A UKOTVENÍ POTRUBÍ

HIP: ING. MIROSLAV TOMEK 		STAVEBNÍK: SmVaK OSTRAVA, a.s.		
ZODP. PROJ.: Ing. ZDENĚK CAGAŠ		MÍSTO (OBEC): k.ú. PROSTŘEDNÍ BLUDOVICE		
KRESLIL:		KRAJ : MORAVSKOSLEZSKÝ		
AKCE:				
MVE VDJ BLUDOVICE				
PŘÍLOHA: D.1.2 REKONSTRUKCE PŘÍTOKOVÉHO OBJEKTU - STROJNÍ ČÁST		ZAK. ČÍSLO		13 1247/1
		STUPEŇ		DPS
		DATUM		02/2024
		MĚŘÍTKO:		VÝKRES ČÍSLO:
		1:50		D.1.2.11
NÁVRH POSTUPU REKONSTRUKCE				