


PŮDORYS SUTERÉNU- STÁVAJÍCÍ STAV

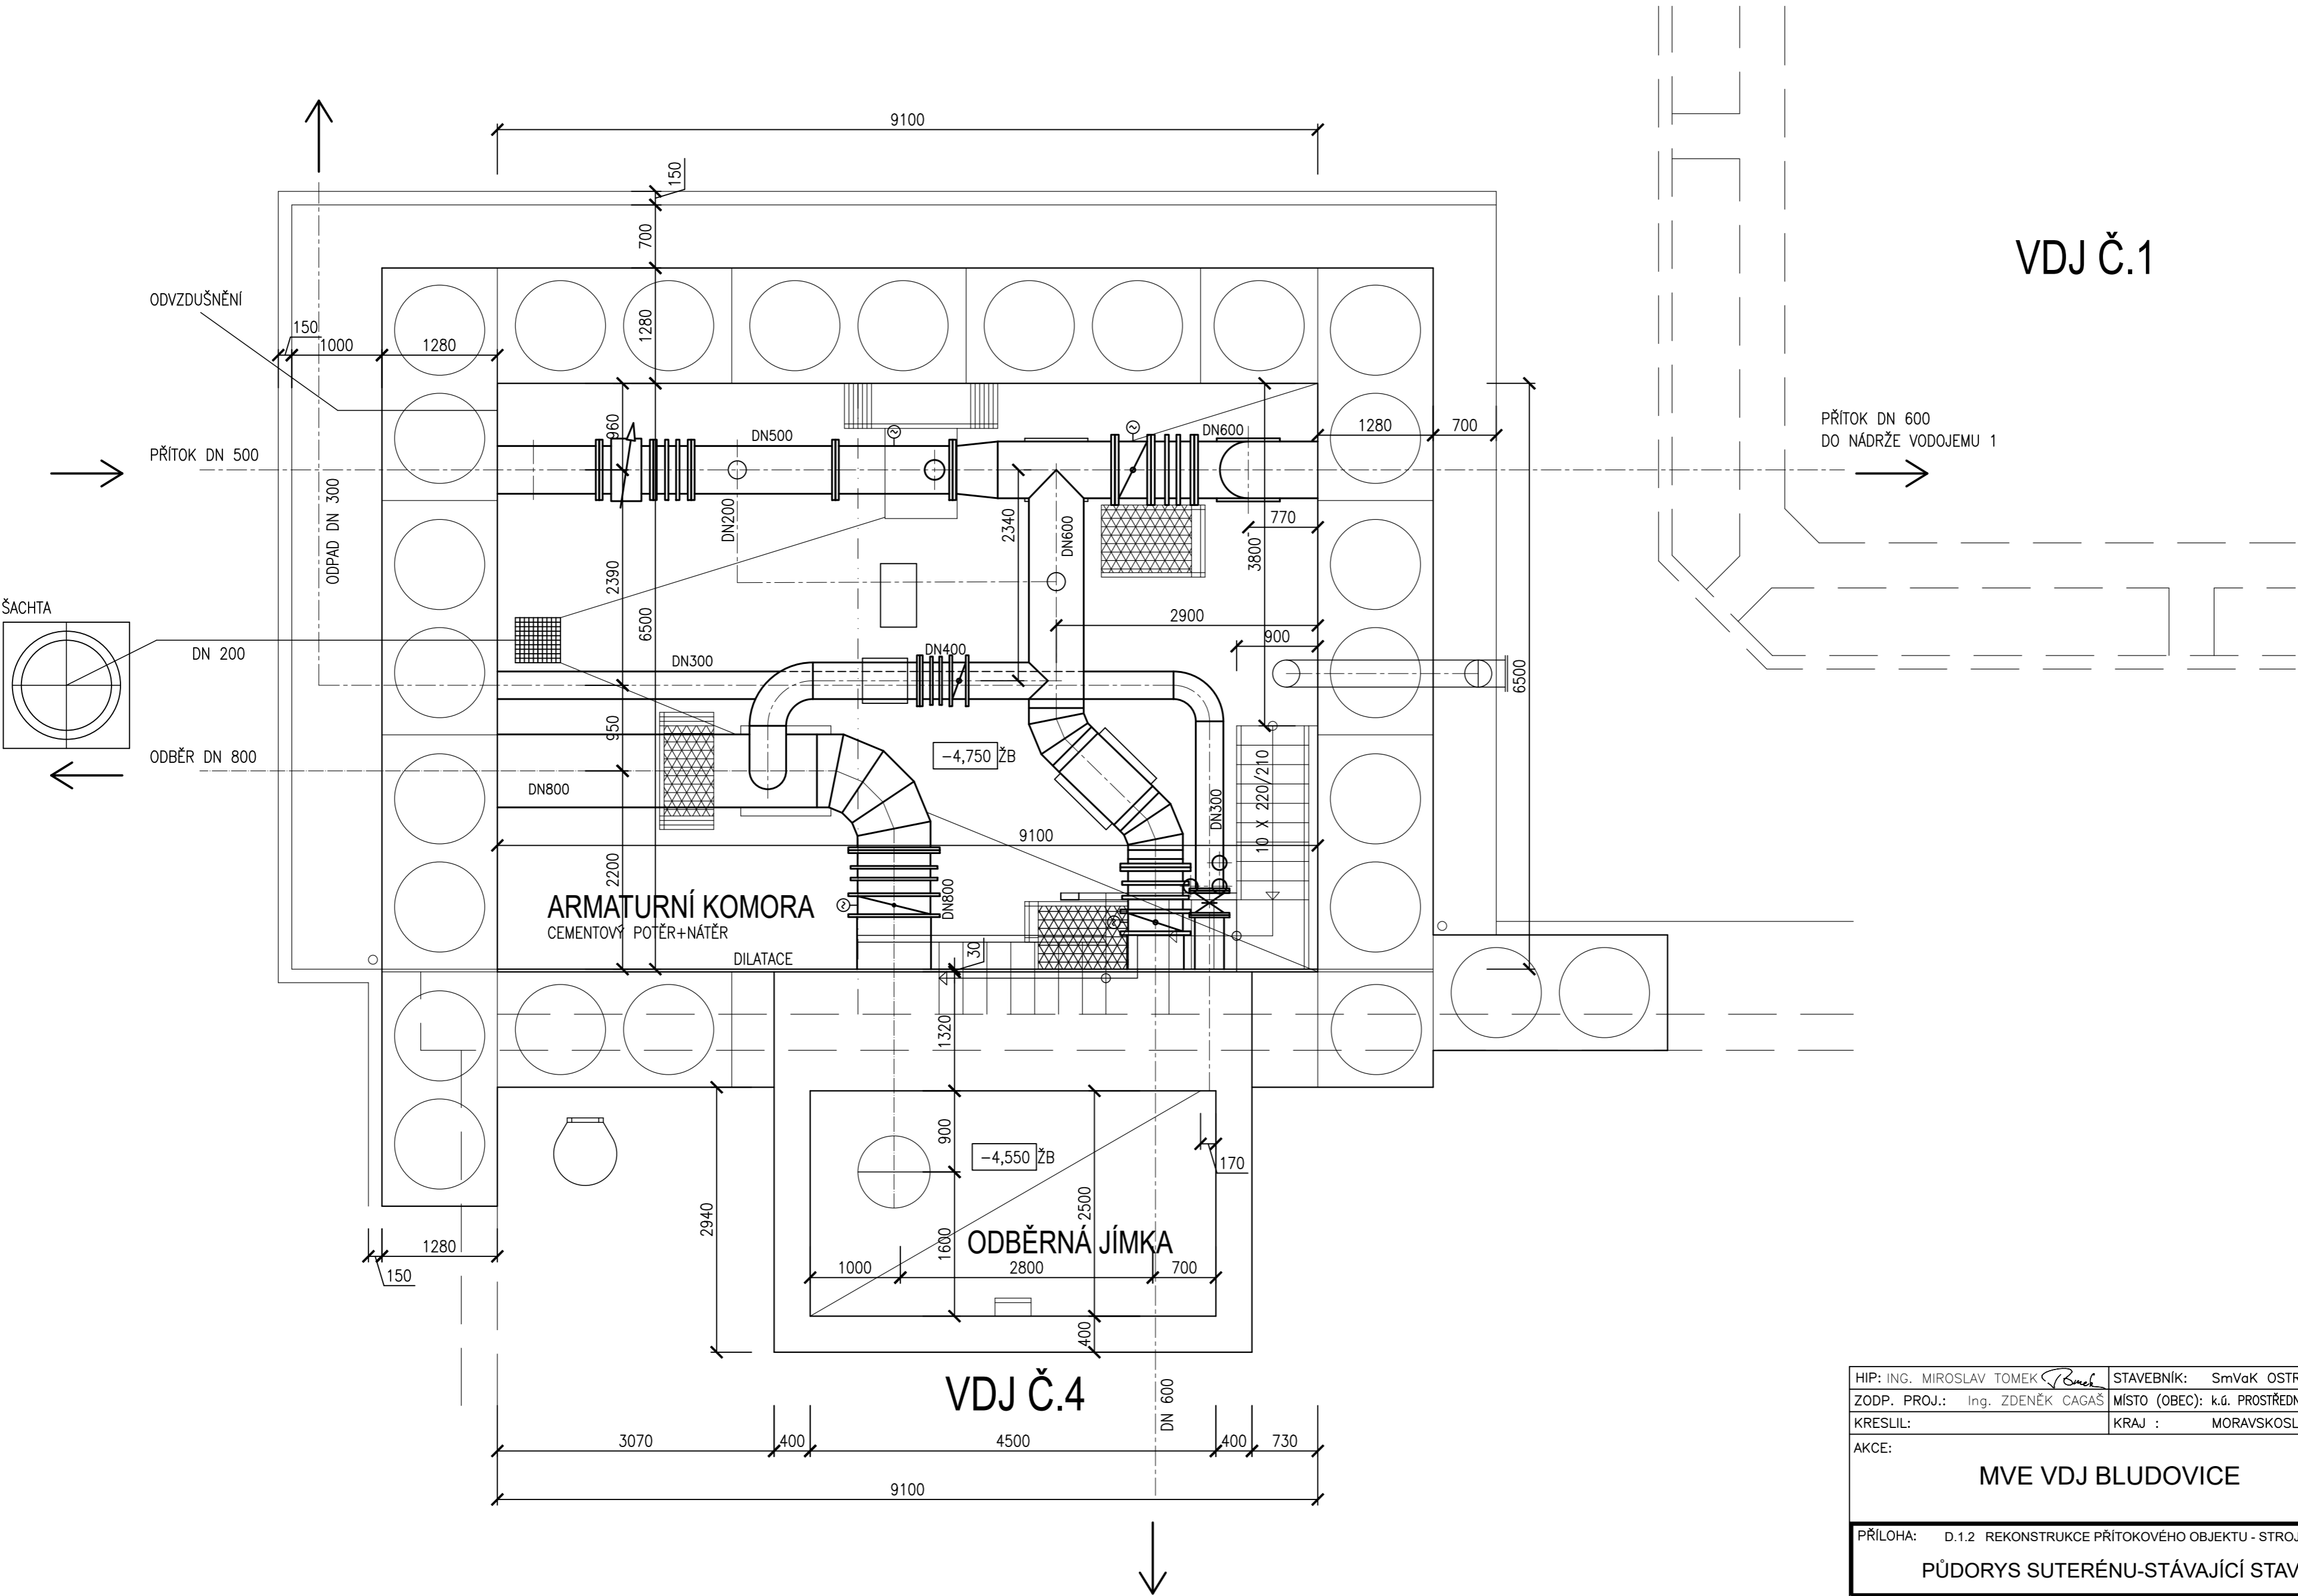

HIP: ING. MIROSLAV TOMEK	STAVEBNÍK: SmVaK OSTRAVA, a.s.	YODING HRANICE, spol. s r.o.	
ZODP. PROJ.: Ing. ZDENĚK CAGAŠ	MÍSTO (OBEC): k.ú. PROSTŘEDNÍ BLUDOVICE		
KRESLIL:	KRAJ : MORAVSKOSLEZSKÝ	ZAK. ČÍSLO	13 1247/1
AKCE: MVE VDJ BLUDOVICE		STUPEŇ	DPS
		DATUM	02/2024
PŘÍLOHA: D.1.2 REKONSTRUKCE PŘÍTOKOVÉHO OBJEKTU - STROJNÍ ČÁST		MĚŘÍTKO:	VÝKRES ČÍSLO:
PŮDORYS SUTERÉNU-STÁVAJÍCÍ STAV		1:50	D.1.2.8