




ŘEZ B - B

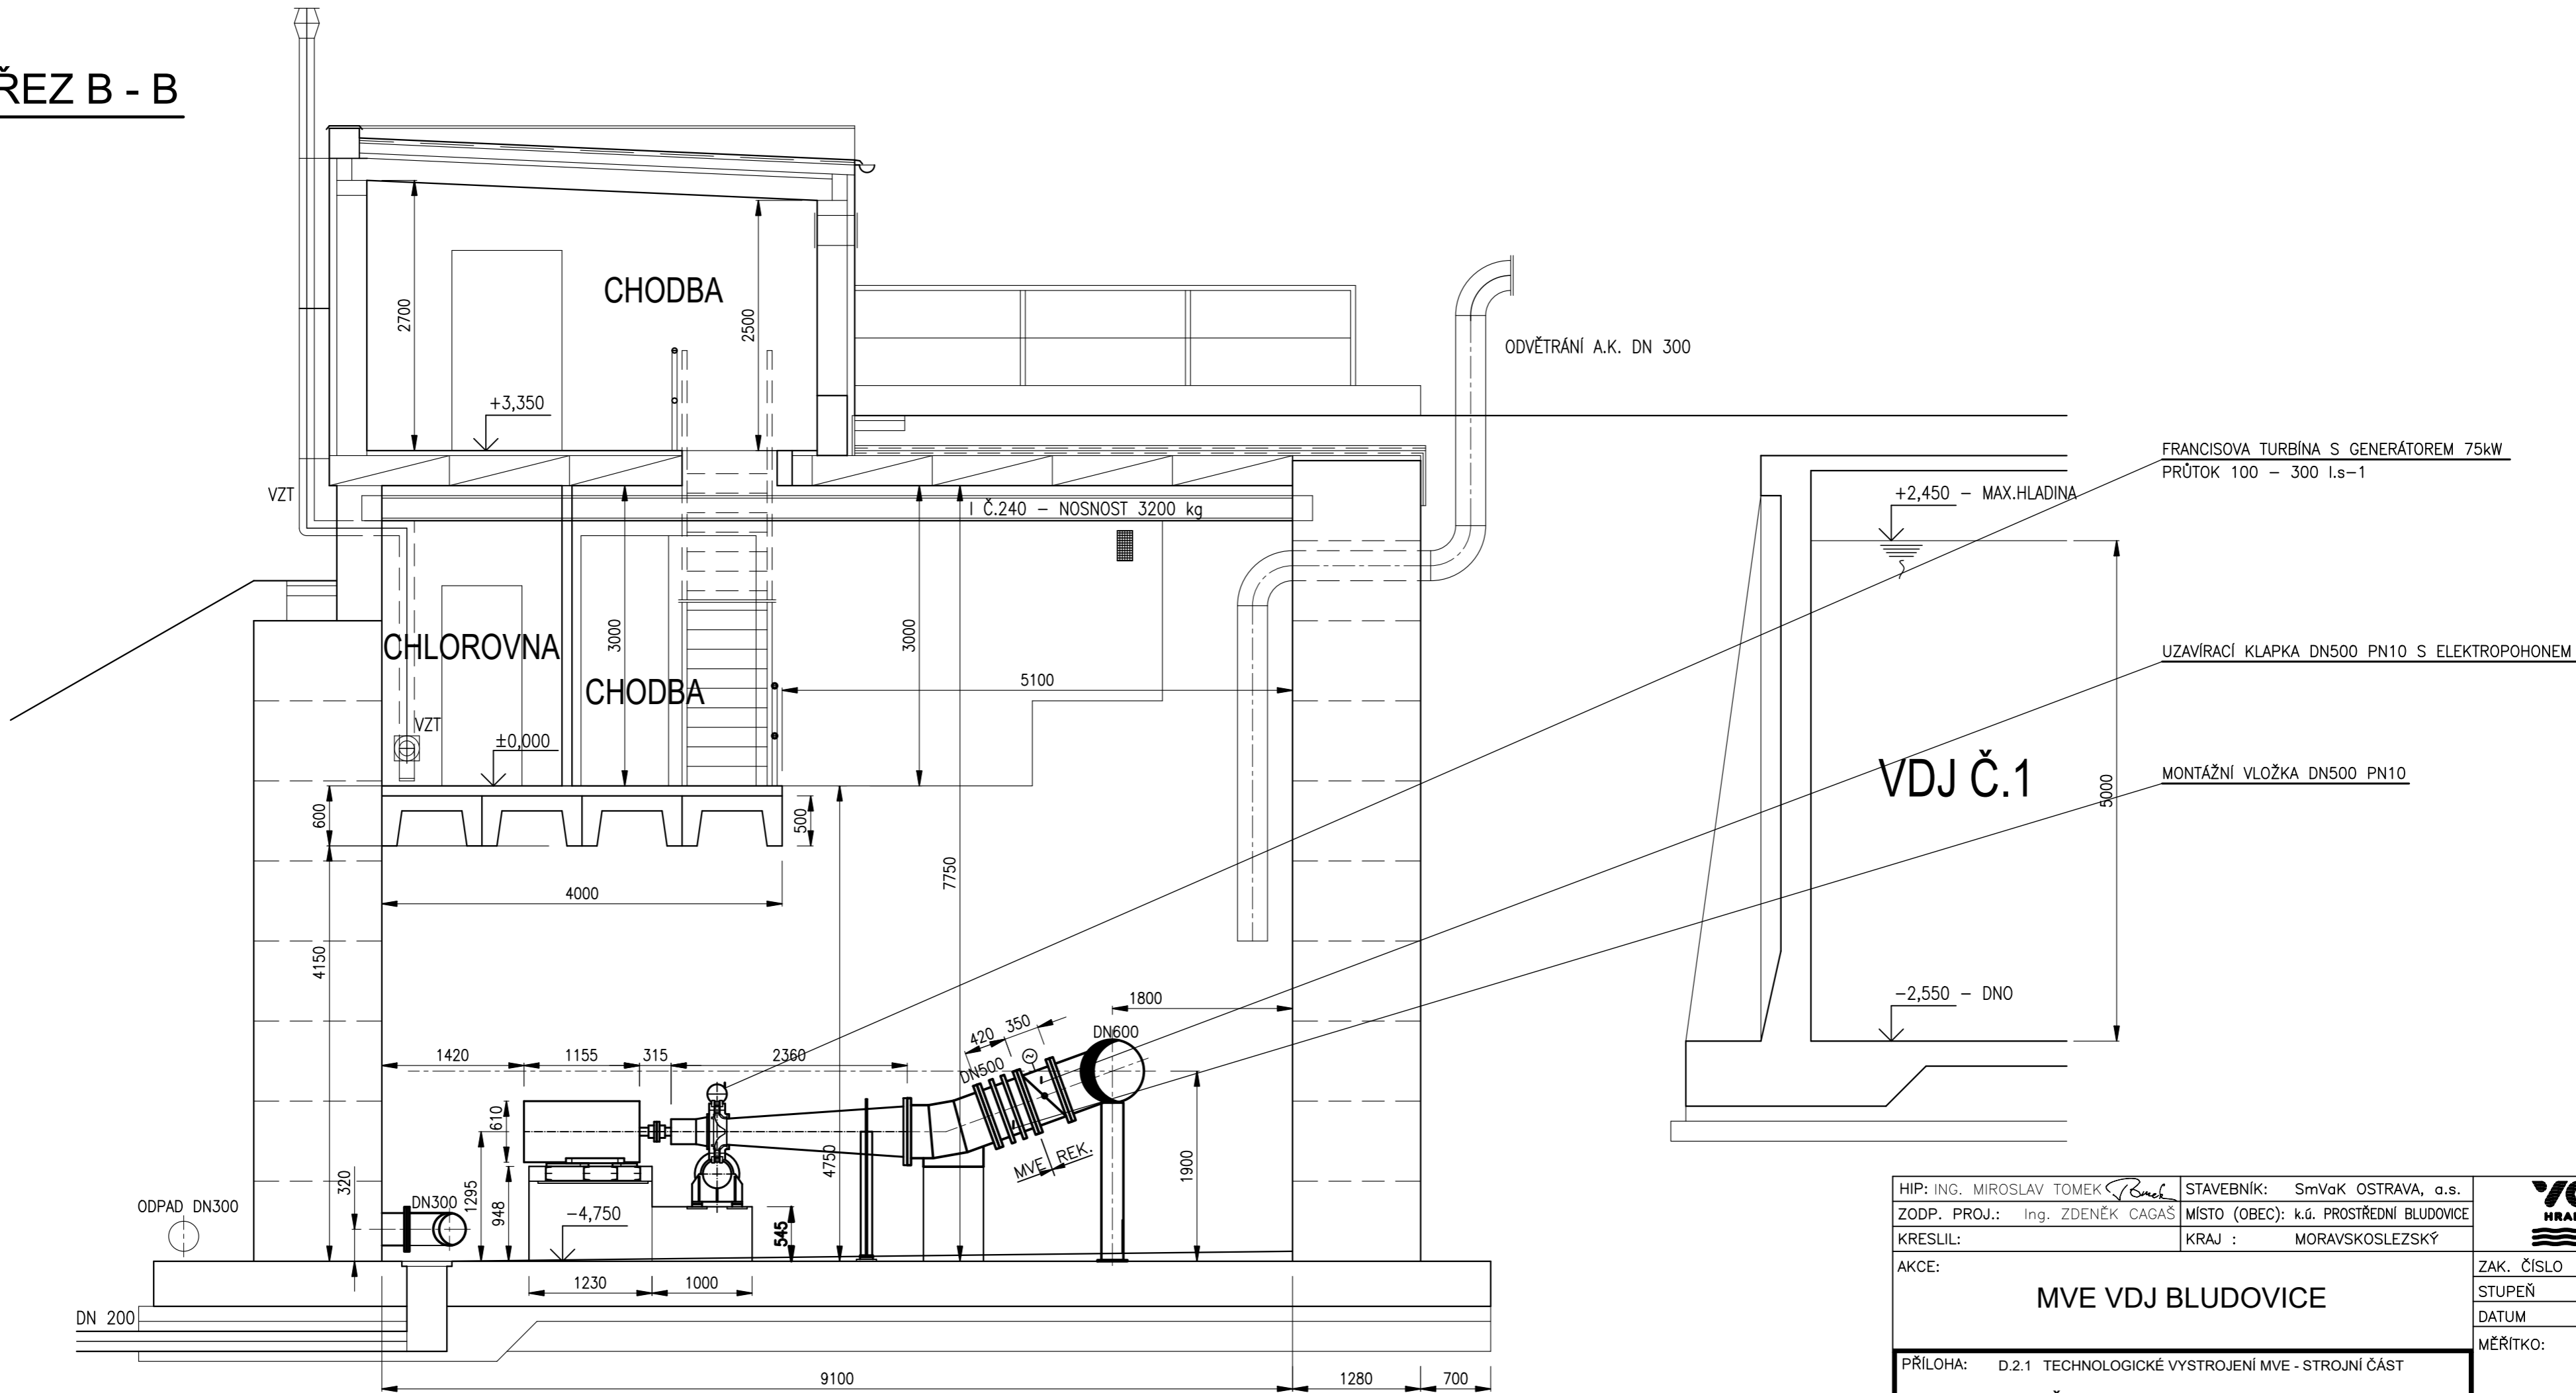

HIP: ING. MIROSLAV TOMEK 	STAVEBNÍK: SmVaK OSTRAVA, a.s.		
ZODP. PROJ.: Ing. ZDENĚK CAGAŠ	MÍSTO (OBEC): k.ú. PROSTŘEDNÍ BLUDOVICE		
KRESLIL:	KRAJ : MORAVSKOSLEZSKÝ		
AKCE:		ZAK. ČÍSLO	13 1247/1
MVE VDJ BLUDOVICE		STUPEŇ	DPS
		DATUM	02/2024
		MĚŘITKO:	VÝKRES ČÍSLO:
PŘÍLOHA: D.2.1 TECHNOLOGICKÉ VYSTROJENÍ MVE - STROJNÍ ČÁST		D.2.1.4	
ŘEZ B-B			