
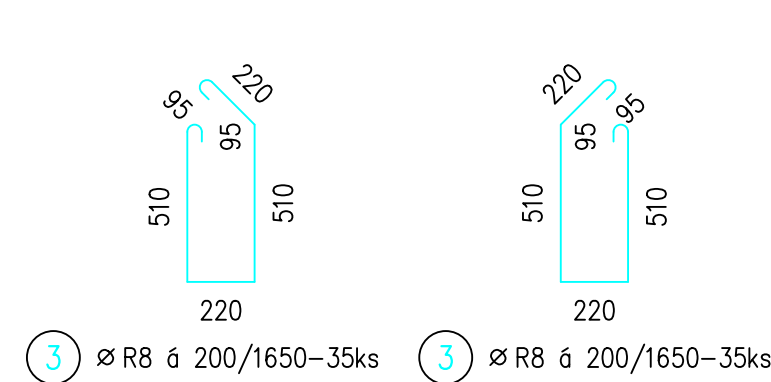
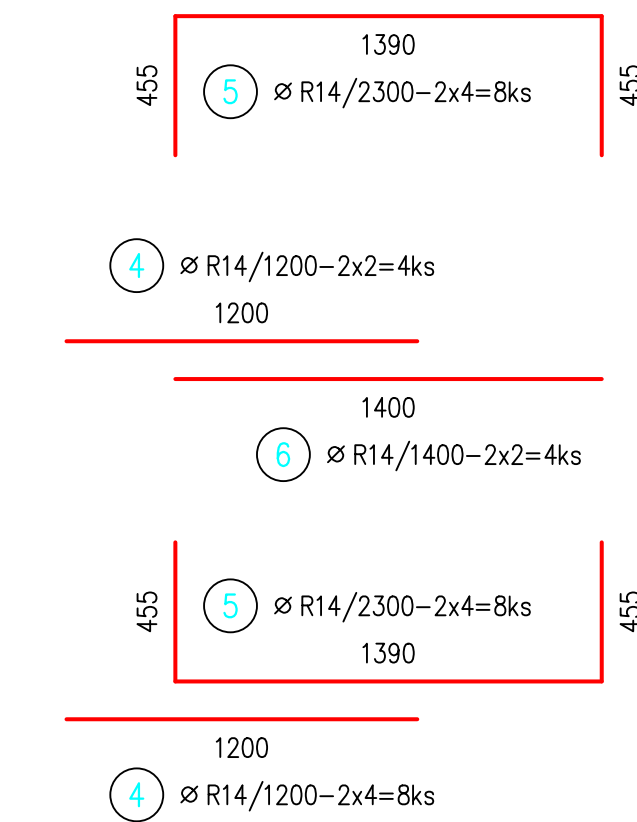
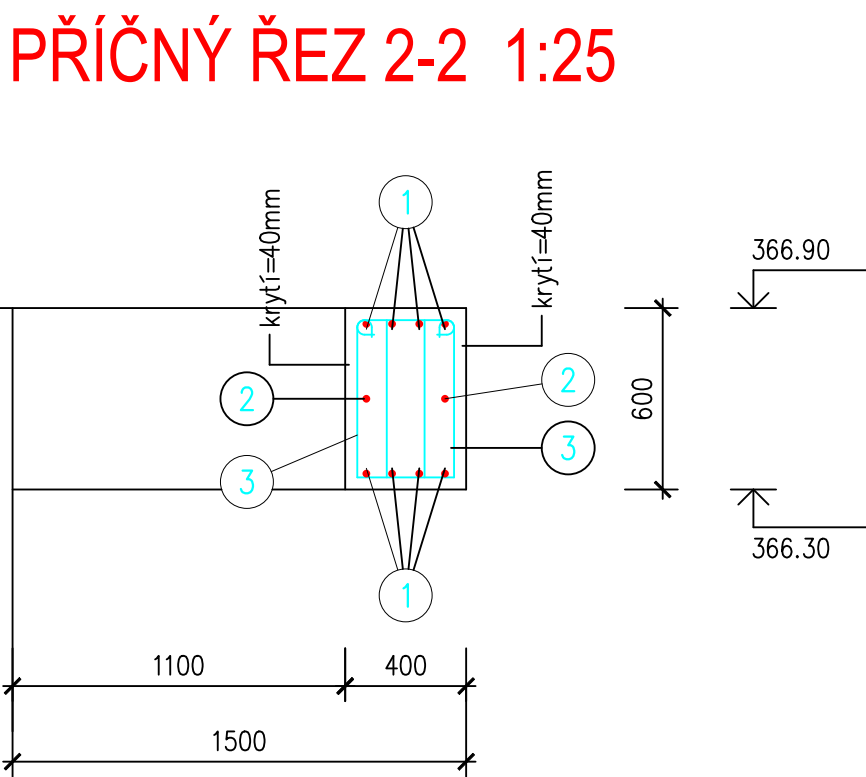
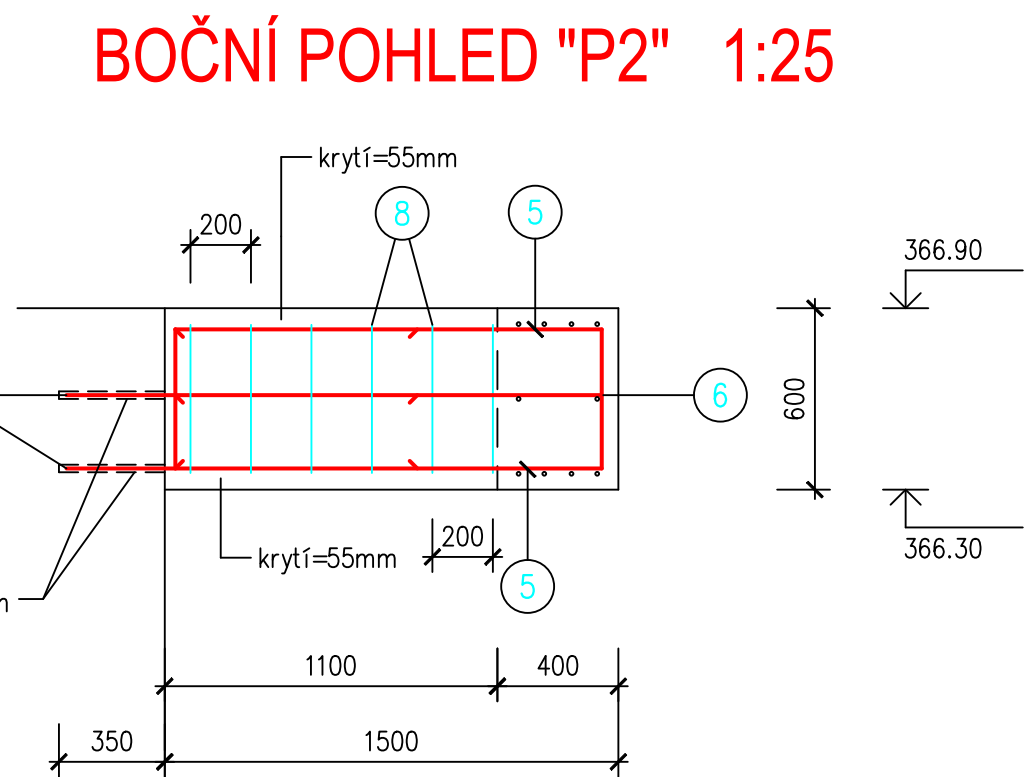


## CELKOVÝ VÝPIS VÝZTUŽE

OZN. PRVKU	Č.	Ø	DELKA v m	POČET KUSŮ CELK.	DELKA CELKEM m					SÍŤ KARI m2 OKA 10x10 cm
					10505					
					ØR8	ØR12	ØR14	ØR16	ØR18	6,0/6,0
ZÁKLAD PŘÍSTAVBY	1	R16	7.65	8				81.20		
	2	R16	6.65	2				13.30		
	3	R8	1.65	70	115.50					
	4	R14	1.20	12			14.40			
	5	R14	2.30	16			36.80			
	6	R14	1.40	4			5.60			
	7	R8	1.45	12	17.40					
	8	R8	1.55	12	18.60					
CELKEM				m (m2)	151.50		56.80	74.50		
				kg/m (kg/m2)	0.395	0.888	1.208	1.578	1.998	4.444
				kg	59.84		68.61	117.56		
				kg		246.01				

VRTY Ø18 MM  
TMEL HILTI HIT-RE 500-SD

CELKEM 12 KS  
CELKEM 12 KS

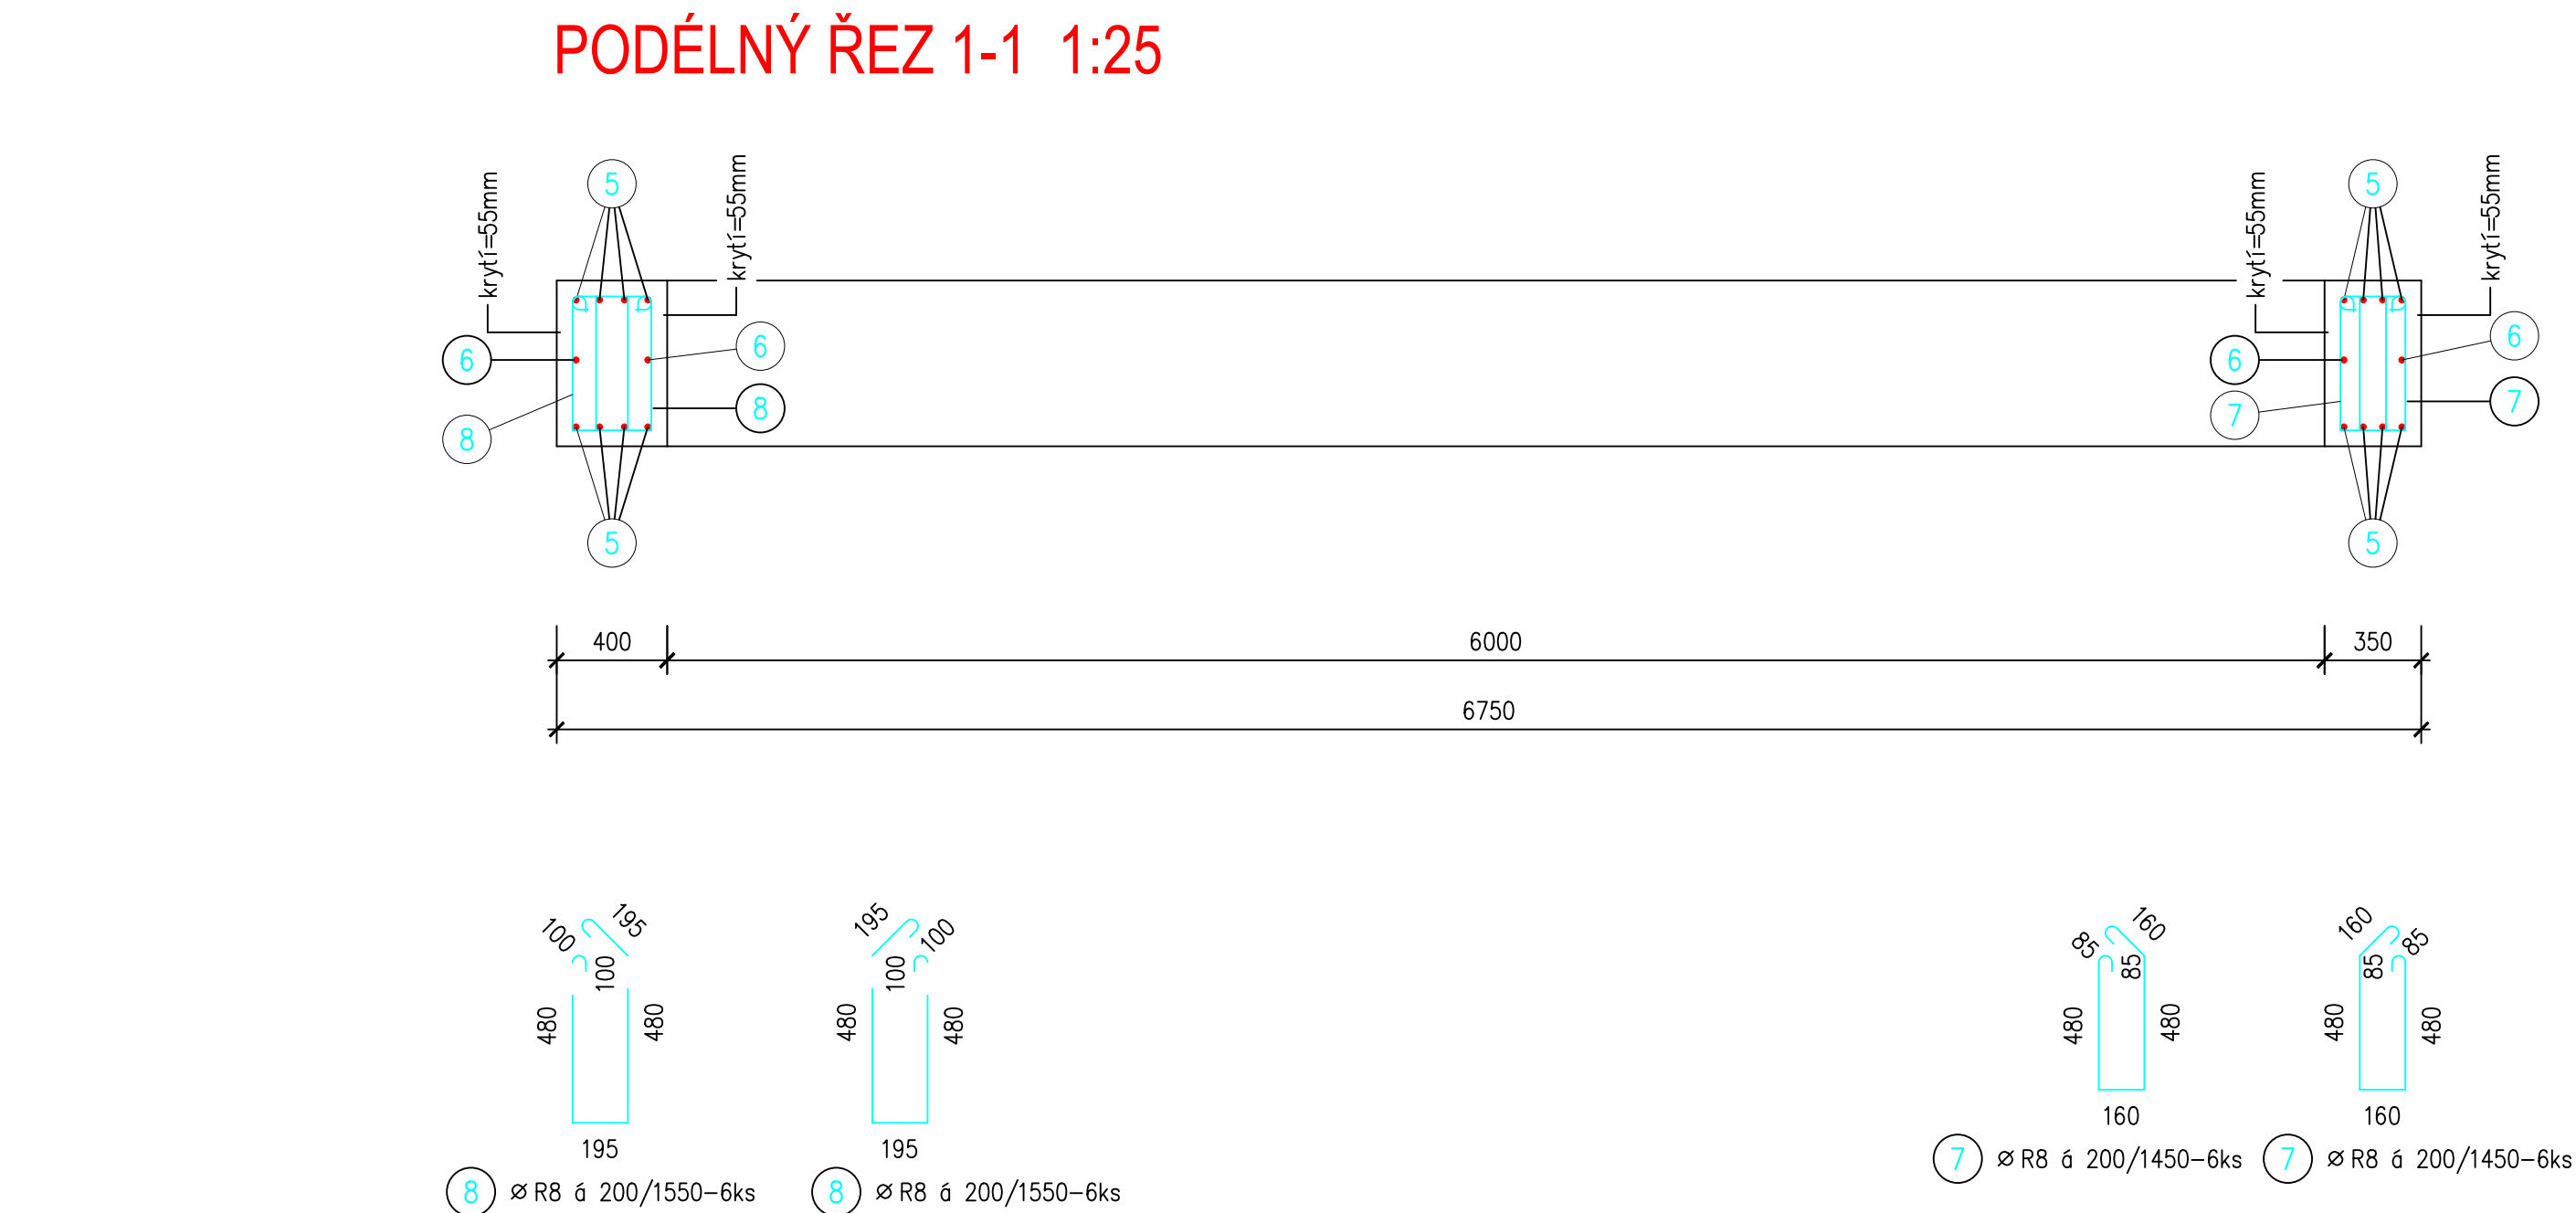

## POZNÁMKA

ZÁKLADOVOU SPÁRU A VÝZTUŽ KONSTRUKCE PŘED ZAHÁJENÍM BETONÁŽE PŘEVZEME ZPRACOVATEL PROJEKTOVÉ DOKUMENTACE. ZÁKLADOVÁ SPÁRA BUDE OPATŘENA PODKLADNÍM BETONEM C 16/20 TL. MIN. 100 mm. DALŠÍ PODROBNOSTI K PROVÁDĚNÍ JSOU UVEDENY VE STATICKÉM POSOUZENÍ.

OCEL: 10505(R)  
BETON: C 25/30-XC3-Dmax16-S3  
NAVRŽENO PODLE EN 1992-1-1

±0.000 = 366.95

VÝŠKOVÝ SYSTÉM: BALT P.V.

ZODP. PROJEKTANT: ING. DALIBOR ŘEDINA	ZAKÁZKA ČÍSLO:	ing. DALIBOR ŘEDINA
VYPRACOVAL: ING. IRENA ŘEDINOVÁ	ARCHIVNÍ ČÍSLO:	projektová činnost ve výstavbě Ireňka 1341 753 01 Hranice ICO 65146860 tel. 581 607 121 mobil 736 689 362
KRESLIL: ING. IRENA ŘEDINOVÁ	DATUM: BŘEZEN 2018	

HIP: ING. MIROSLAV TOMEK	STAVEBNÍK: SmVaK Ostrava, a.s.	YODING HRANICE, spol. s r.o.	
ZODP. PROJEKTANT: ING. ŘEDINA	MÍSTO (OBEC): k.g. BRUZOVICE		
KRESLIL:	KRAJ : Moravskoslezský	ZAK. ČÍSLO	13 1248/1
AKCE: MVE PK BRUZOVICE		STUPEŇ	DPS
		DATUM	02/2024
		MĚŘÍTKO:	VÝKRES ČÍSLO:
PŘÍLOHA: D.1.14 REKONSTRUKCE PŘÍTOKOVÉHO OBJEKTU - KONSTRUKČNÍ ČÁST			
VÝZTUŽ ZÁKLADU PŘÍSTAVBY		1:25	D.1.1.14.4