



MVE PK BRUZOVICE


PŘÍČNÝ ŘEZ B-B' 1 : 50

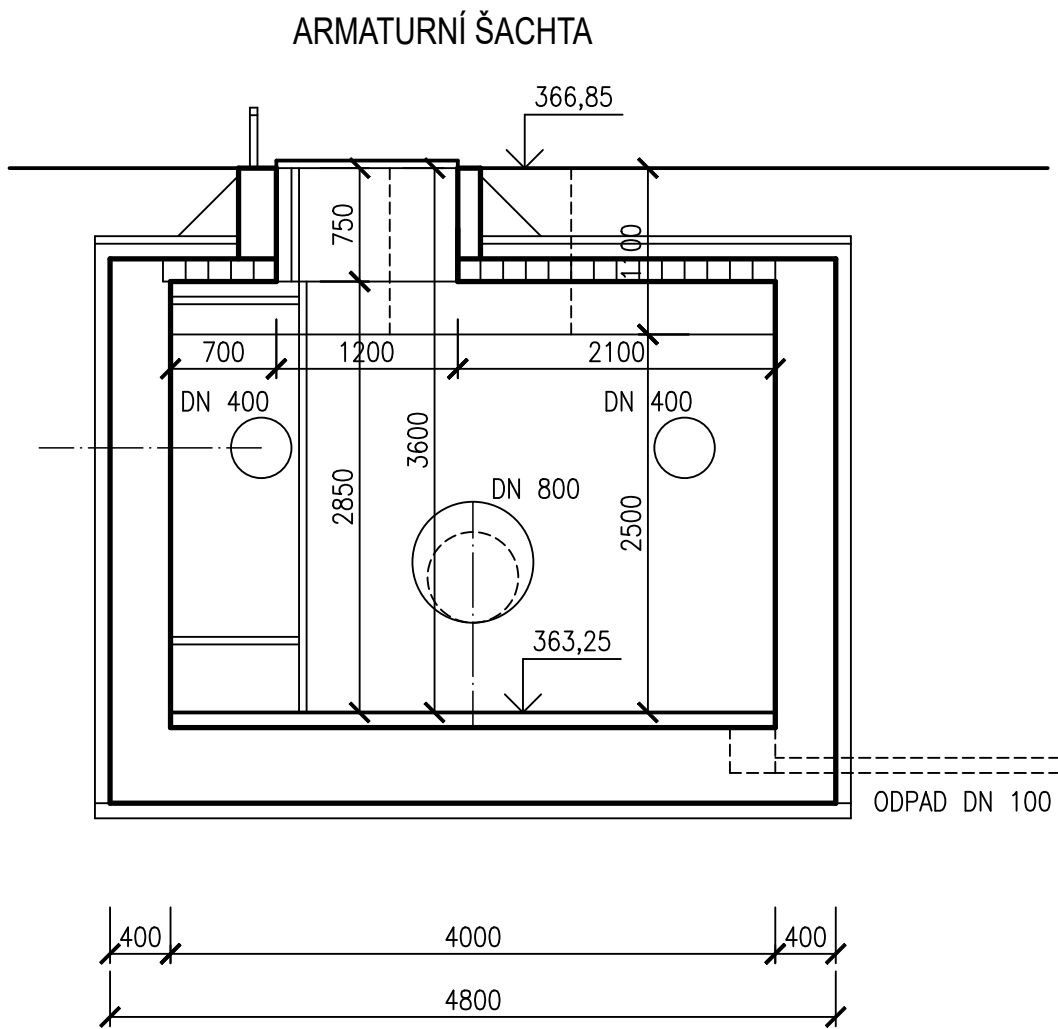


PODÉLNÝ ŘEZ A-A' 1 : 50

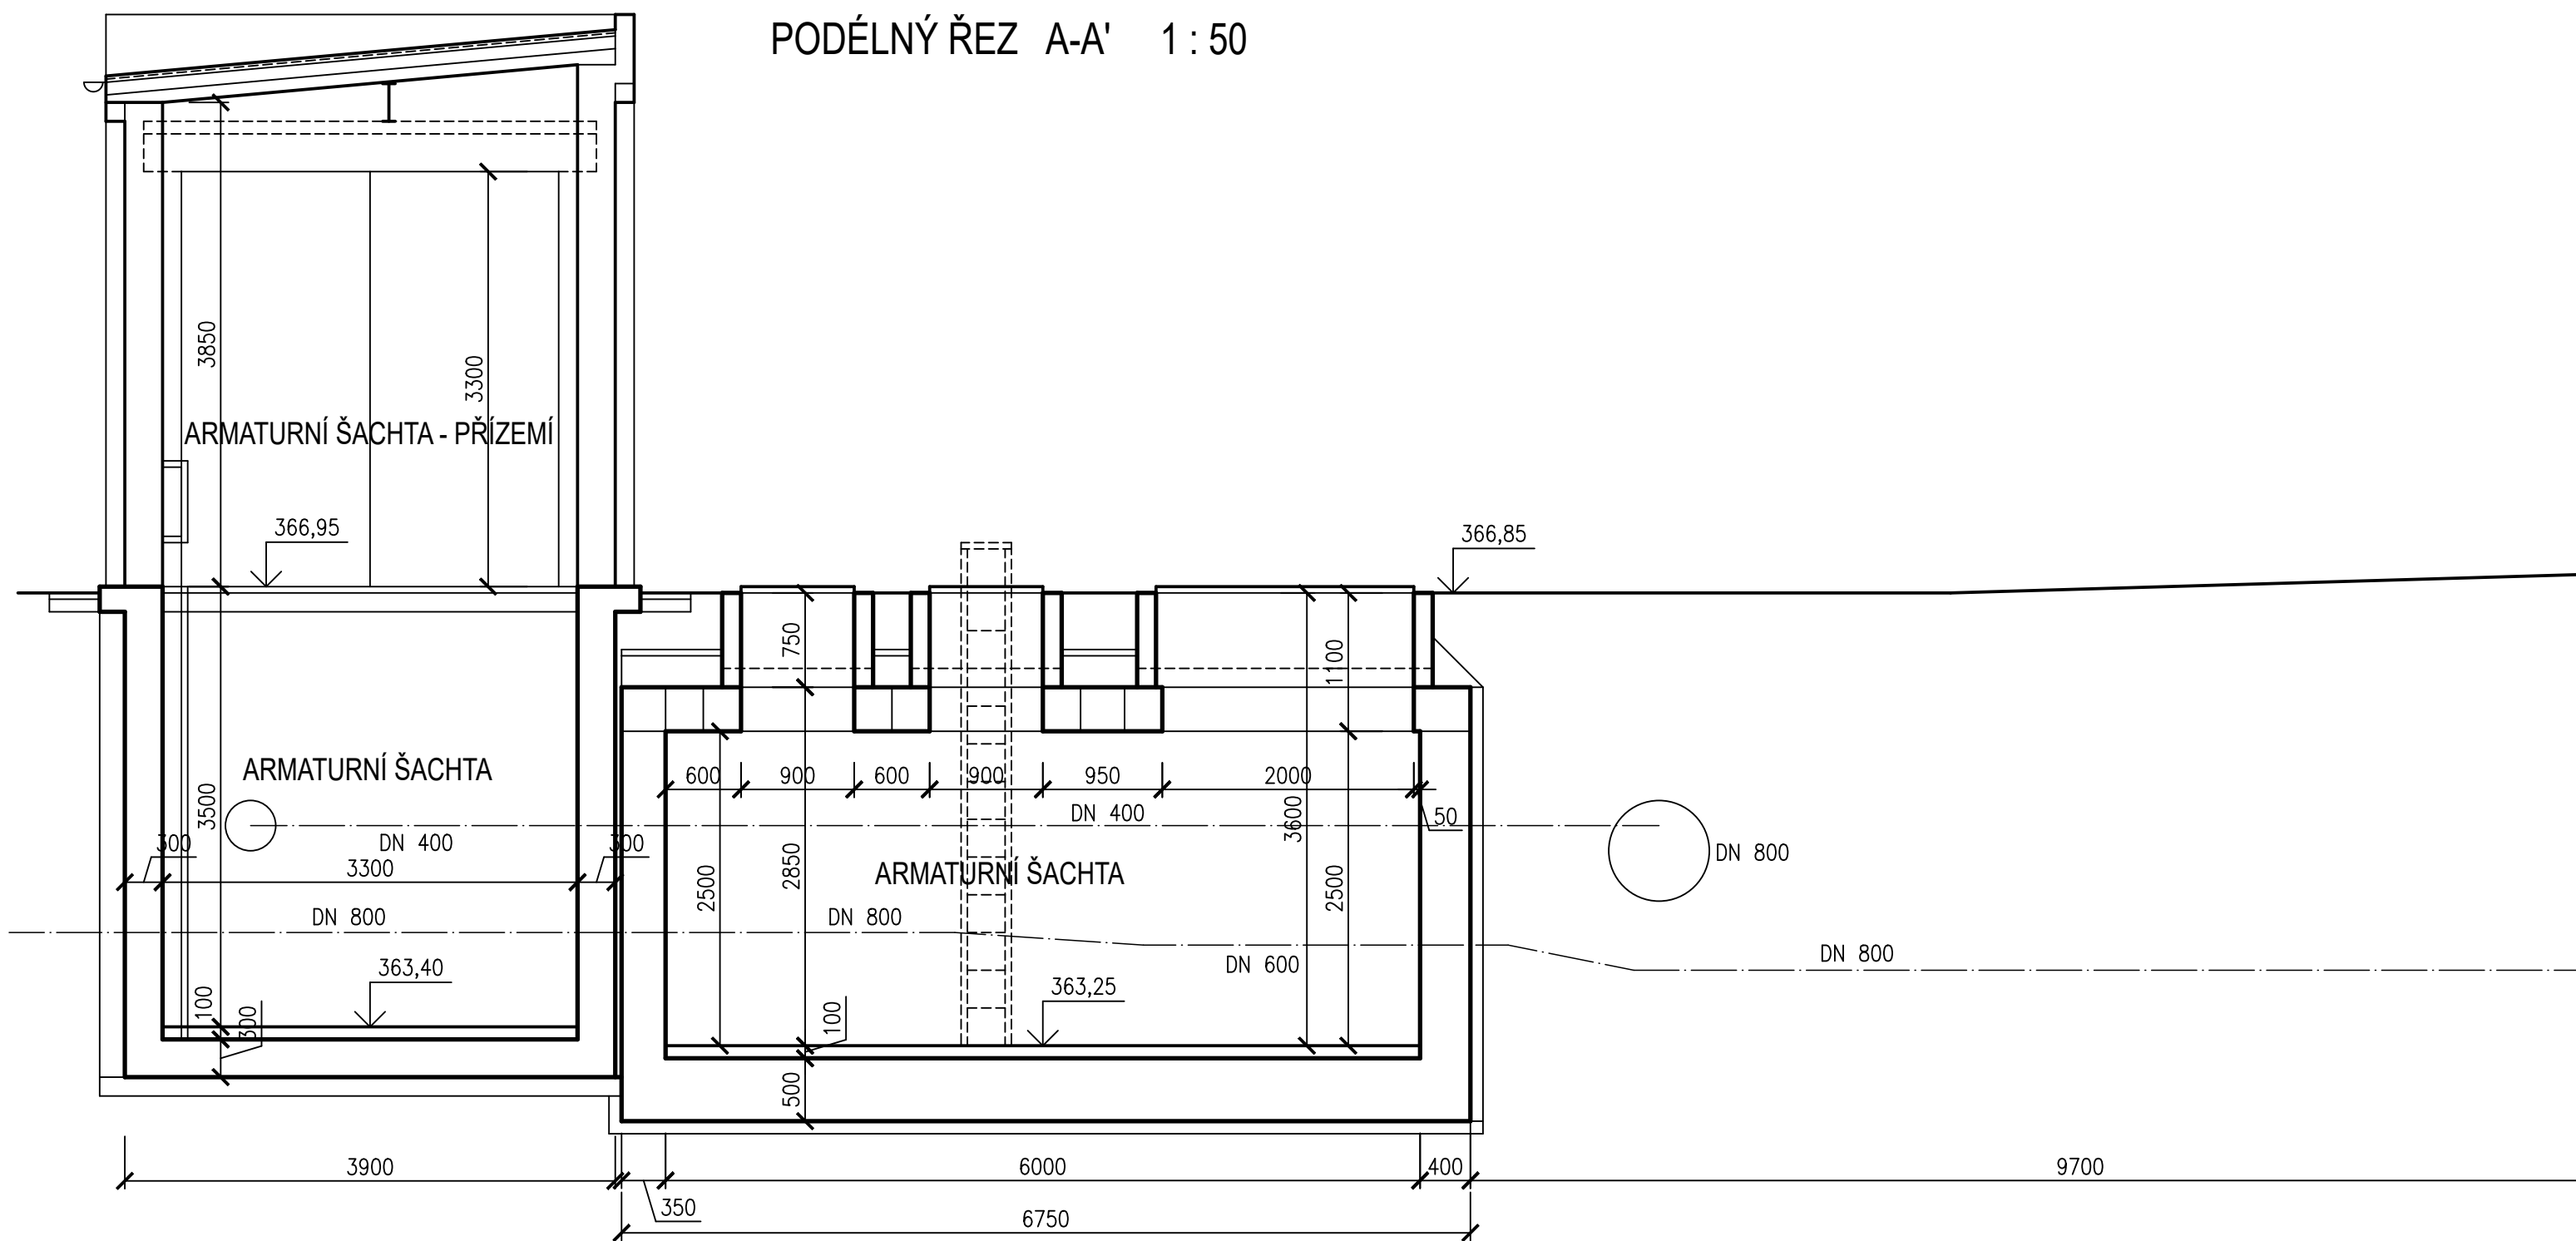

PŘERUŠOVACÍ KOMORA BRUZOVICE

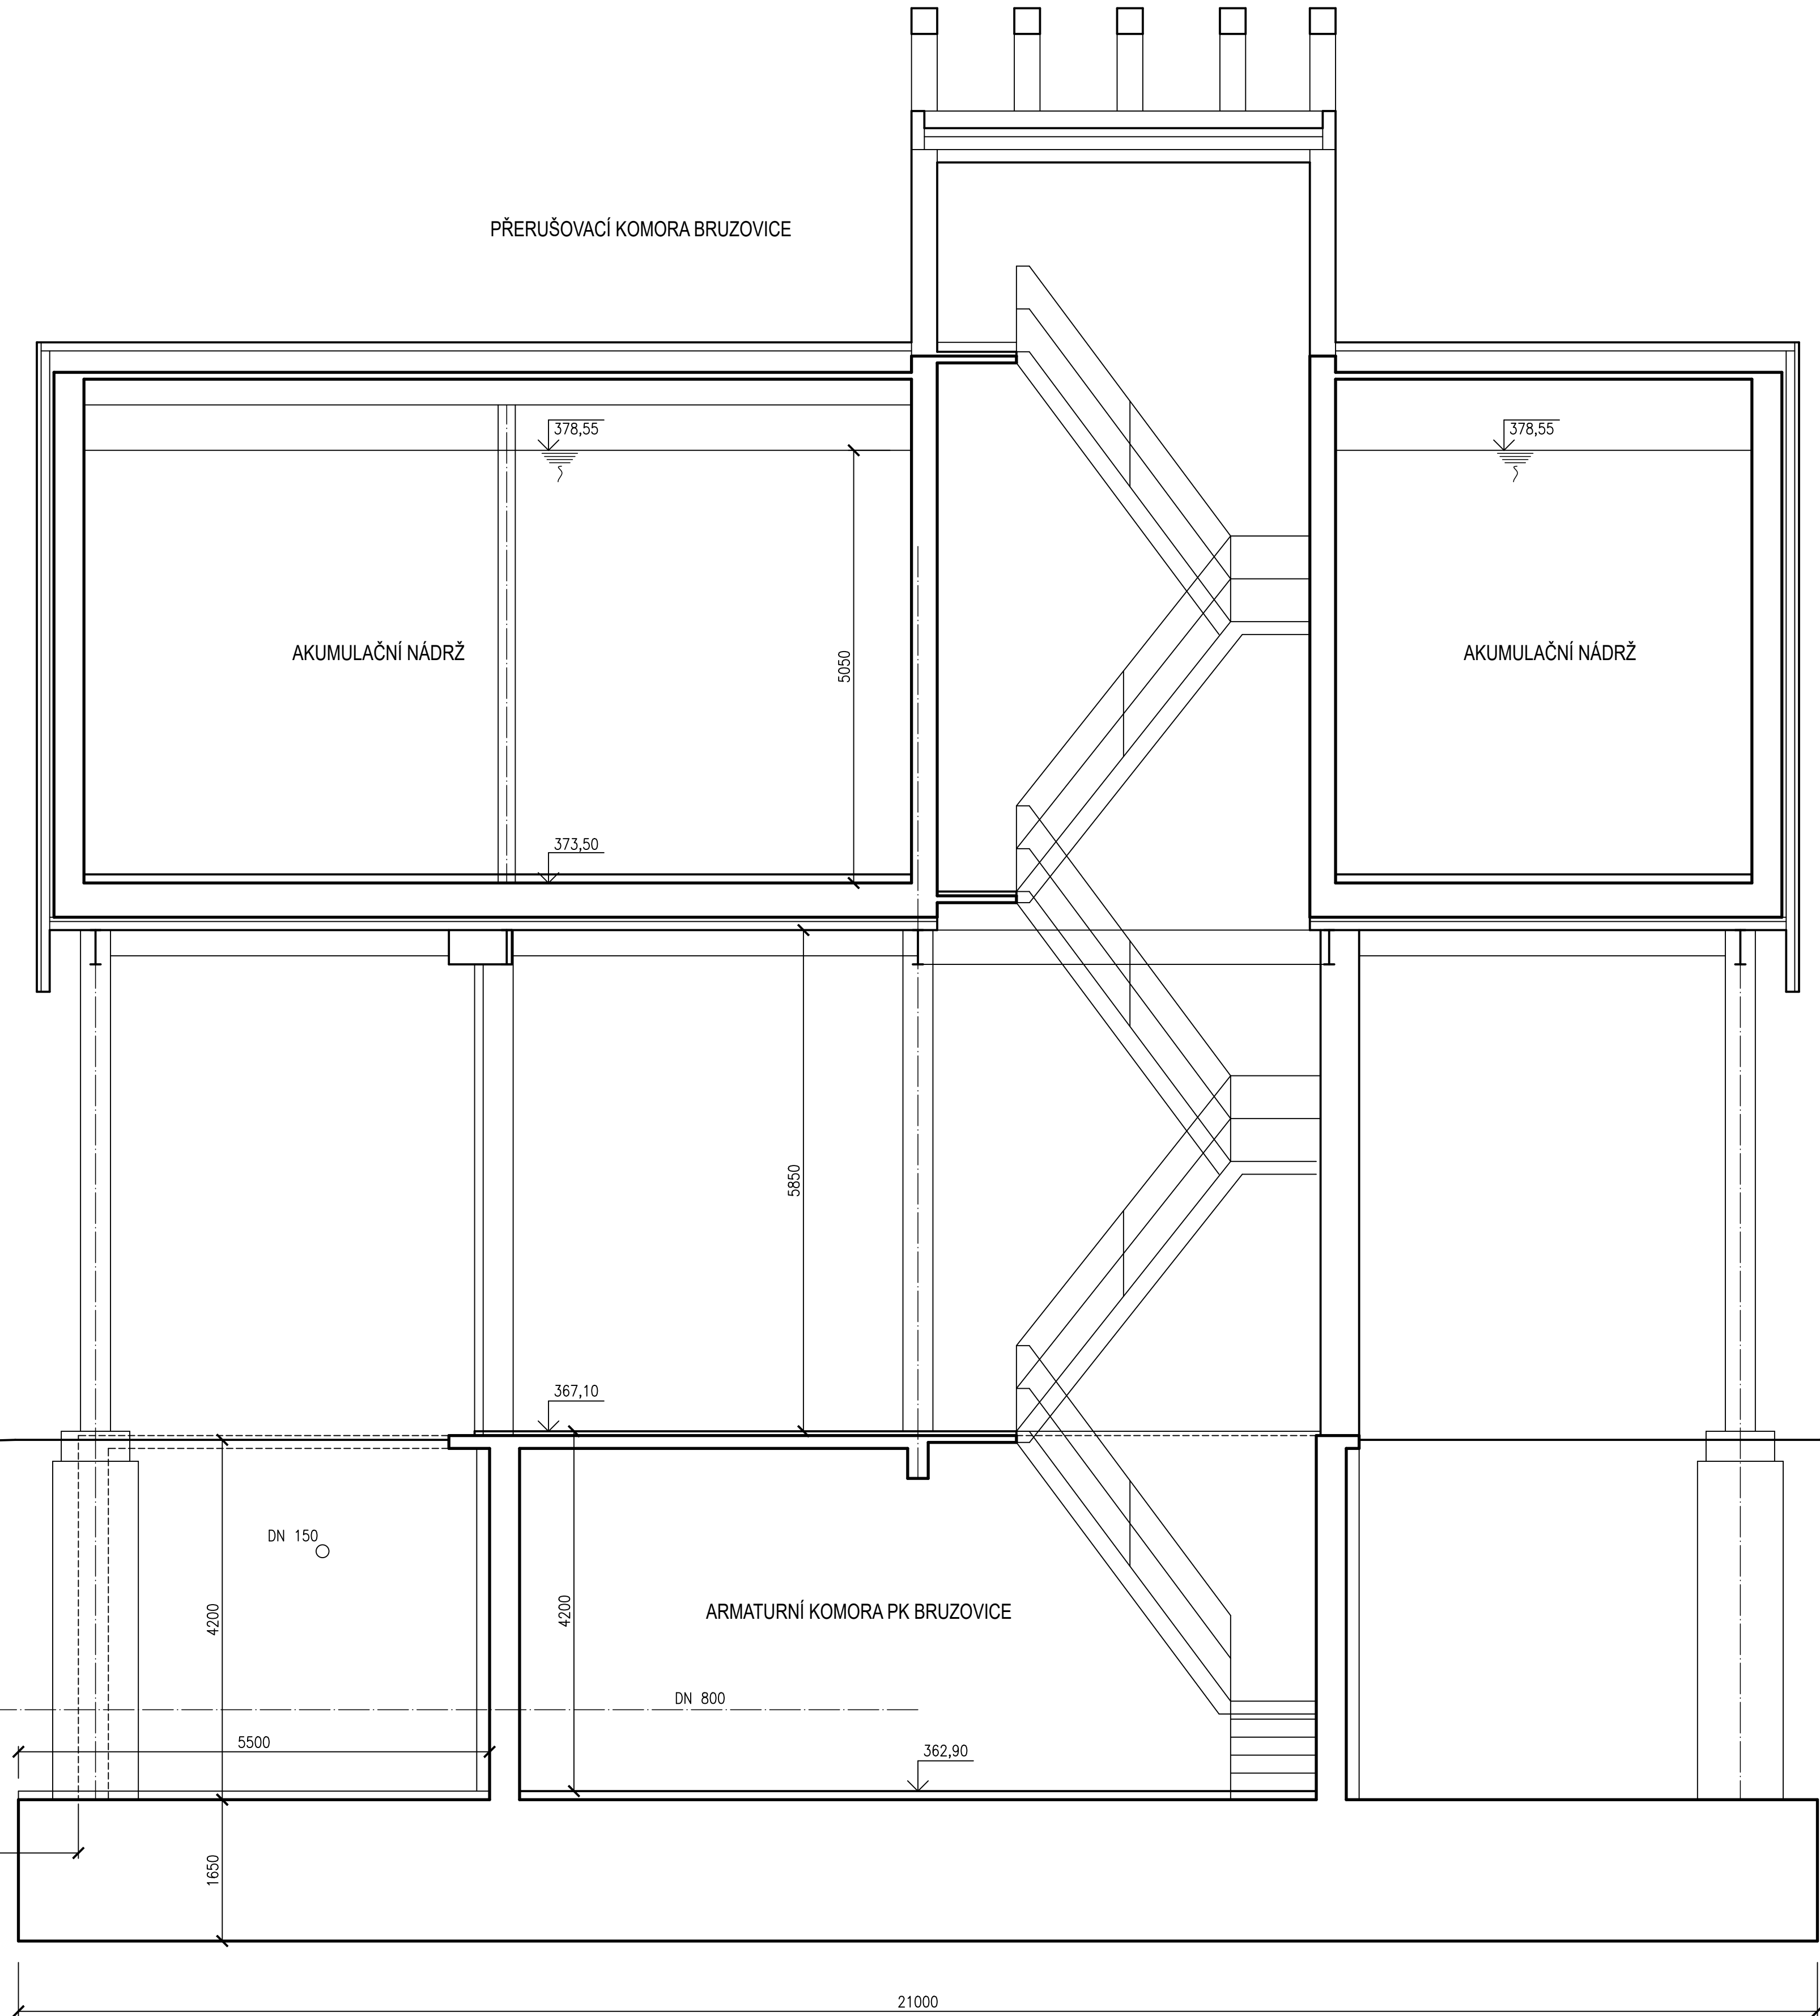

PŘÍČNÝ ŘEZ C-C' 1 : 50

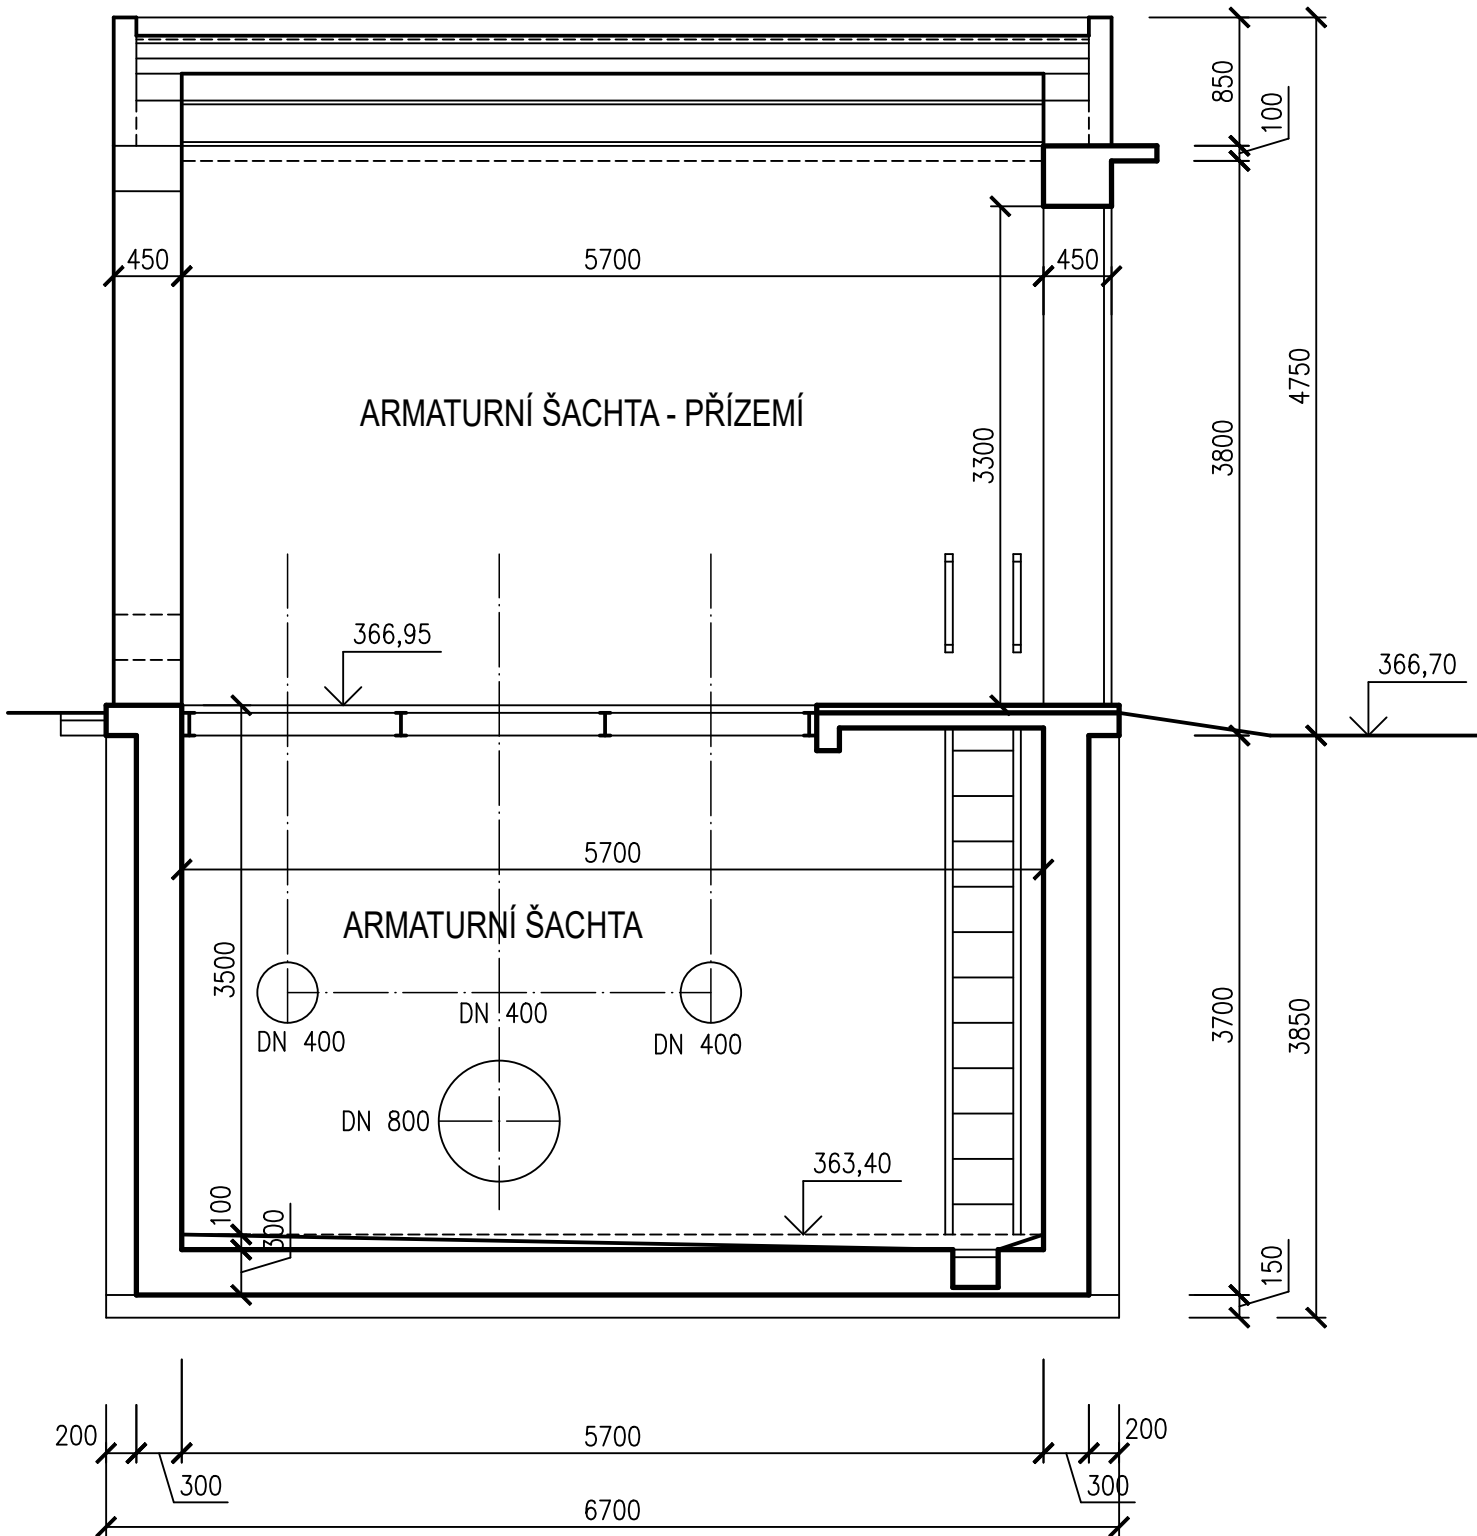

VÝŠKOVÝ SYSTÉM Bpv

HIP: ING. MIROSLAV TOMEK	STAVEBNÍK: SmVak Ostrava, a.s.	<b>YODING</b> PRÁCE, spol. s r.o. Moravskoslezský
ZODP. PROJEKTANT: ING. K. HORÁK	MÍSTO (OBEC): k.g. BRUZOVICE	
KRESLIL:	KRAJ: Moravskoslezský	
AKCE:		
MVE PK BRUZOVICE		ZAK. ČÍSLO: 13 1248/1
		STUPĚŇ: 0 PPS
		DATUM: 02/2024
		MĚŘÍTKO: VÝKRES ČÍSLO:
PŘÍLOHA: D.1.1 REKONSTRUKCE PŘÍTOKOVÉHO OBJEKTU - STAVEBNÍ ČÁST		1:50
STÁVAJÍCÍ STAV - ŘEZY		D.1.1.3