



PŮDORYS SUTERÉNU

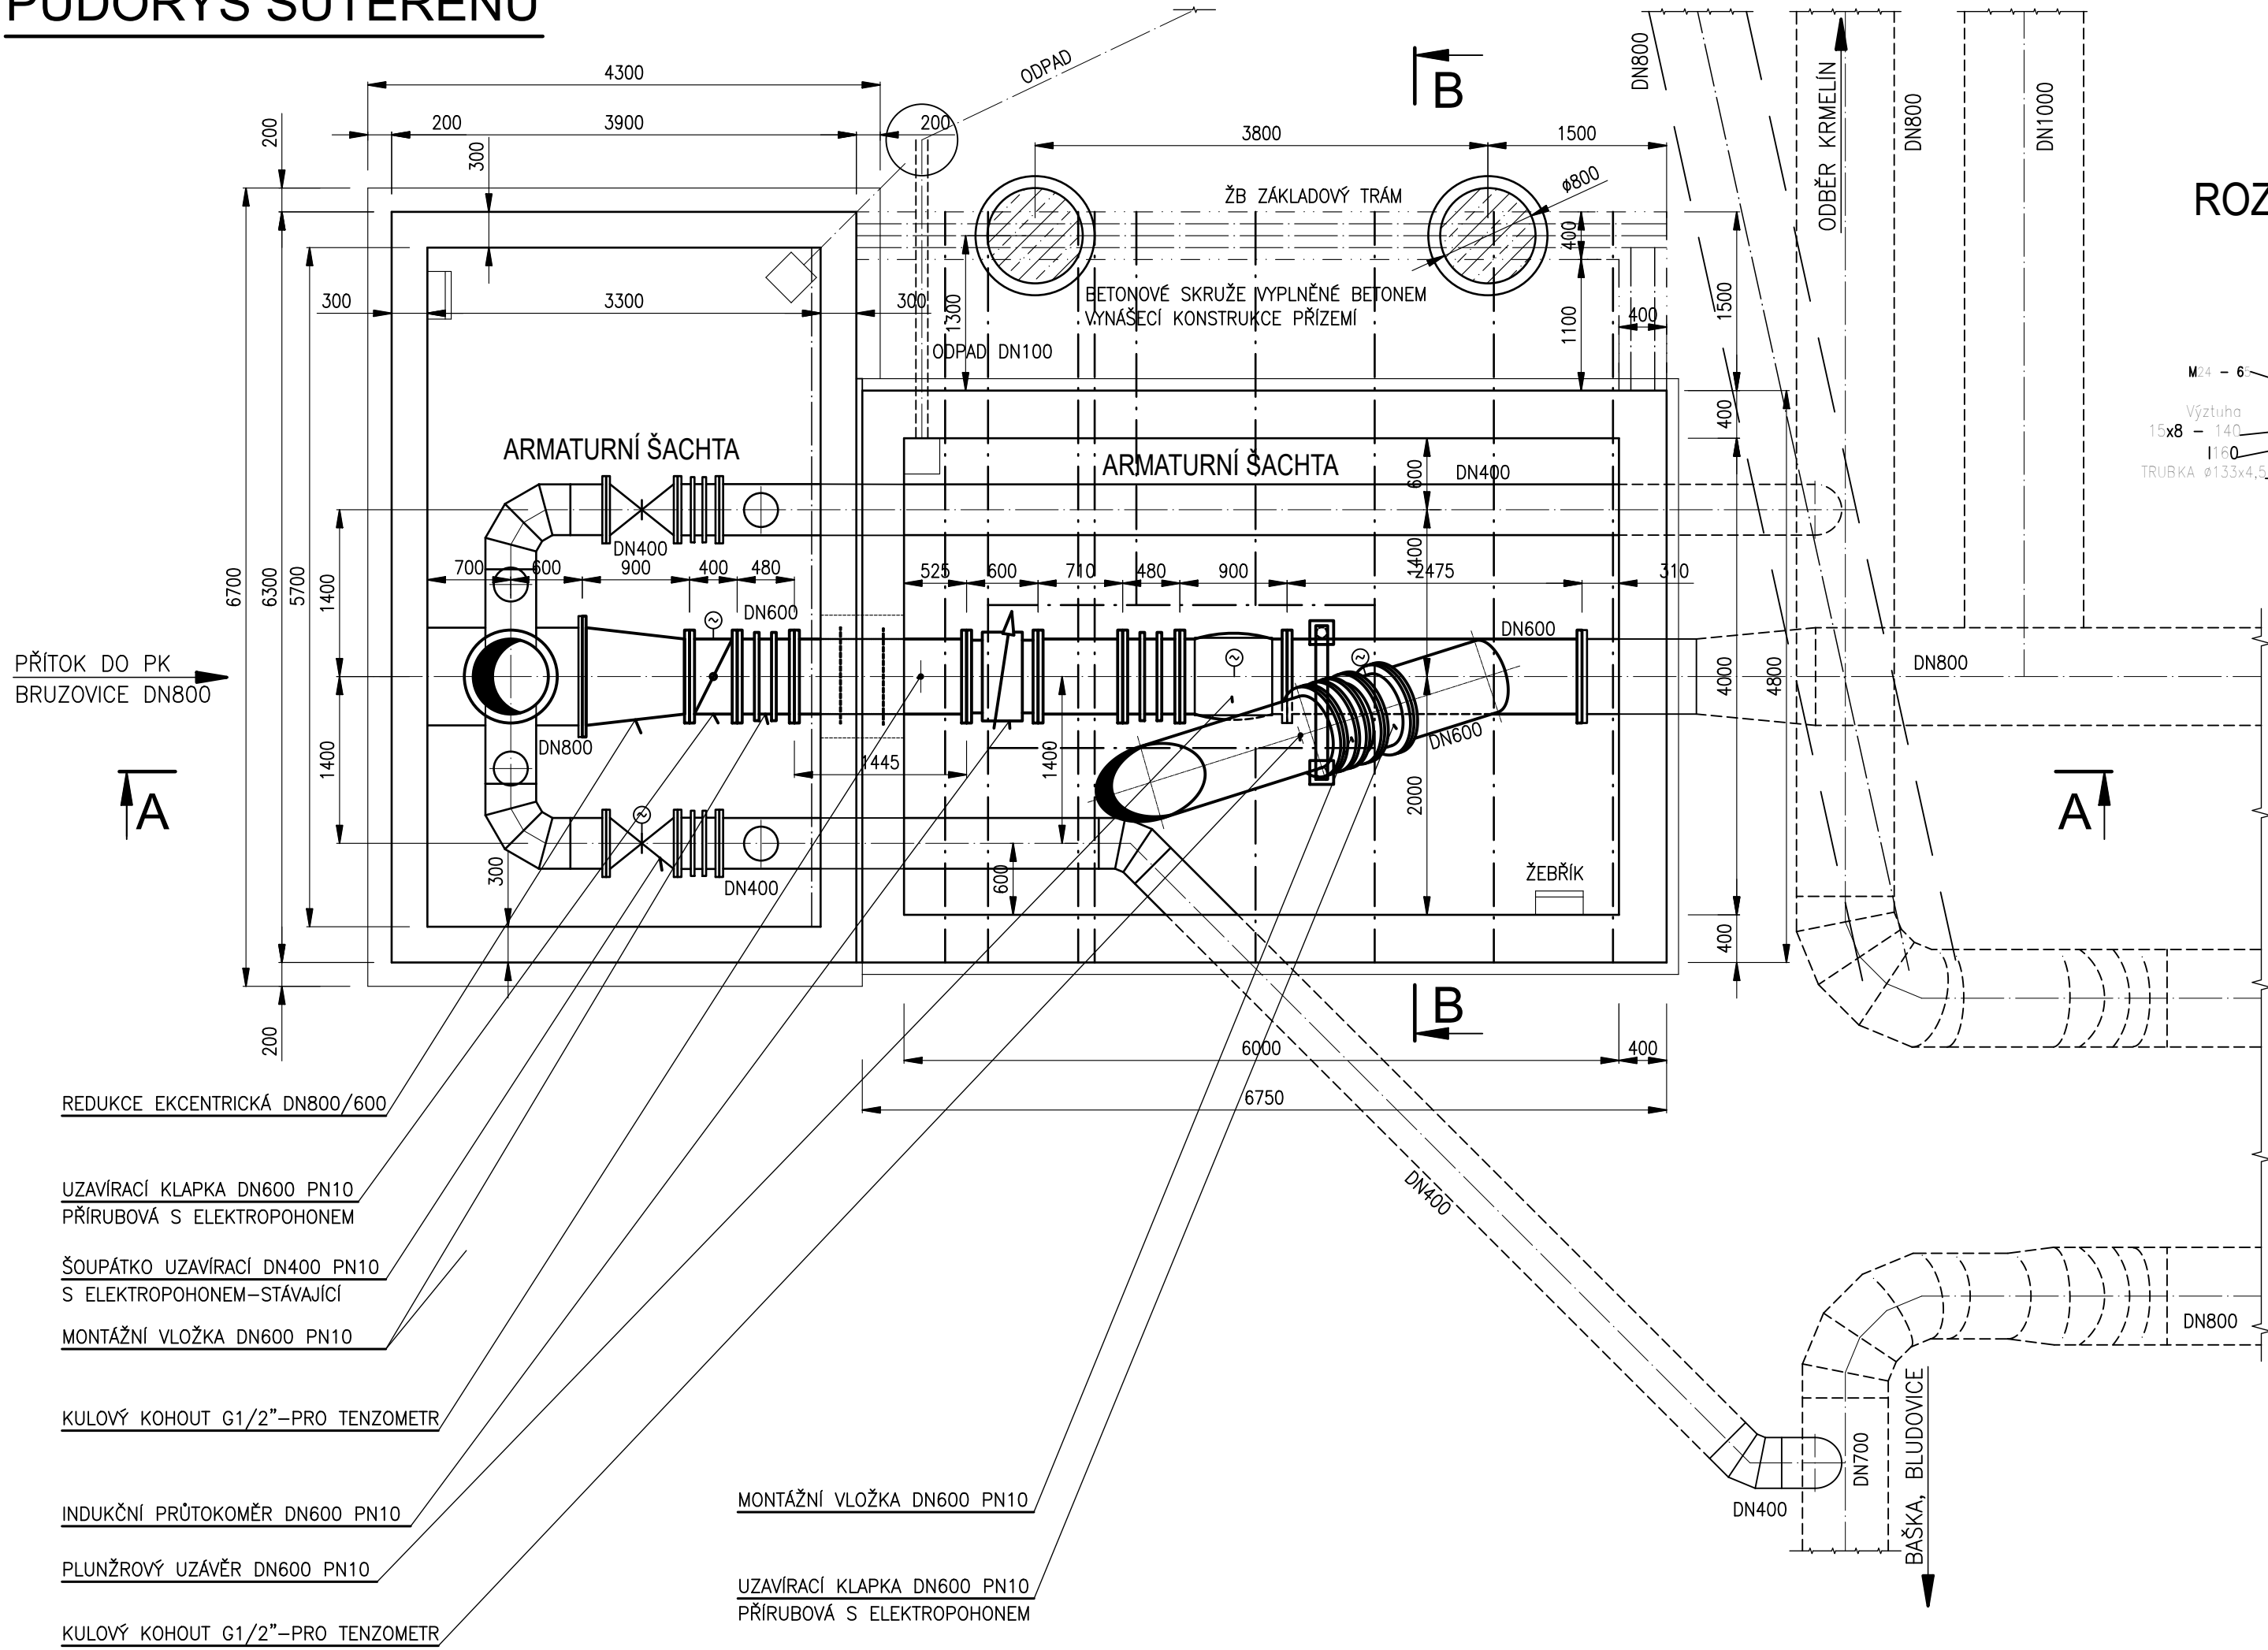

ROZMĚROVÝ NÁČRTEK - KOTVENÍ RIKO

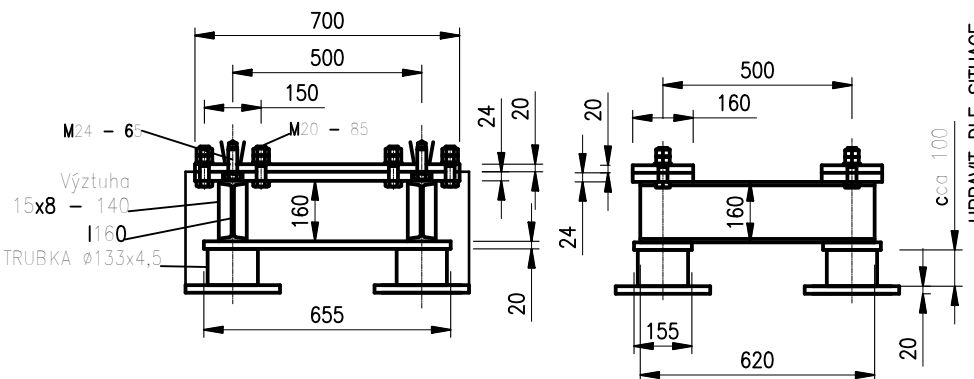

VÝŠKOVÝ SYSTÉM Bpv


HIP: ING. MIROSLAV TOMEK	STAVEBNÍK: SmVaK OSTRAVA, a.s.
ZODP. PROJ.: Ing. Z. CAGAŠ	MÍSTO (OBEC): k.ú. BRUZOVICE
KRESLIL:	KRAJ : MORAVSKOSLEZSKÝ
AKCE:	
MVE PK BRUZOVICE	
PŘÍLOHA: D.1.2 REKONSTRUKCE PŘÍTOKOVÉHO OBJEKTU - STROJNÍ ČÁST	
PŮDORYS SUTERÉNU	
1:50	D.1.2.3

— NOVÉ POTRUBÍ
— STÁVAJÍCÍ POTRUBÍ




ZAK. ČÍSLO	13 1248/1
STUPEŇ	DPS
DATUM	02/2024
MĚŘÍTKO:	VÝKRES ČÍSLO:

PŮDORYS SUTERÉNU

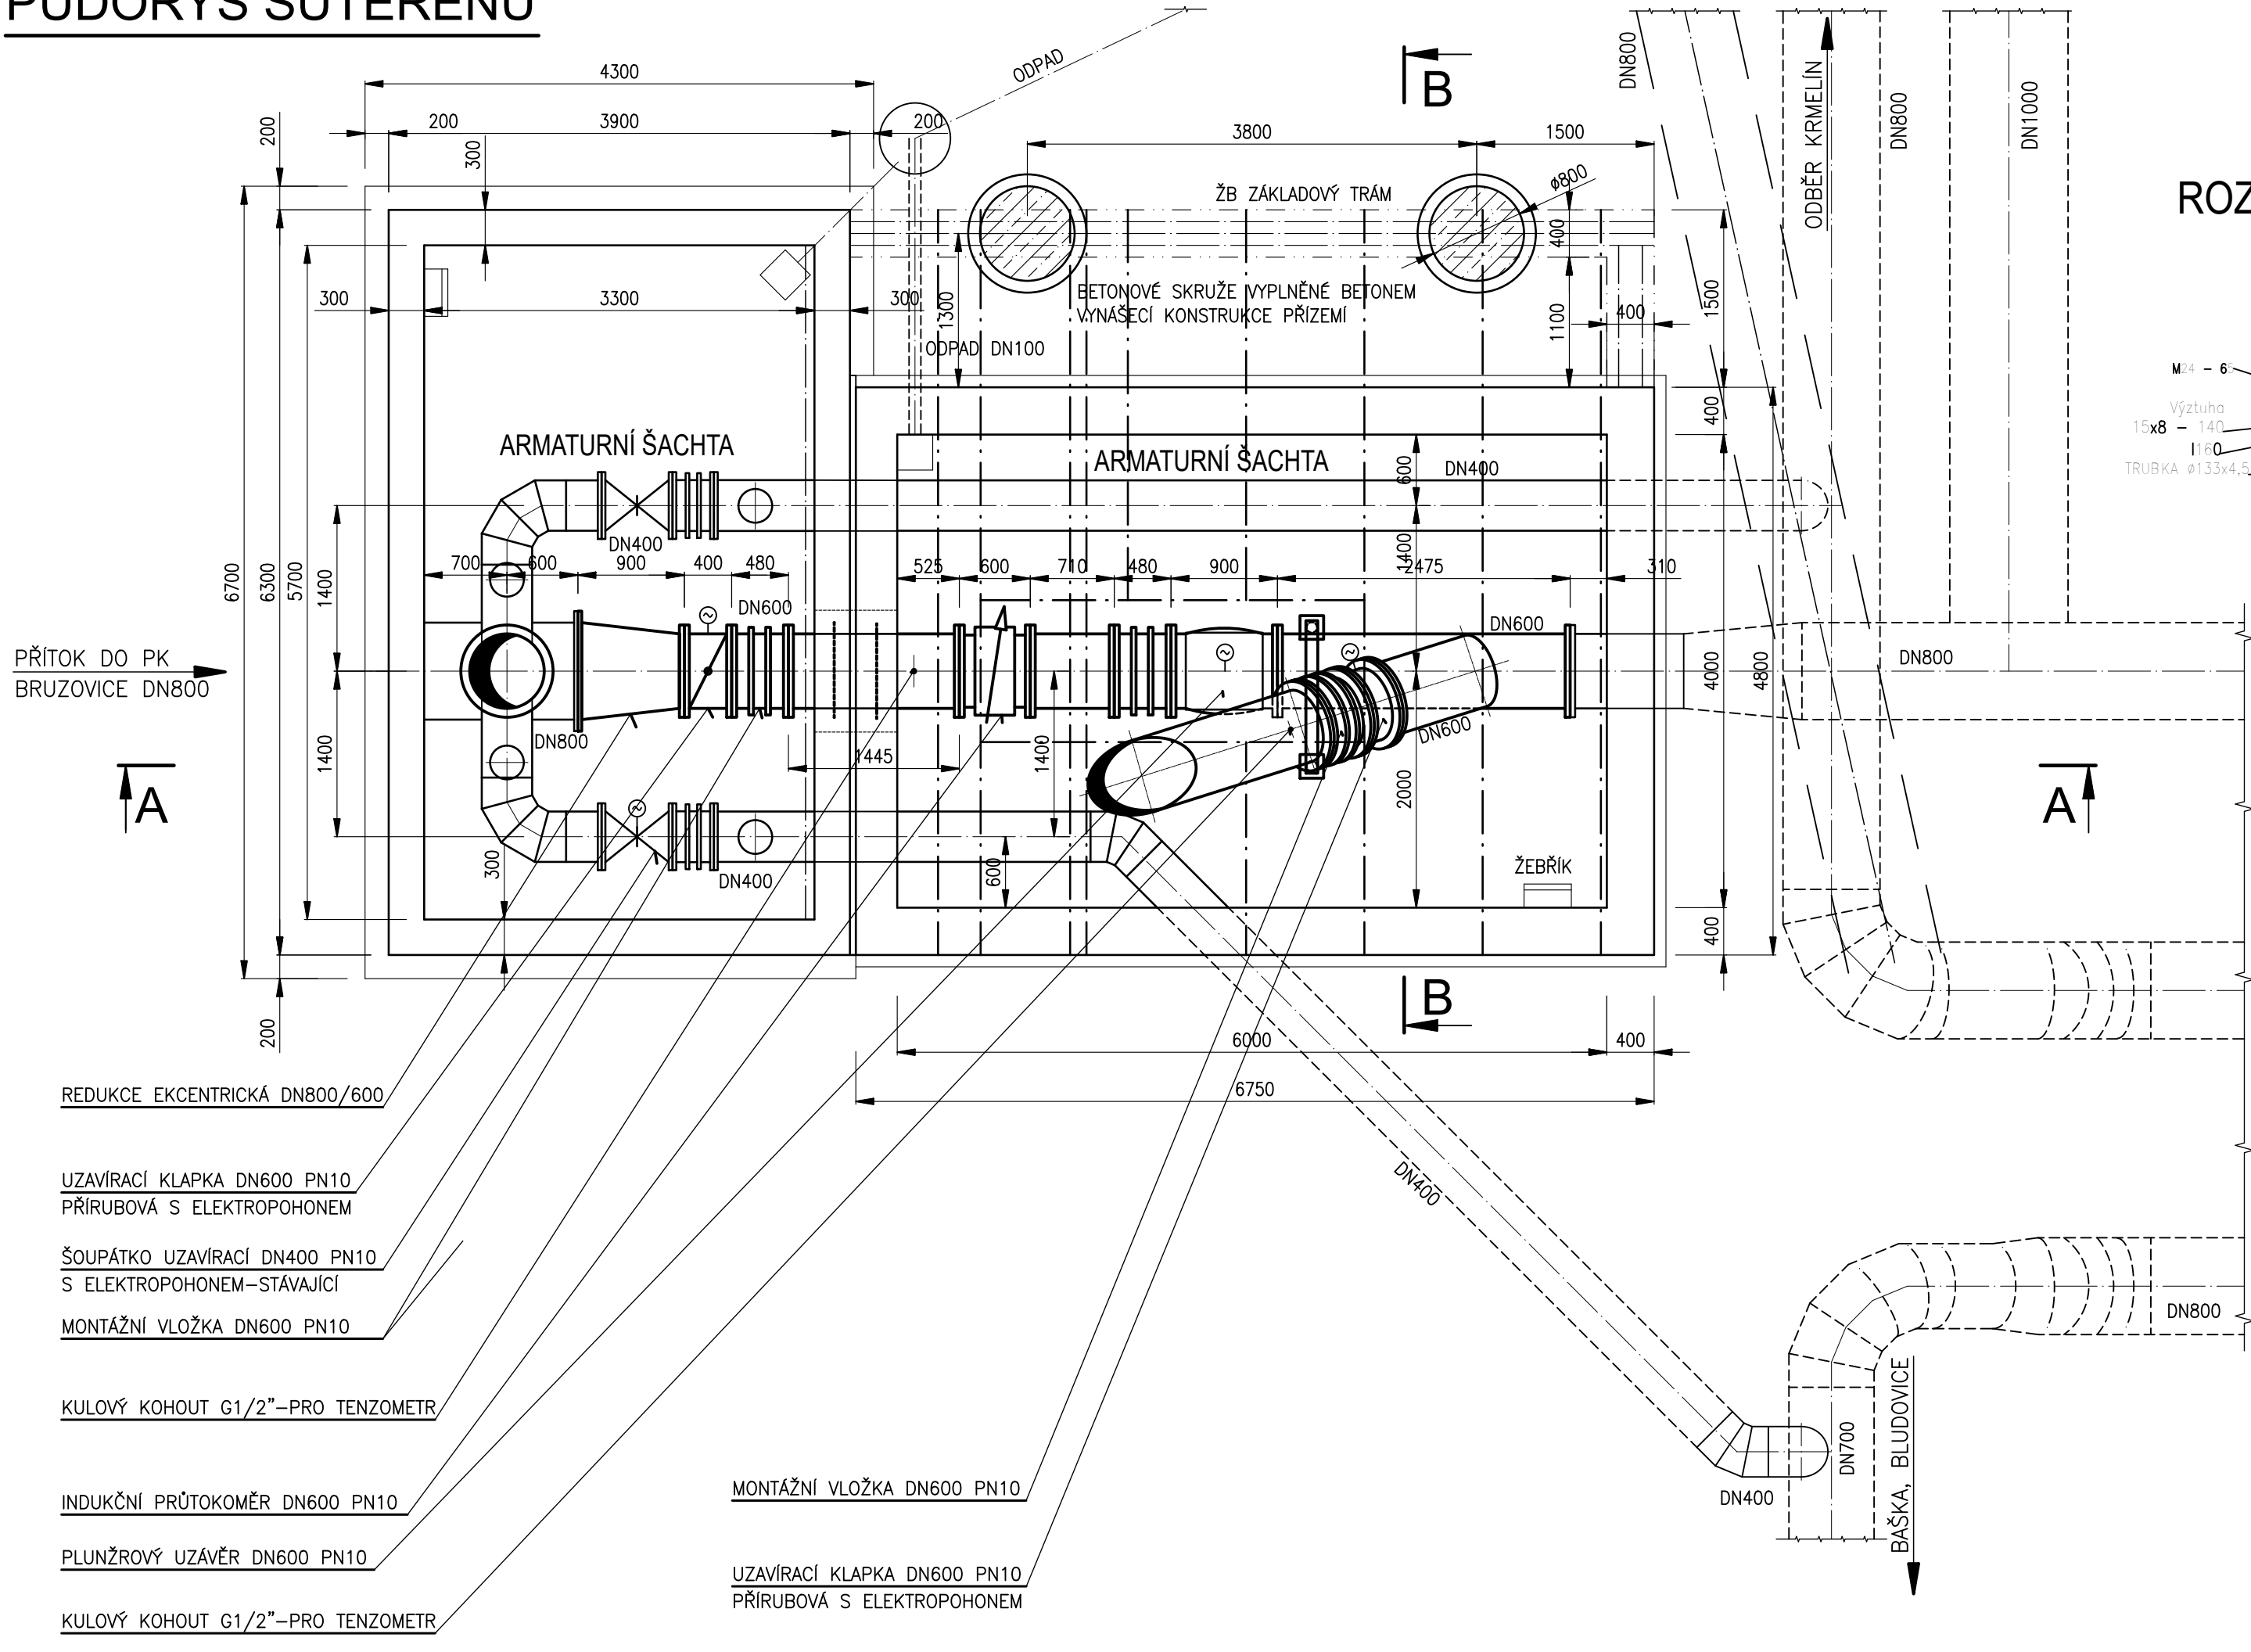

ROZMĚROVÝ NÁČRTEK - KOTVENÍ RIKO

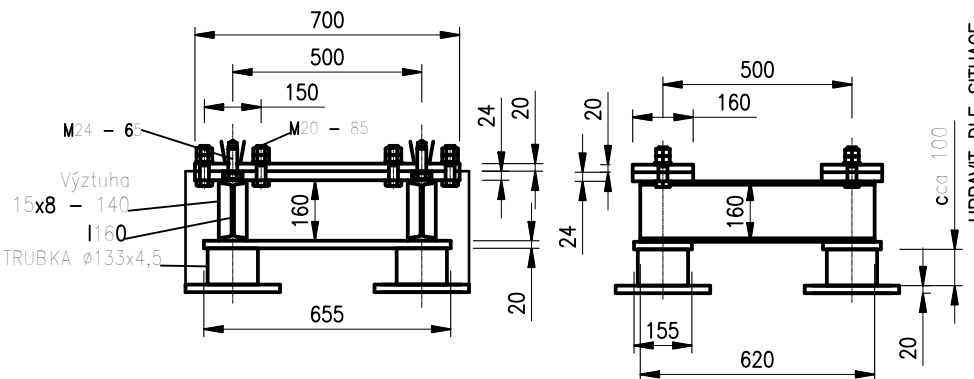

VÝŠKOVÝ SYSTÉM Bpv

HIP: ING. MIROSLAV TOMEK	STAVEBNÍK: SmVaK OSTRAVA, a.s.
ZODP. PROJ.: Ing. Z. CAGAŠ	MÍSTO (OBEC): k.ú. BRUZOVICE
KRESLIL:	KRAJ : MORAVSKOSLEZSKÝ
AKCE:	
MVE PK BRUZOVICE	
PŘÍLOHA: D.1.2 REKONSTRUKCE PŘÍTOKOVÉHO OBJEKTU - STROJNÍ ČÁST	
PŮDORYS SUTERÉNU	
1:50	D.1.2.3

— NOVÉ POTRUBÍ
— STÁVAJÍCÍ POTRUBÍ



ZAK. ČÍSLO	13 1248/1
STUPEŇ	DPS
DATUM	02/2024
MĚŘÍTKO:	VÝKRES ČÍSLO: